



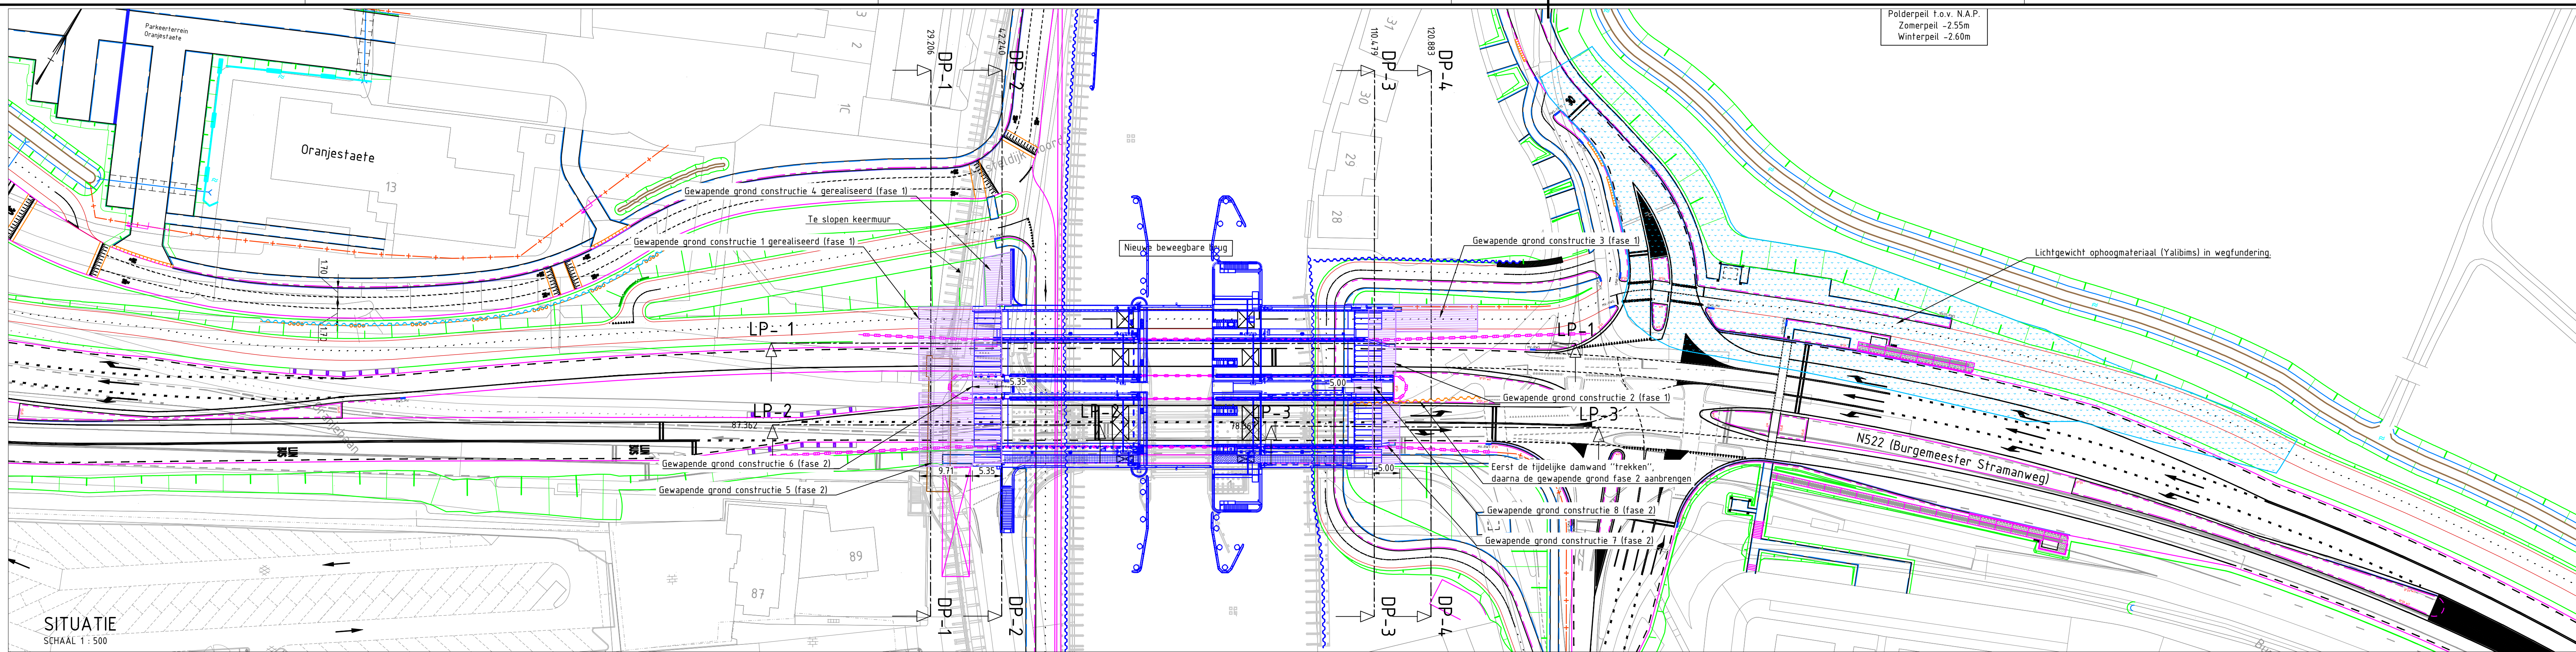


- Legenda situatie**
- Bestaande situatie
 - Kunstwerk eindsituatie
 - Randverharding tijdelijke situatie
 - Aanbrengen gewapende grond
 - Lichtgewicht ophoogmateriaal (Yalblms o.g.)
- Legenda doorsneden**
- Bestaand maaiveld
 - Maaiveld eindsituatie
 - Nieuw kunstwerk
 - Waterkering
 - Grondwaterpeil
 - Verharding eindsituatie
 - Bestaande verharding handhaven
 - Bestaande verharding verwijderen
 - Aanbrengen gewapende grond

Westzijde N522 Ri. Amstelveen N522 Nieuwe brug Ouderkerk N522 Oostzijde N522 Ri. Amsterdam

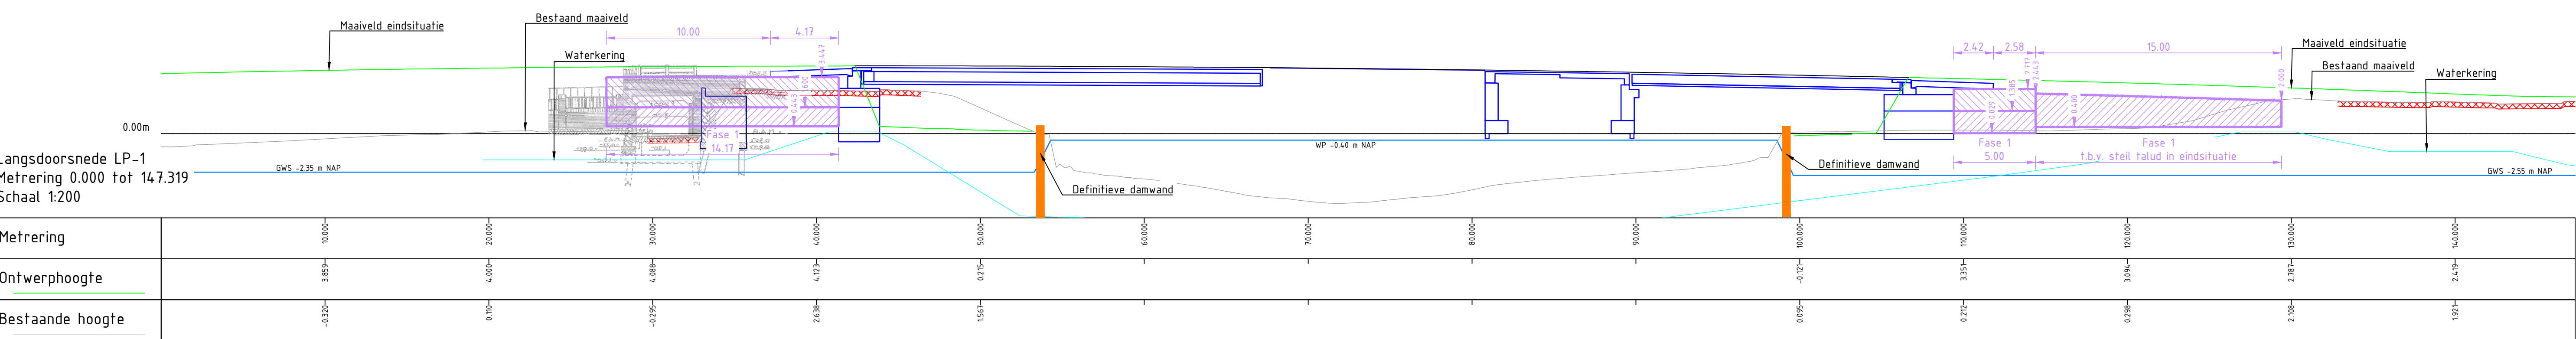


Langdoorsnede LP-1
Methering 0.000 tot 147.319
Schaal 1:200

Methering	
Ontwerphoogte	
Bestaande hoogte	

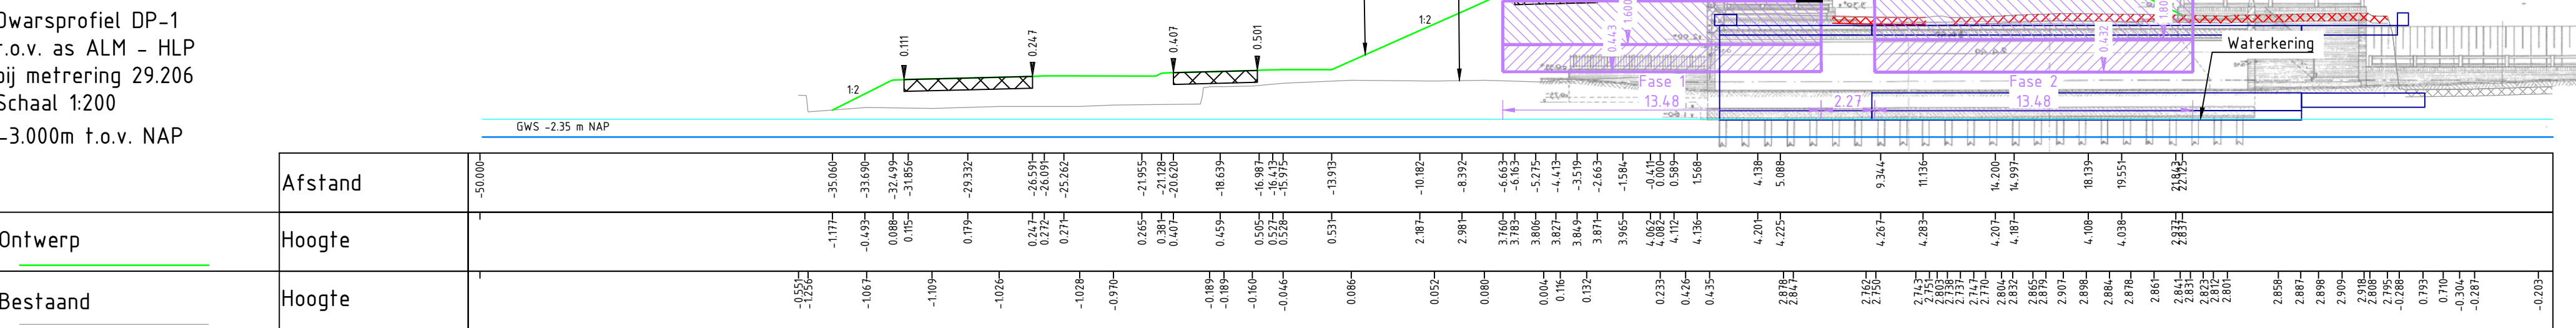


Dwarsprofiel DP-1
t.o.v. as ALM - HLP
bij methering 29.206
Schaal 1:200
-3.000m t.o.v. NAP

Afstand	
Ontwerp Hoogte	
Bestaand Hoogte	

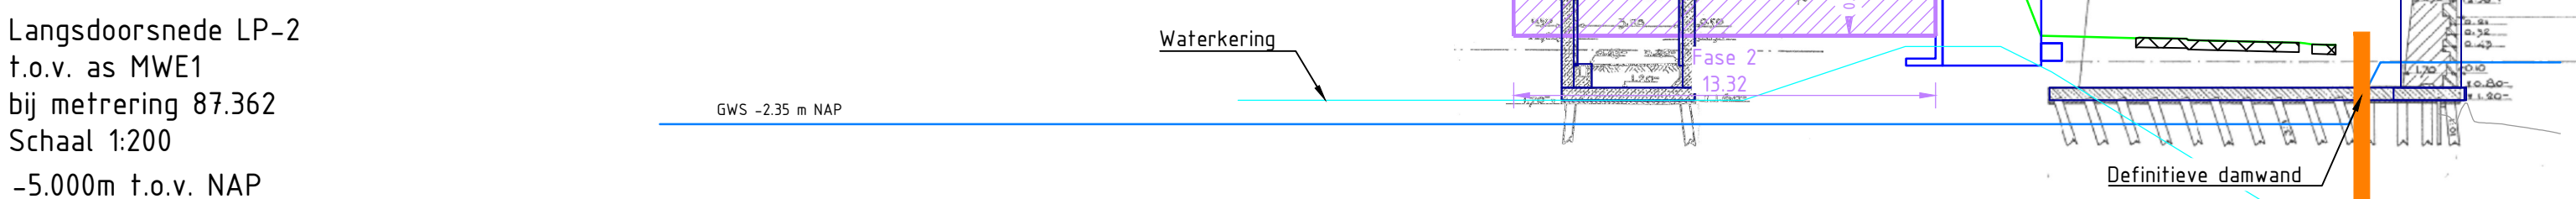


Langdoorsnede LP-2
t.o.v. as MWE1
bij methering 78.362
Schaal 1:200
-5.000m t.o.v. NAP

Afstand	
Ontwerp Hoogte	
Bestaand Hoogte	

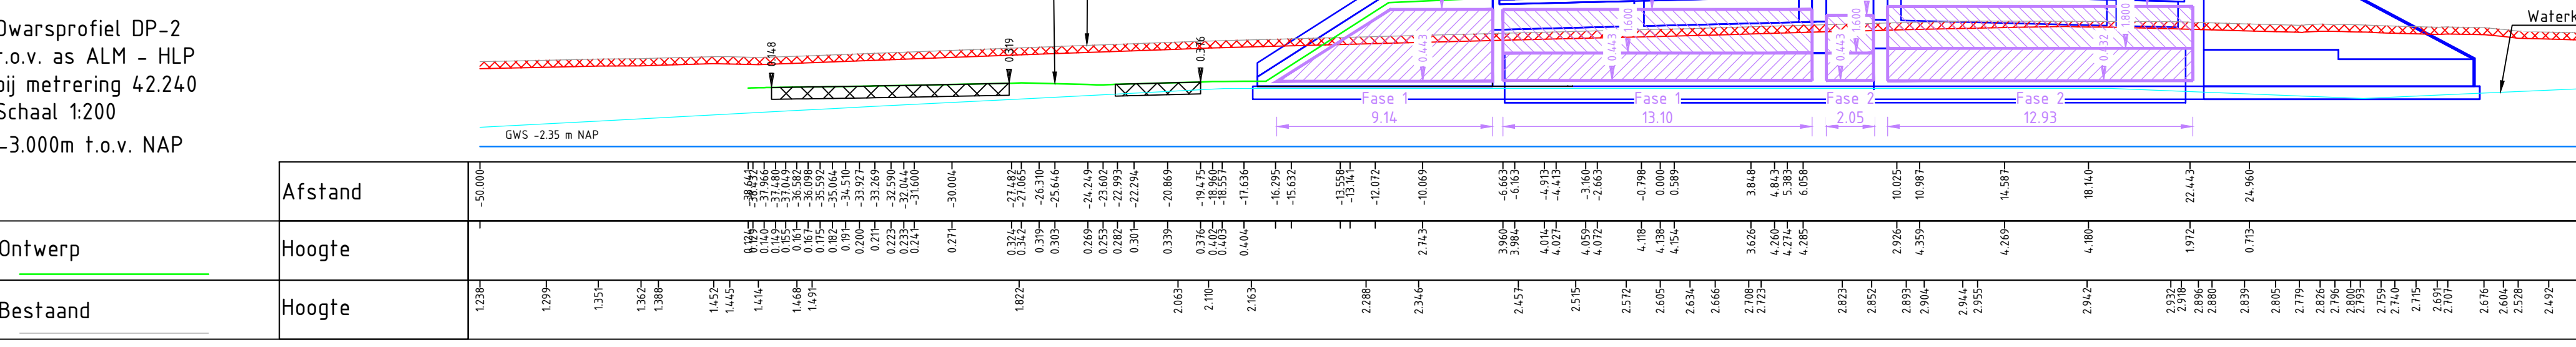


Dwarsprofiel DP-2
t.o.v. as ALM - HLP
bij methering 42.240
Schaal 1:200
-3.000m t.o.v. NAP

Afstand	
Ontwerp Hoogte	
Bestaand Hoogte	

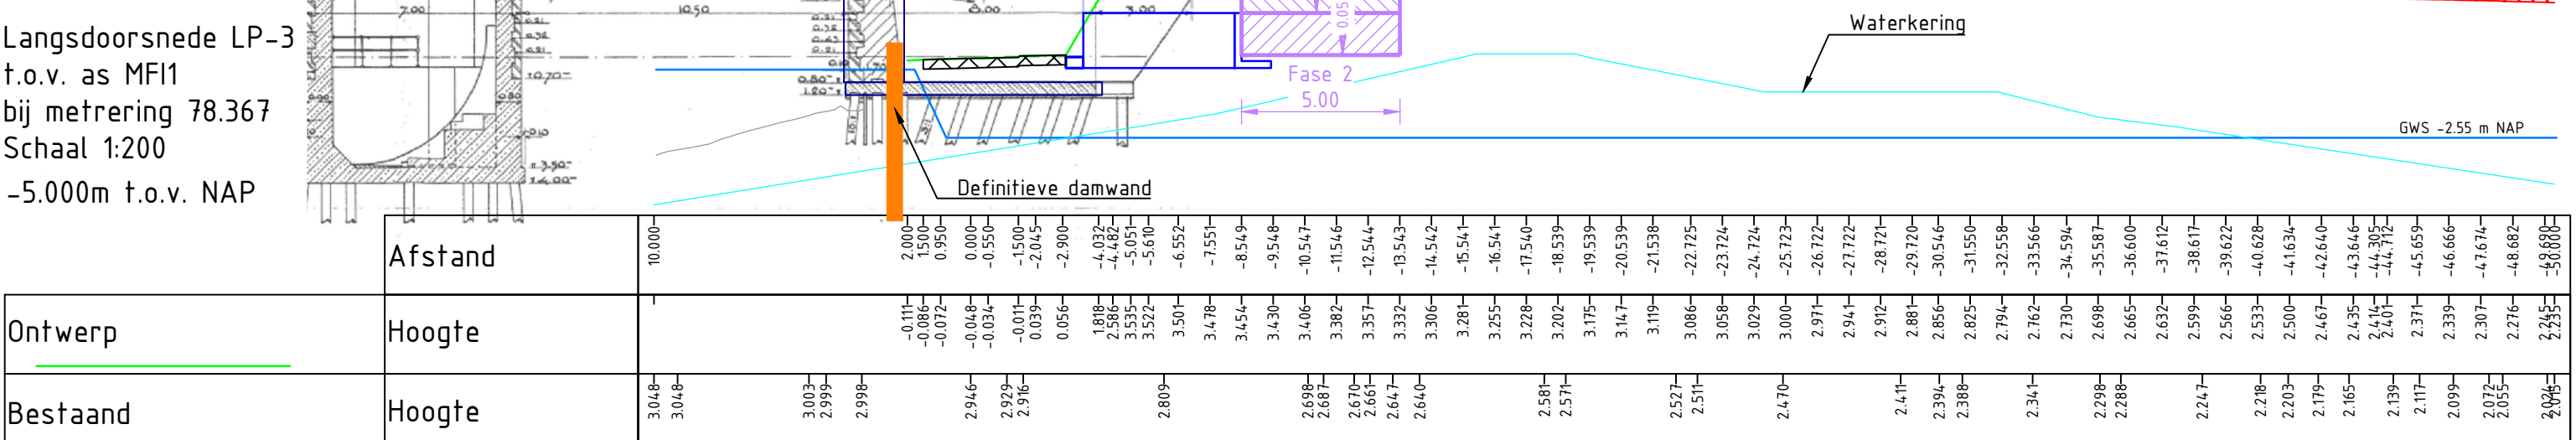


Langdoorsnede LP-3
t.o.v. as MF1
bij methering 78.367
Schaal 1:200
-5.000m t.o.v. NAP

Afstand	
Ontwerp Hoogte	
Bestaand Hoogte	

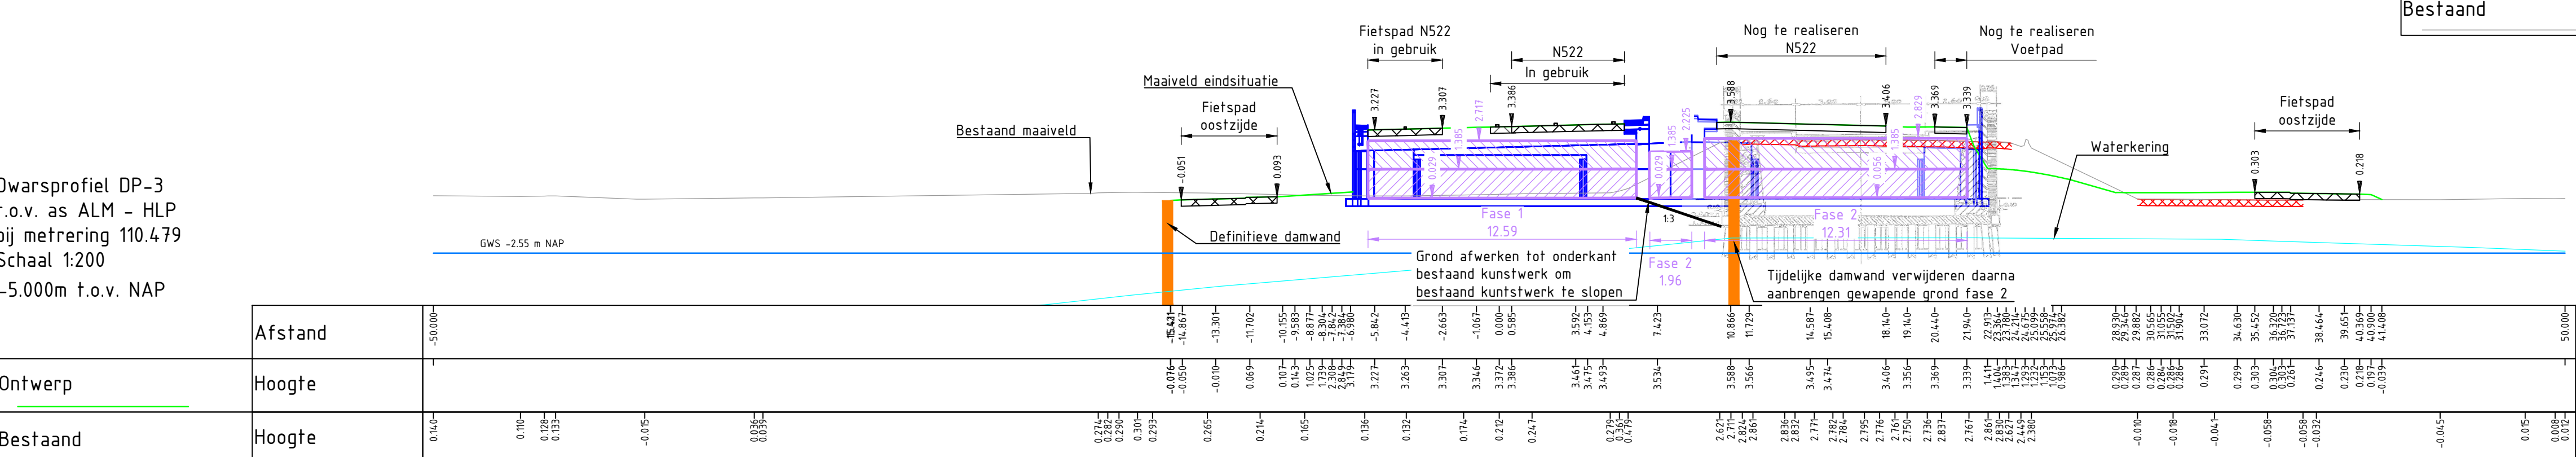

Dwarsprofiel DP-3
t.o.v. as ALM - HLP
bij methering 110.479
Schaal 1:200
-5.000m t.o.v. NAP

Afstand	
Ontwerp Hoogte	
Bestaand Hoogte	

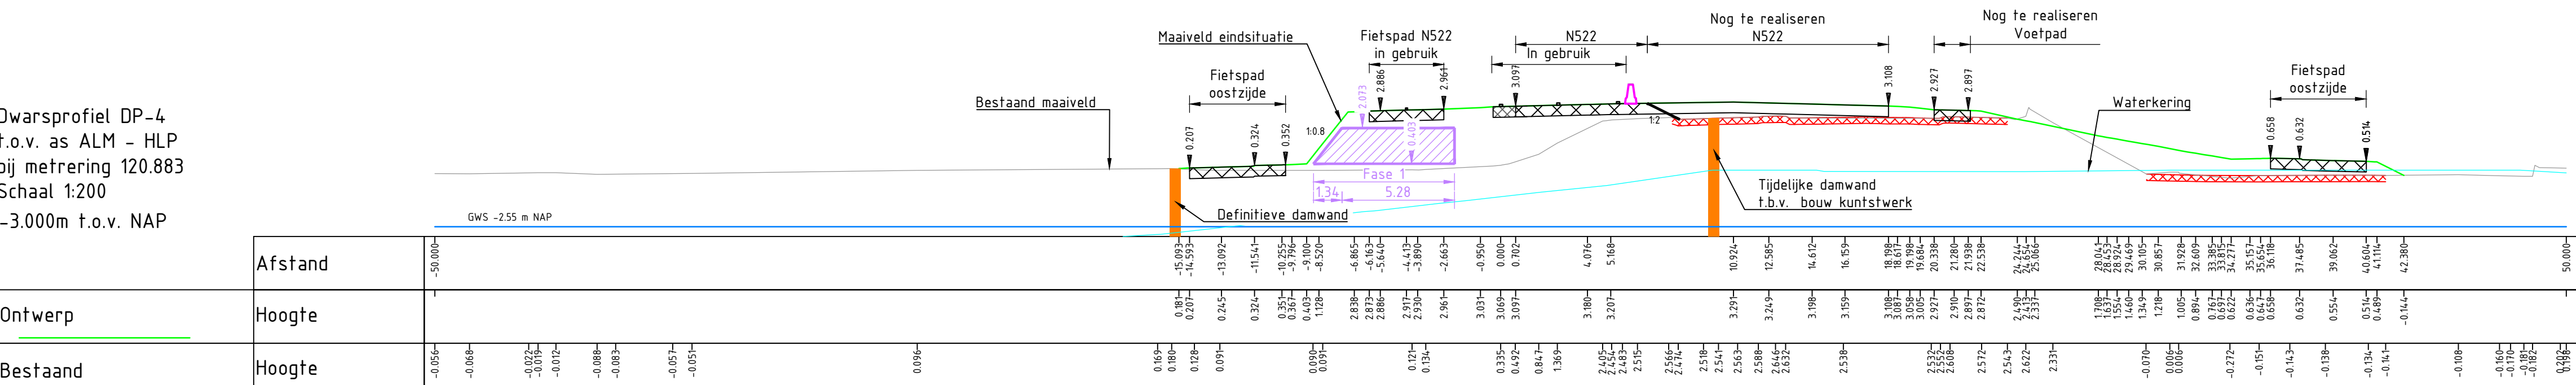

Dwarsprofiel DP-4
t.o.v. as ALM - HLP
bij methering 120.883
Schaal 1:200
-3.000m t.o.v. NAP

Afstand	
Ontwerp Hoogte	
Bestaand Hoogte	

Gekoppelde xref-bestanden
XRT-GBKN FASERING FASE 1b_101
x_kwn_bestand kunstwerkD50-MGR-AU-1800082
XR-SIT-UD-KW-NW_BOVENBOUW_100
X-tijdelijke damwanden_v01
XR-SIT-UD-WE-NW-20_Wegontwerp_107
XR-SIT-UD-WE-NW-Markeringen_105
XR-SIT-UD-GEO-NW_20_Gewapende grond en Lichtgewichtophoogmateriaal_100

Dit is een afdruck van een (plan in) ontwerp, dat
nog aan wijzigingen onderhevig kan zijn. Aan
helpen op deze afdruck is waargenomen, kunnen
op geen enkele wijze rechten worden ontleend.

Schaal = 1:500
0 5 10 20m

Revisie	Datum	Omschrijving	Gekend	Gecontroleerd	Vrijgegeven
1.0	04-05-2021	Definitief	-	-	-

Opdrachtgever
Provincie Noord-Holland
Contractnummer: 2700
Zaaknummer: 298761

Project
Combinatie brug Ouderkerk C14.428

SITUATIE EN DOORSNEDEN
GEWAPENDE GROND EN LICHTGEWICHT OPHOOGMATERIAAL
GW
UITVOERINGS ONTWERP

opsteller: R. Inanli
controleur: A. Nieuwenhuis
vrijgever: V. Weischer

status: DEFINITIEF
tek.nº: N522-350842-41-06-01
BOK2-10487
revisie: 1.0