


Detail 1; trapelementen

Detail 2; aanlegsteiger


Doorsnede steiger

Schaal 1:100

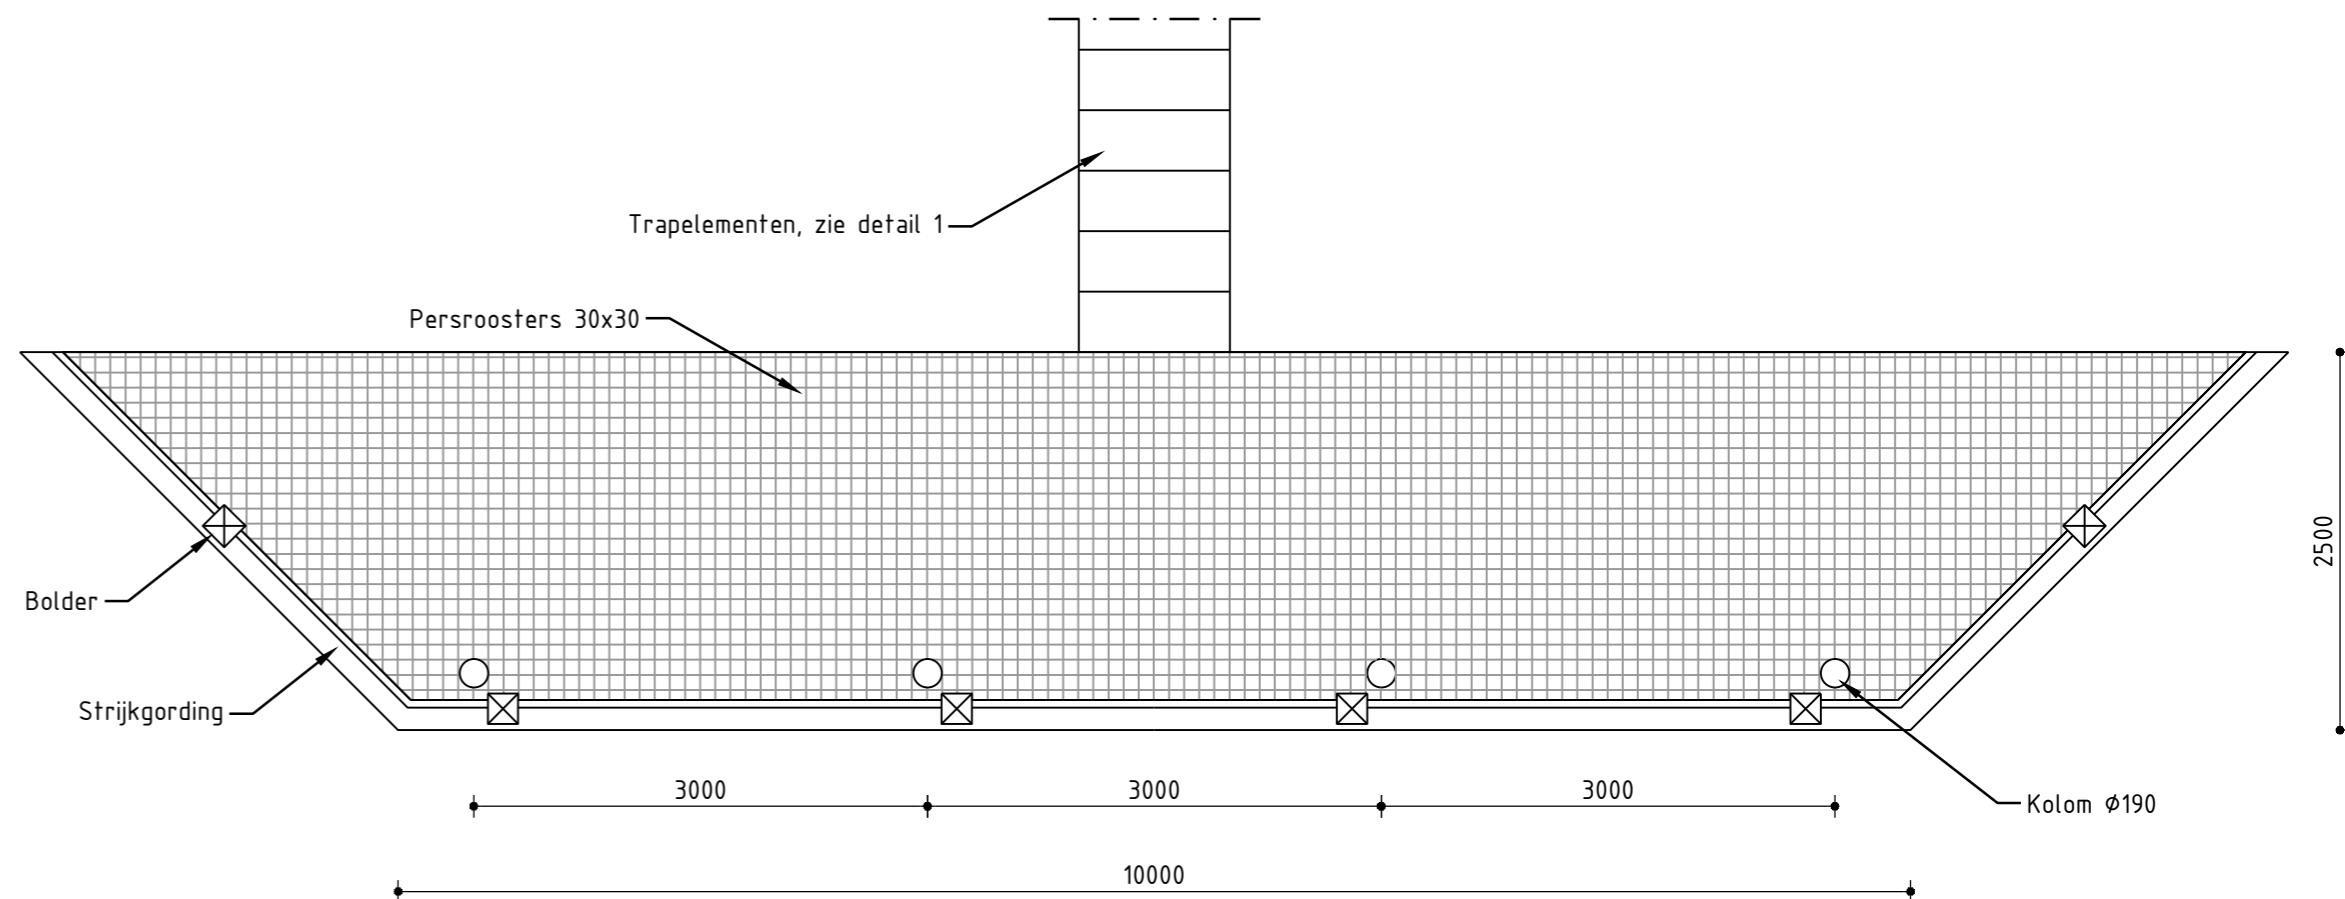


Bovenaanzicht steiger

Schaal 1:50

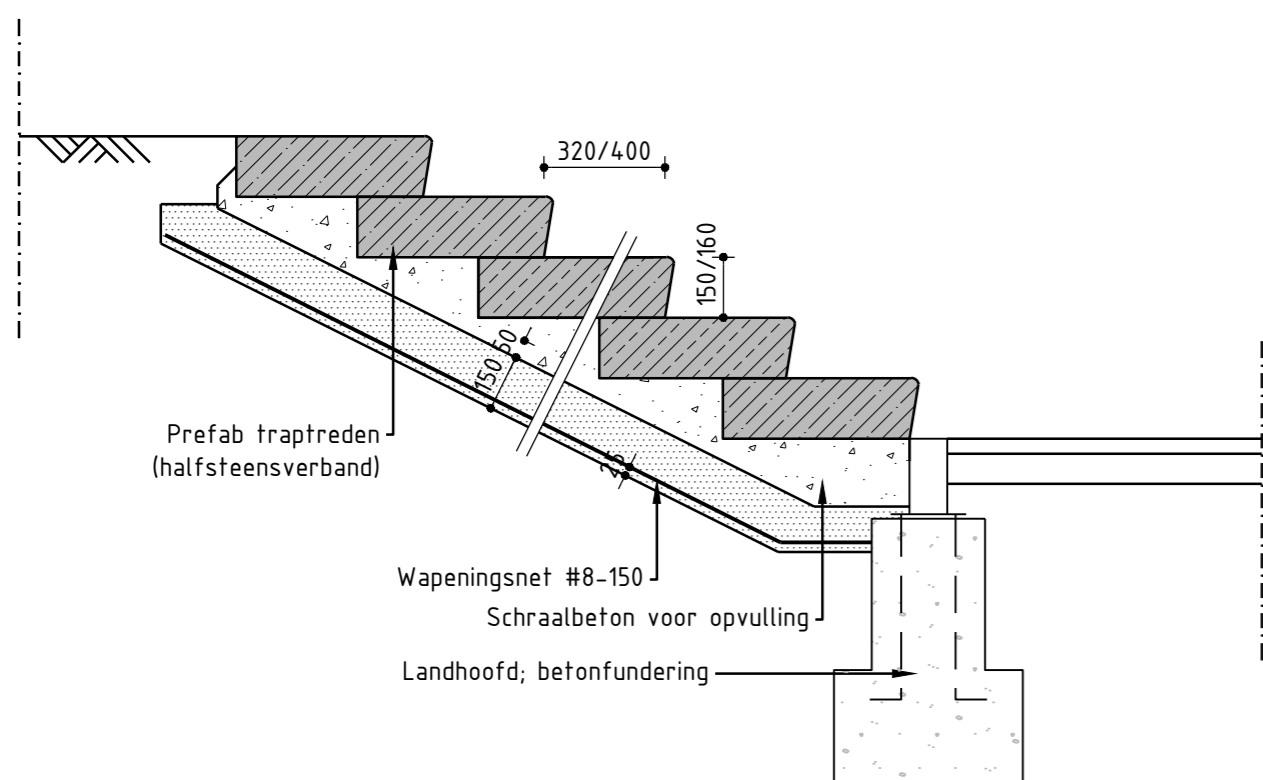

Detail 1; trapelementen

Schaal 1:20

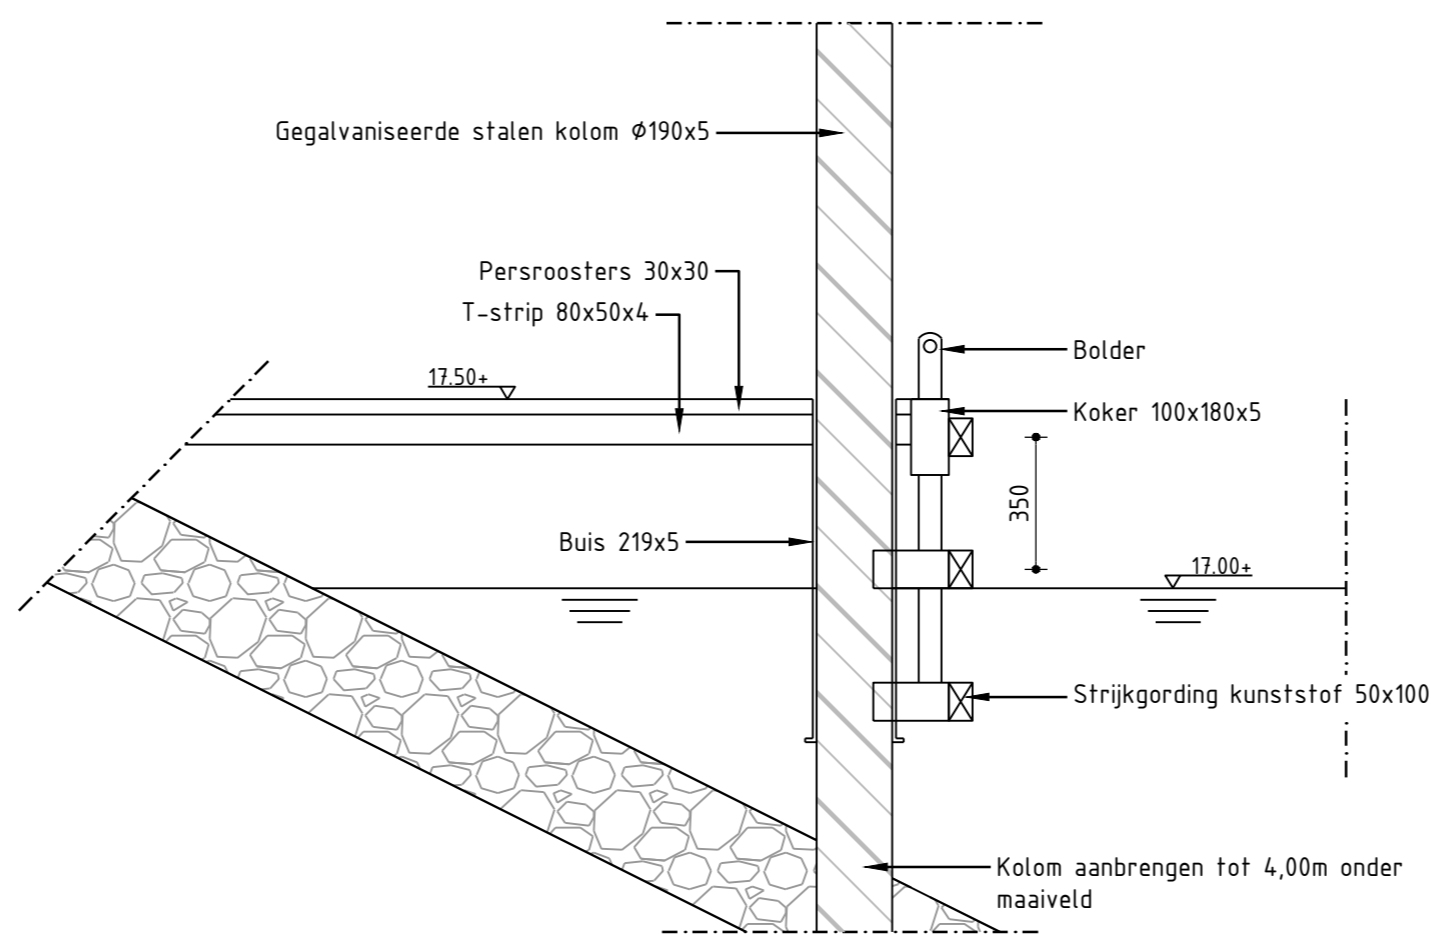

Detail 2; Aanlegsteiger

Schaal 1:20

Versie	Datum	Omschrijving	Opsteller	Par.	Verificatie	Par.	Validatie	Par.
1	12-04-2021	Aanpassing aanlegsteiger naar open constructie	RVS	NT	PGE			
0	04-09-2020		RVS	NT	PGE			

Parkwijk 't Ham

Onderdeel
Vergunningstekening aanlegsteiger

Opdrachtgever
Kragten BV

Fase
A2

Formaat
A2

Schaal
1: 100

Projectnummer
ROE325-0001

Tekeningnummer
2020-1707

Behorende bij doc. nr.

Herten
Schoolstraat 8, 6049 BN Herten
Postbus 14, 6040 AA Roermond

's-Hertogenbosch
Hambakenwetering 5-J, 5231 DD 's-Hertogenbosch
Postbus 2309, 5202 CH 's-Hertogenbosch

088 - 3366333
info@kragten.nl
www.kragten.nl

