


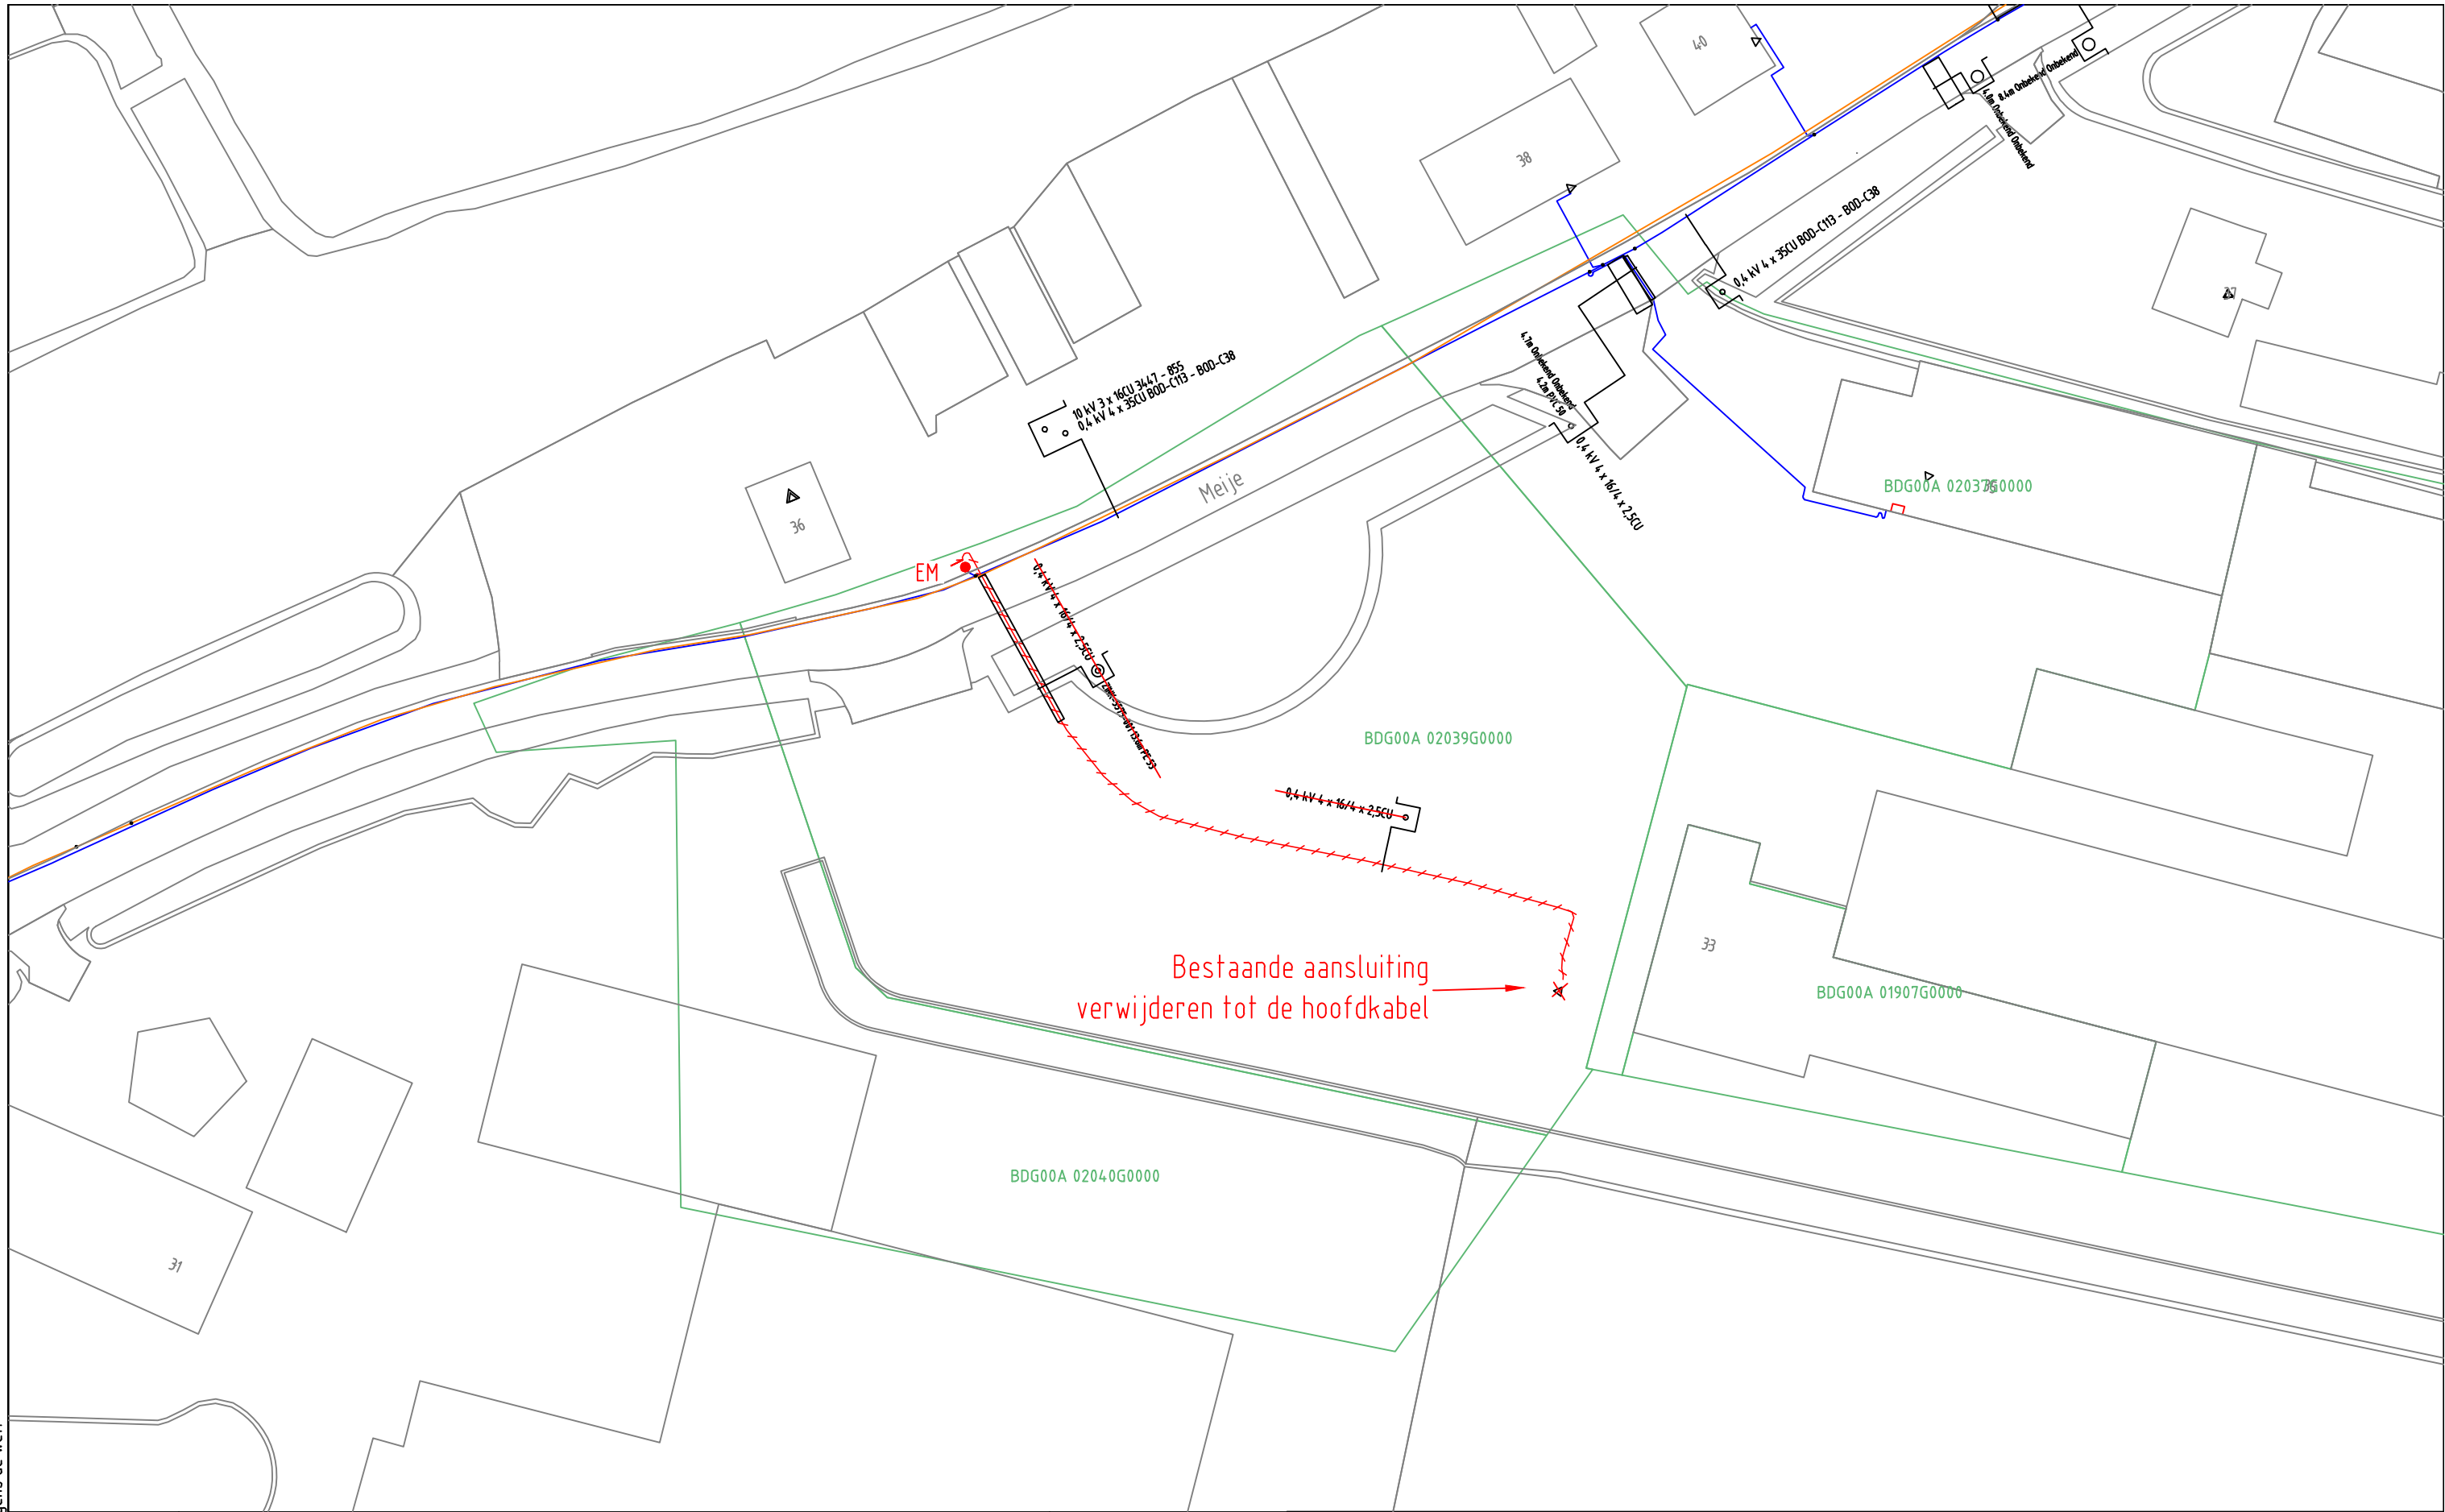

ELEKTRA NIEUW		LS-kast	Station	Leveringspunt	Laadpaal	OV mast
		Mast bovengronds	Mof	Bescherming	Abc Tekst	Zinkerbord
		Kabel nieuw	Kabel te rijden	Kabel te rooien	Buiten Bedrijf	Kadaster
ELEKTRA BESTAAND		LS-kast	Station	Leveringspunt	OV mast	Mast bovengronds
		Mof	Bescherming			
		0,4 kV/OV	0,4 kV	OV	3 kV	6 kV
		10/13 kV	23 kV	25 kV	50 kV	66 kV
		150 kV	Buiten Bedrijf	Telecom	Aardkabel	Gelijkspanning

Opmerkingen: Geen	Wijz: #0	Datum: 3-2-2021
Tracélengte: Mtr.	Getekend door: A. Vogelzang	
STEDIN	20210127 Trace Elektra	
	Meije 33 Bodegraven	
Formaat: A3	LS plan	
Schaal: 1:500	Detailontwerp/Vergunning E	
Volgend bladnr: N.v.t.		

Status: Vrij voor uitvoering	Bladnr: 012
------------------------------	-------------