
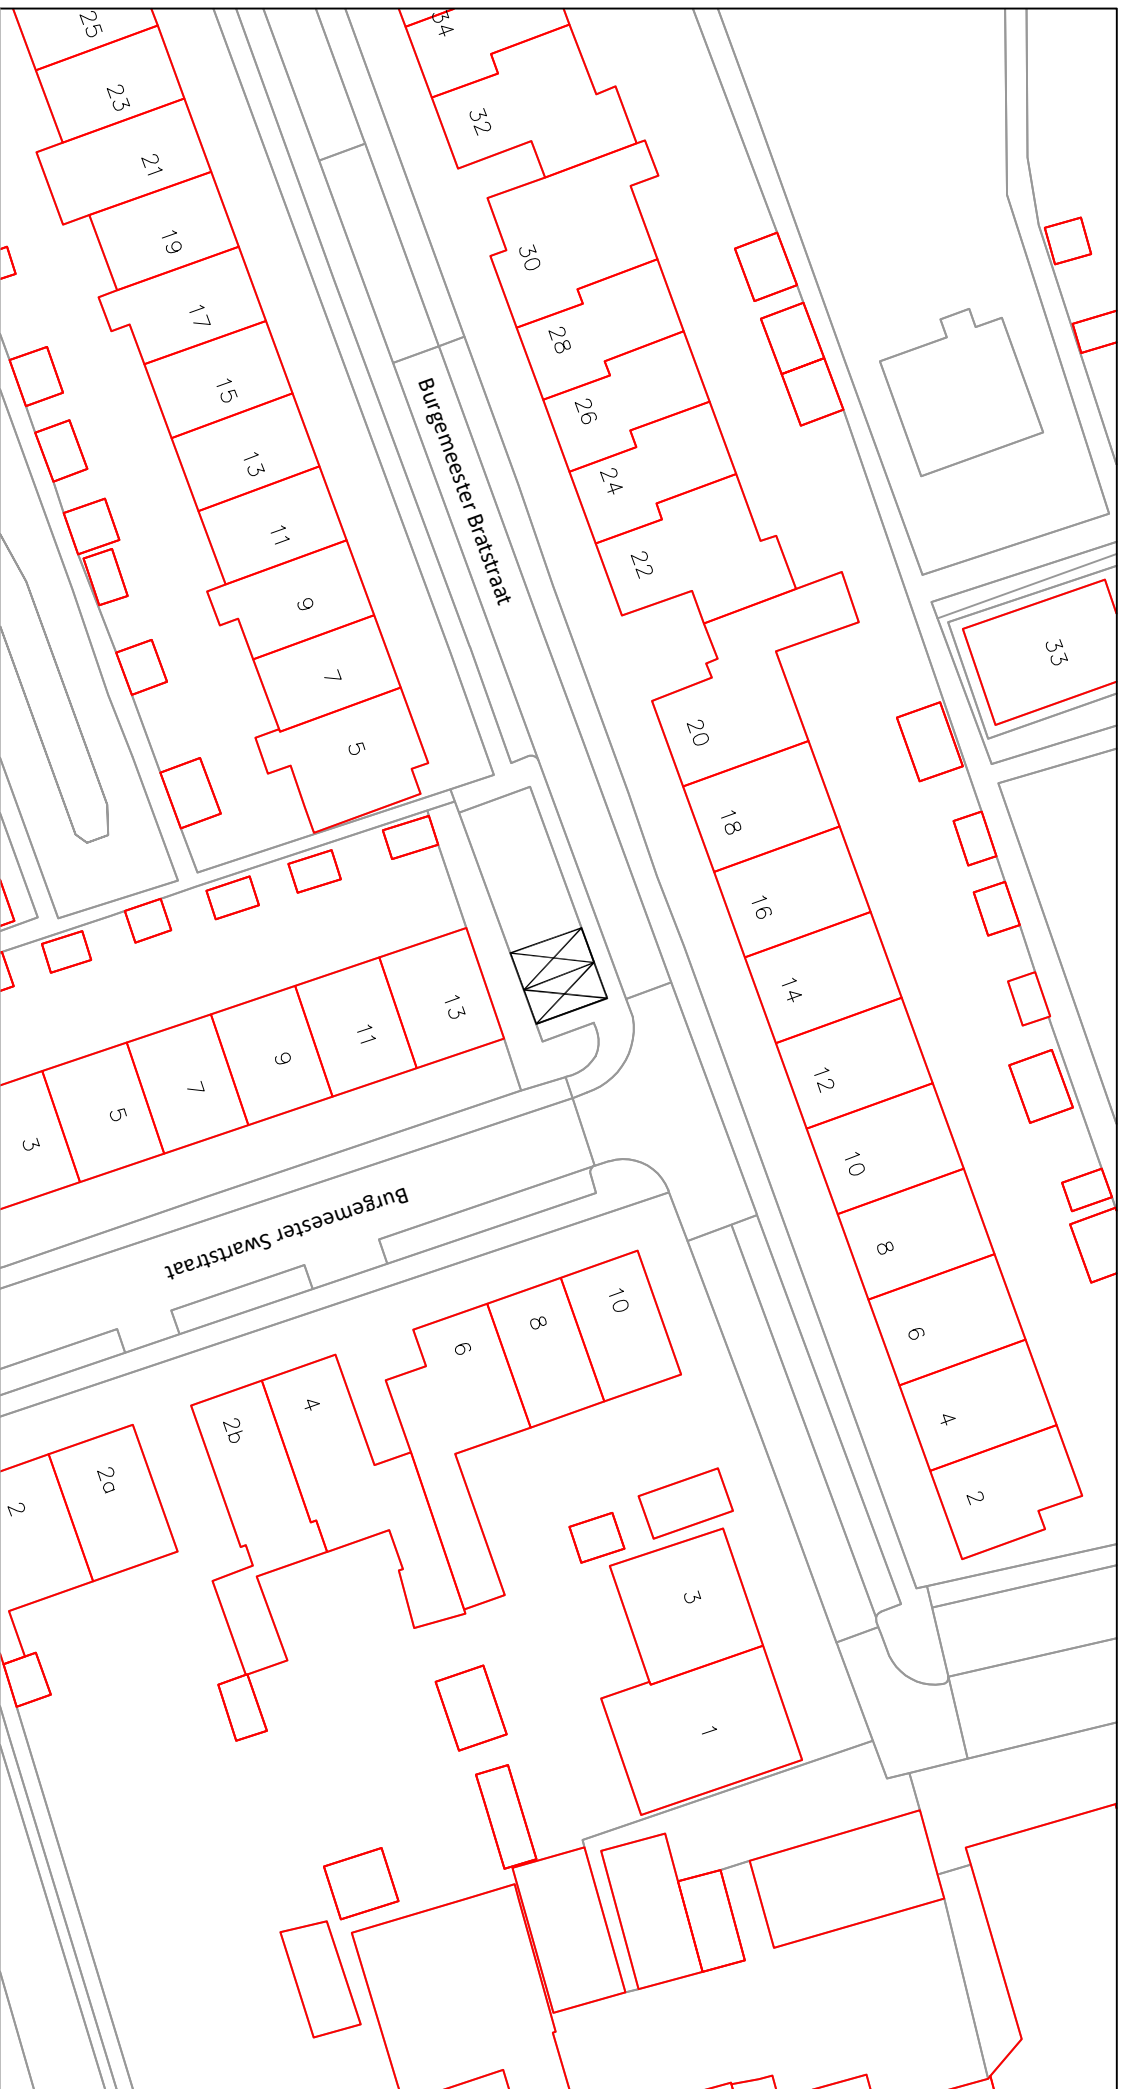
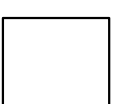


2x E-laadplaats
verkeersbord E04 met onderbord

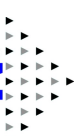

school 1:500 formaat A4
datum 170221 codnr gw839
E laadplaatsen
Burgemeester Bratstraat 16
Oostzaan