


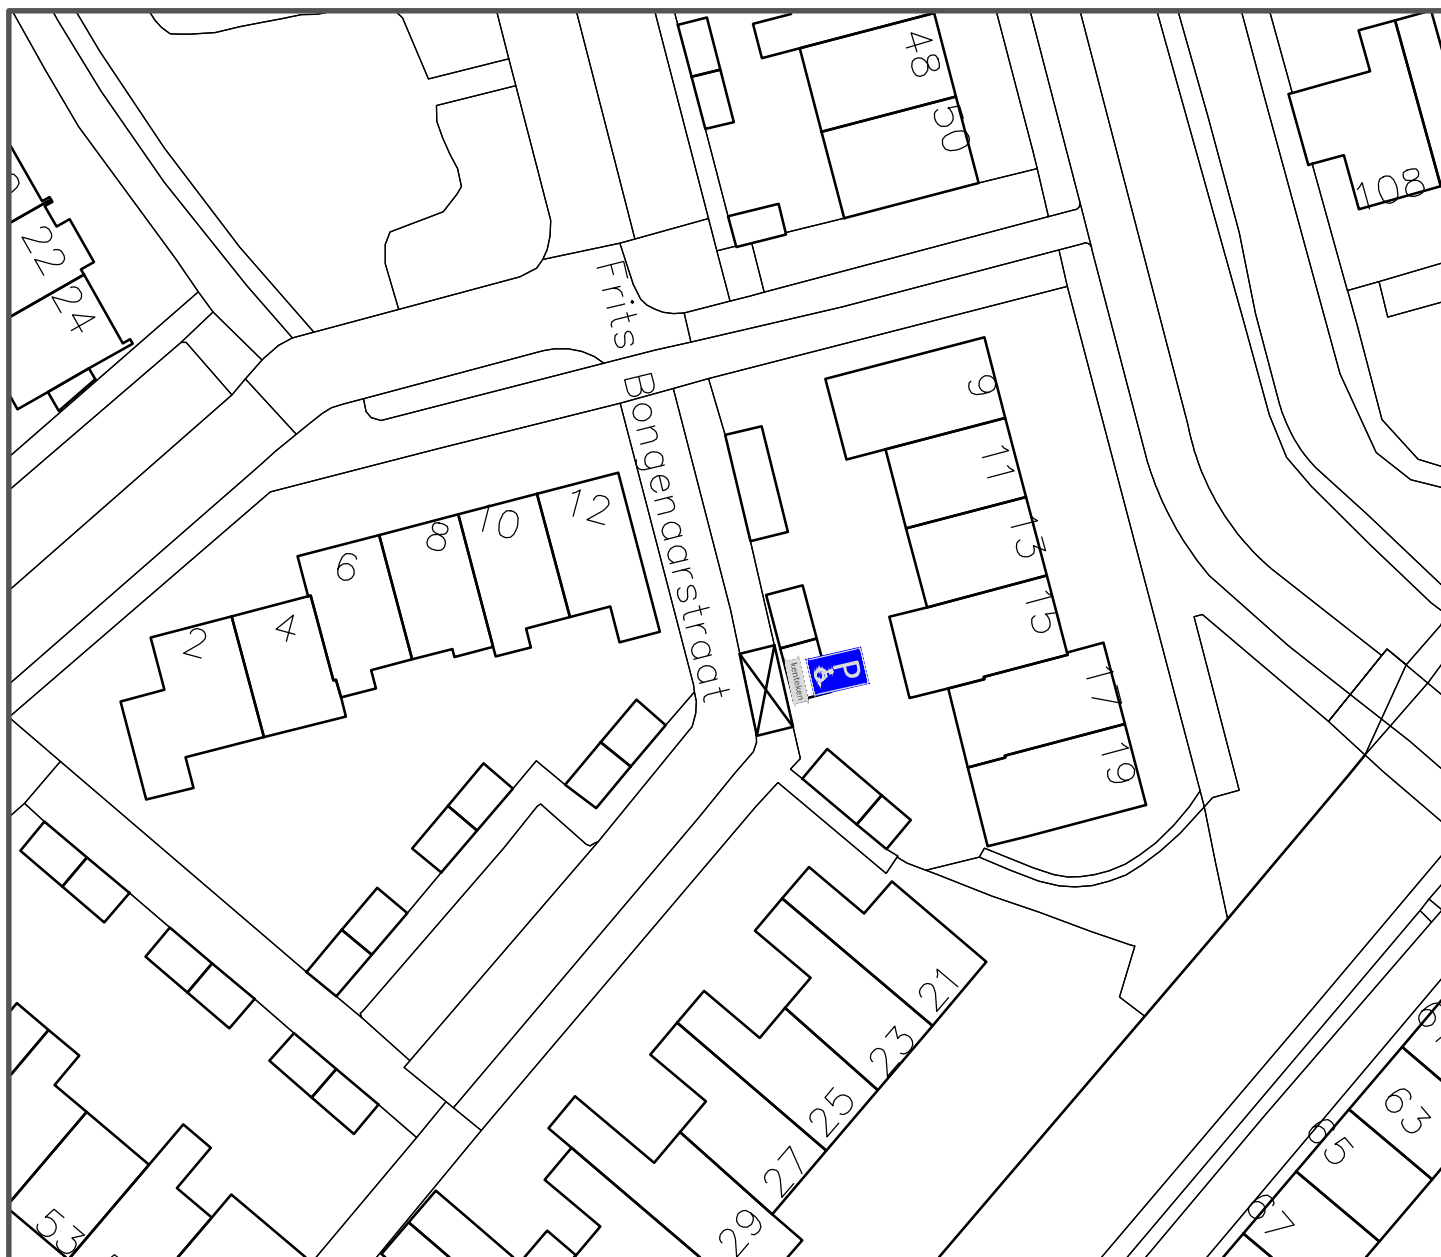

Bord E6: parkeerplaats mindervaliden

kenteken

Onderbord: kenteken

onderwerp Verkeersbesluit aanbrengen gehandicapten- parkeerplaats	schaal	1:500						
	formaat	A4						
	datum	15-01-2021						
onderdeel Achter Frits Bongenaarsstraat 15 in Schagen	blad	1 van 1						
	status	Definitief						
Afdeling Openbaar Gebied <table><tr><td>getekend</td><td>RvB</td></tr><tr><td>gezien</td><td>FJJ.W</td></tr><tr><td>tekening nr.</td><td>VB202105</td></tr></table>  GEMEENTE Schagen			getekend	RvB	gezien	FJJ.W	tekening nr.	VB202105
getekend	RvB							
gezien	FJJ.W							
tekening nr.	VB202105							