
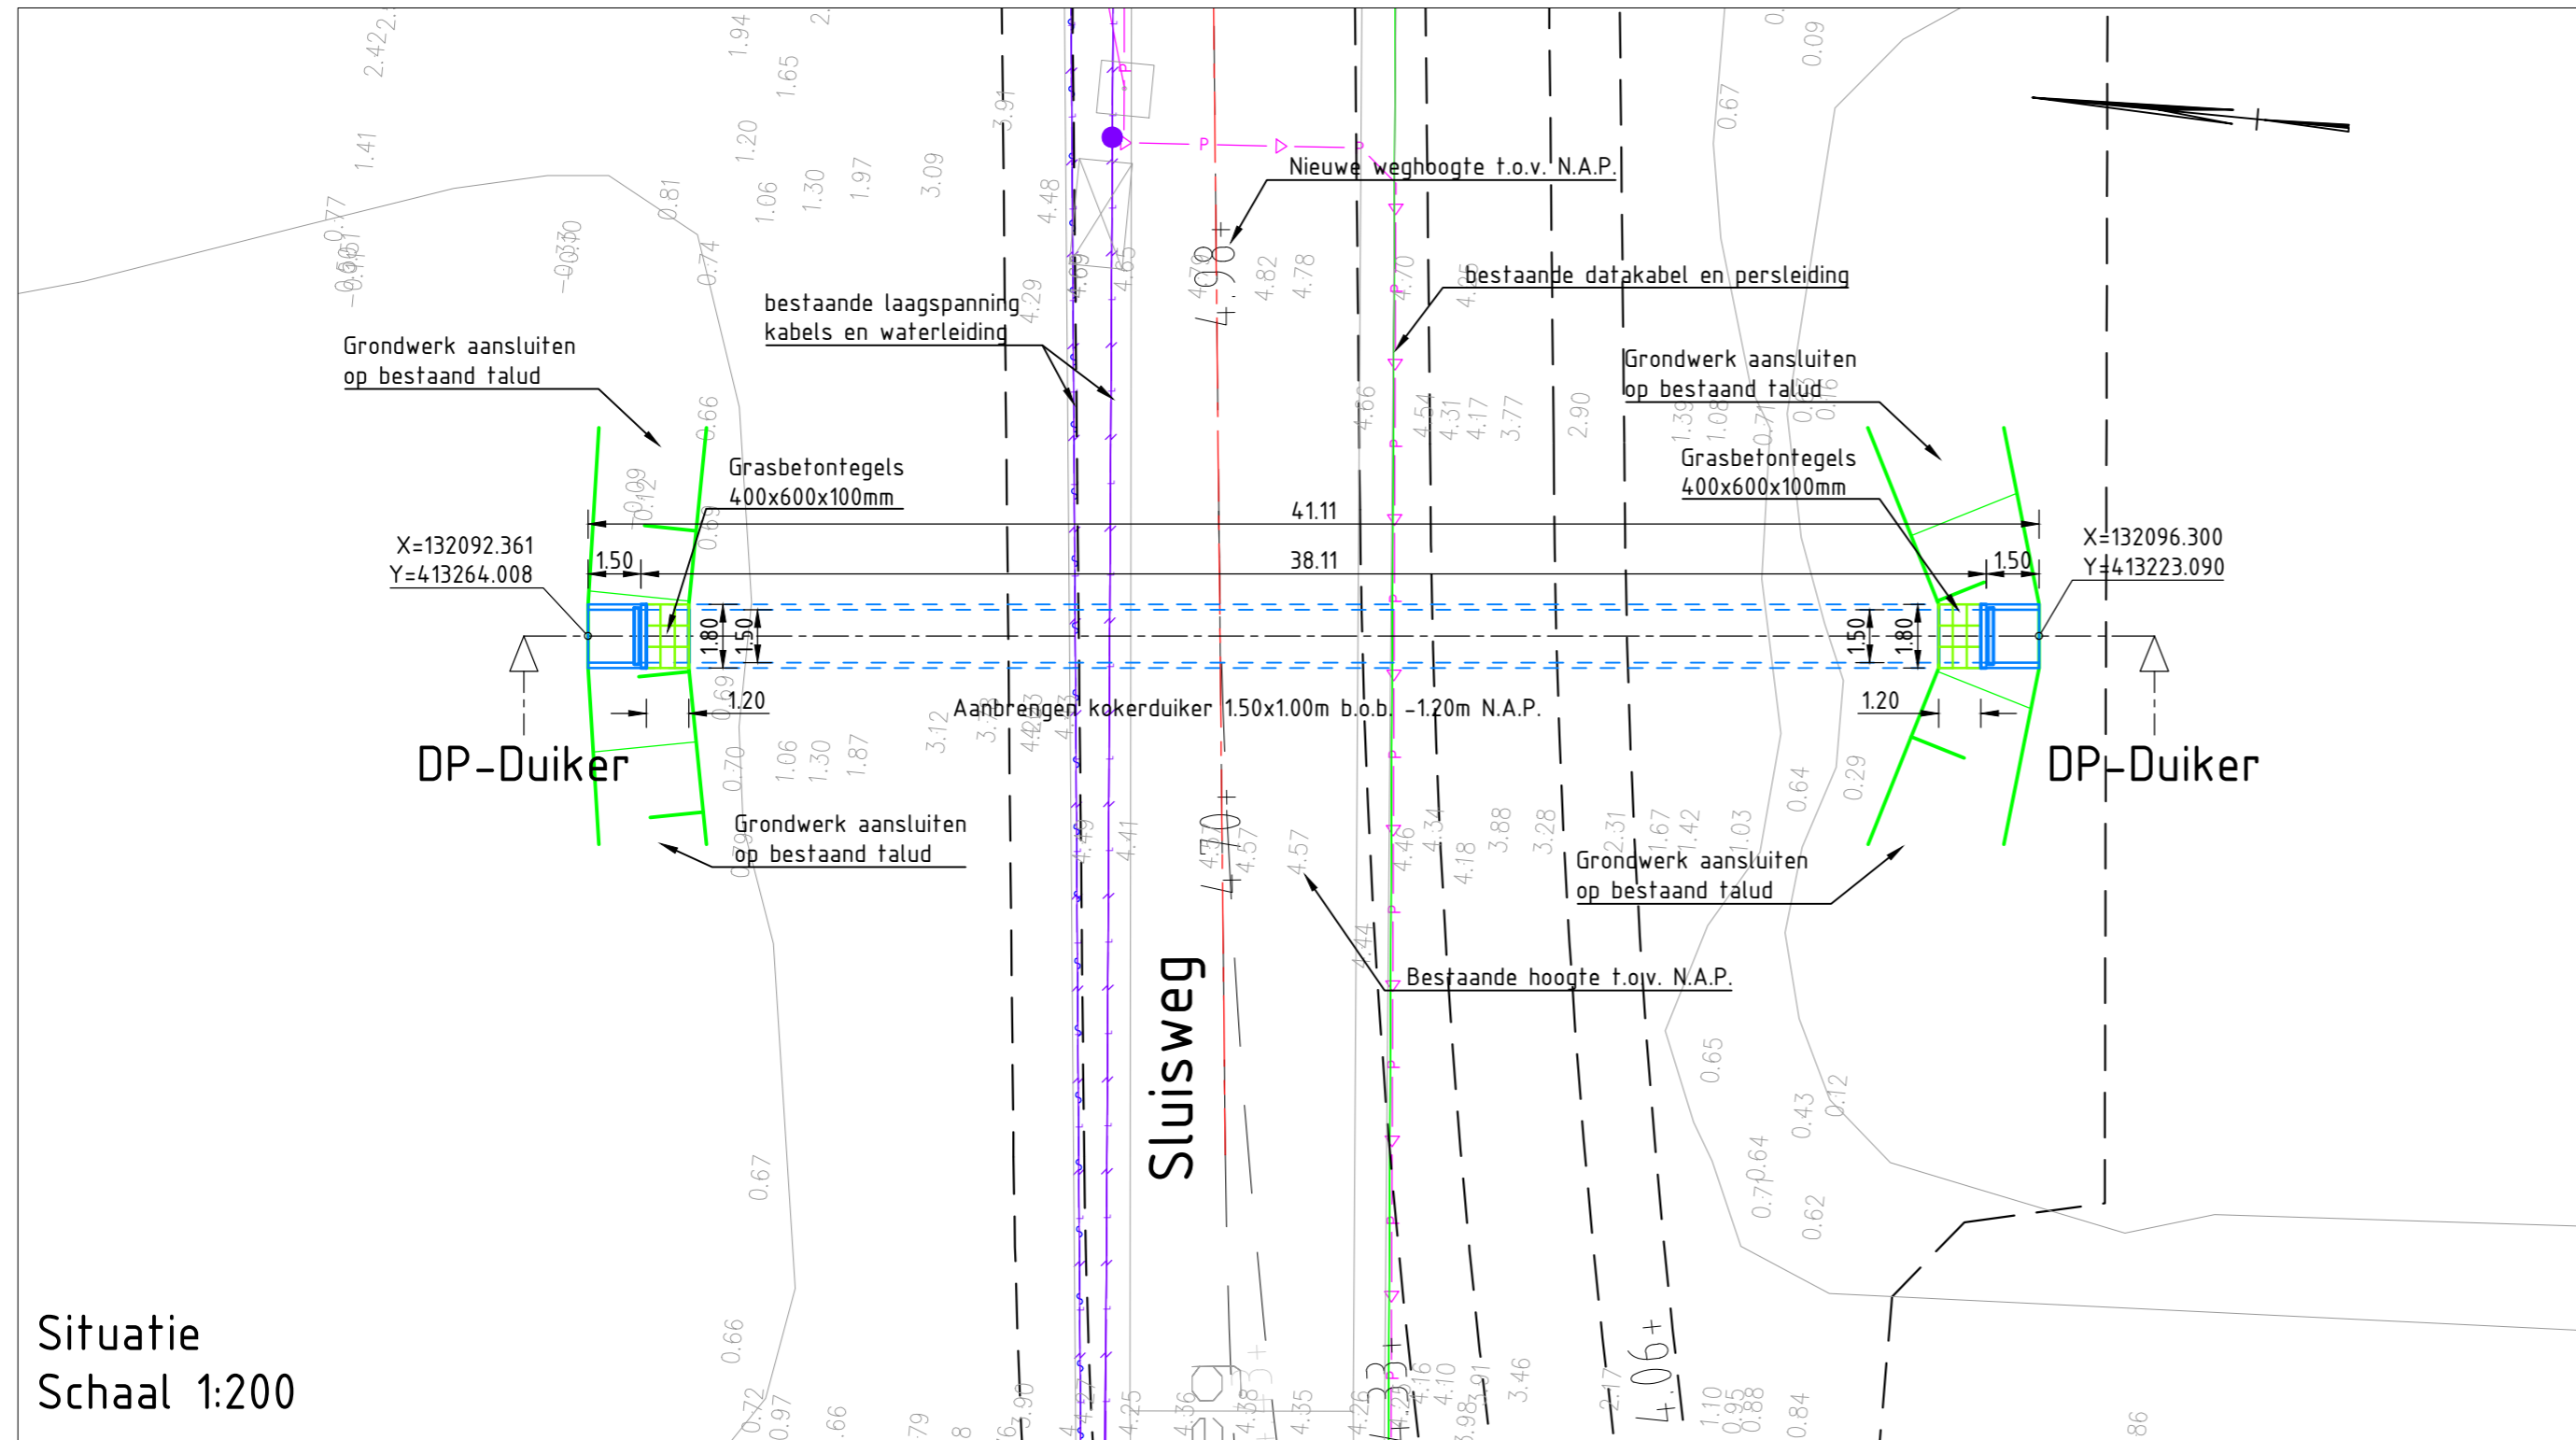


Noord

Sluisweg

(Toekomstig ontwerp gemeente gestippeld)

Zuid

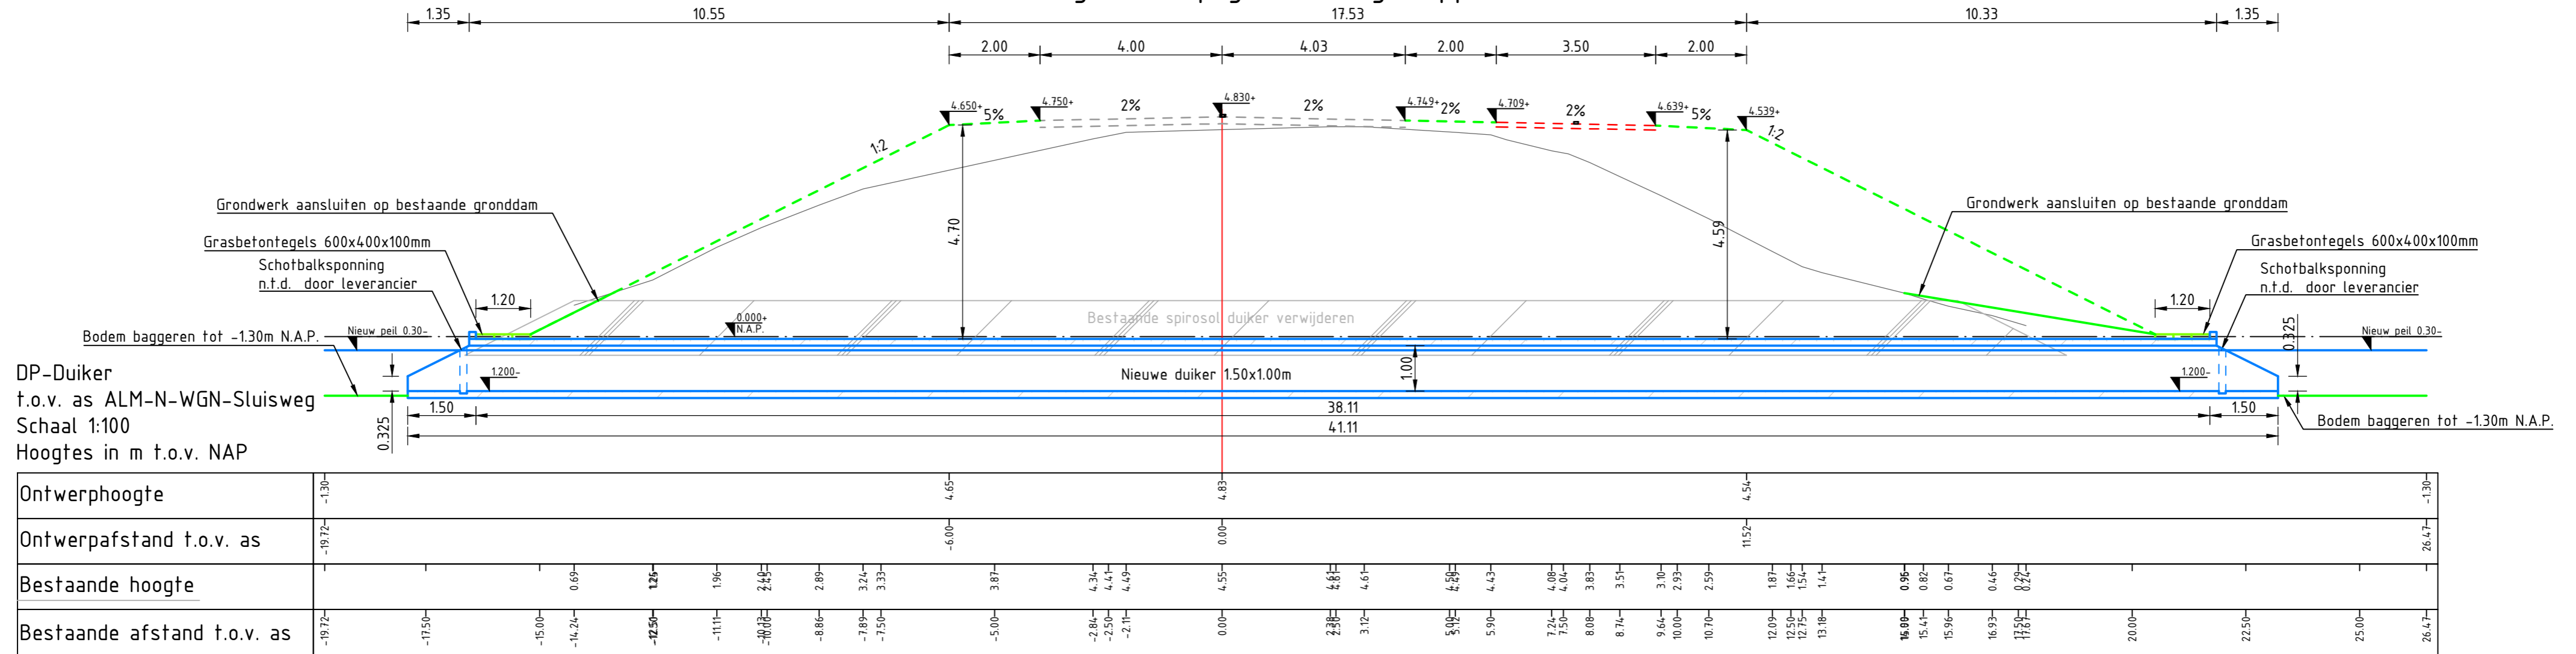

Situatie
Schaal 1:200



Nr.	Wijzigingen	Datum	Get.	Ge.	Omschrijving
0.3	Wijz. uitstroombak + Klic	18-03-2021	JWE	BW	Duiker in gronddam Sluisweg
0.2	Uitstroombak gewijzigd	11-03-2021	JWE	BW	
0.1	1e opzet	19-02-2021	JWE	BW	

		Externnummer: 194104792-01455	
Postbus 5520, 4801 DZ BREDA T (076) 564 10 00 F (076) 564 10 11		Opmerking:	
Besteknummer:	Formaat A2	Projectie 	Getekend: J. Westerburger
Projectnaam: Aanpassen Waterhuishouding Waalwijk	Schaal: 1: 200/1:100	Datum: 11-03-2021	Tekeningnummer: 194104792-01455
		Bladnum.: 1	Rev.: 0.3