




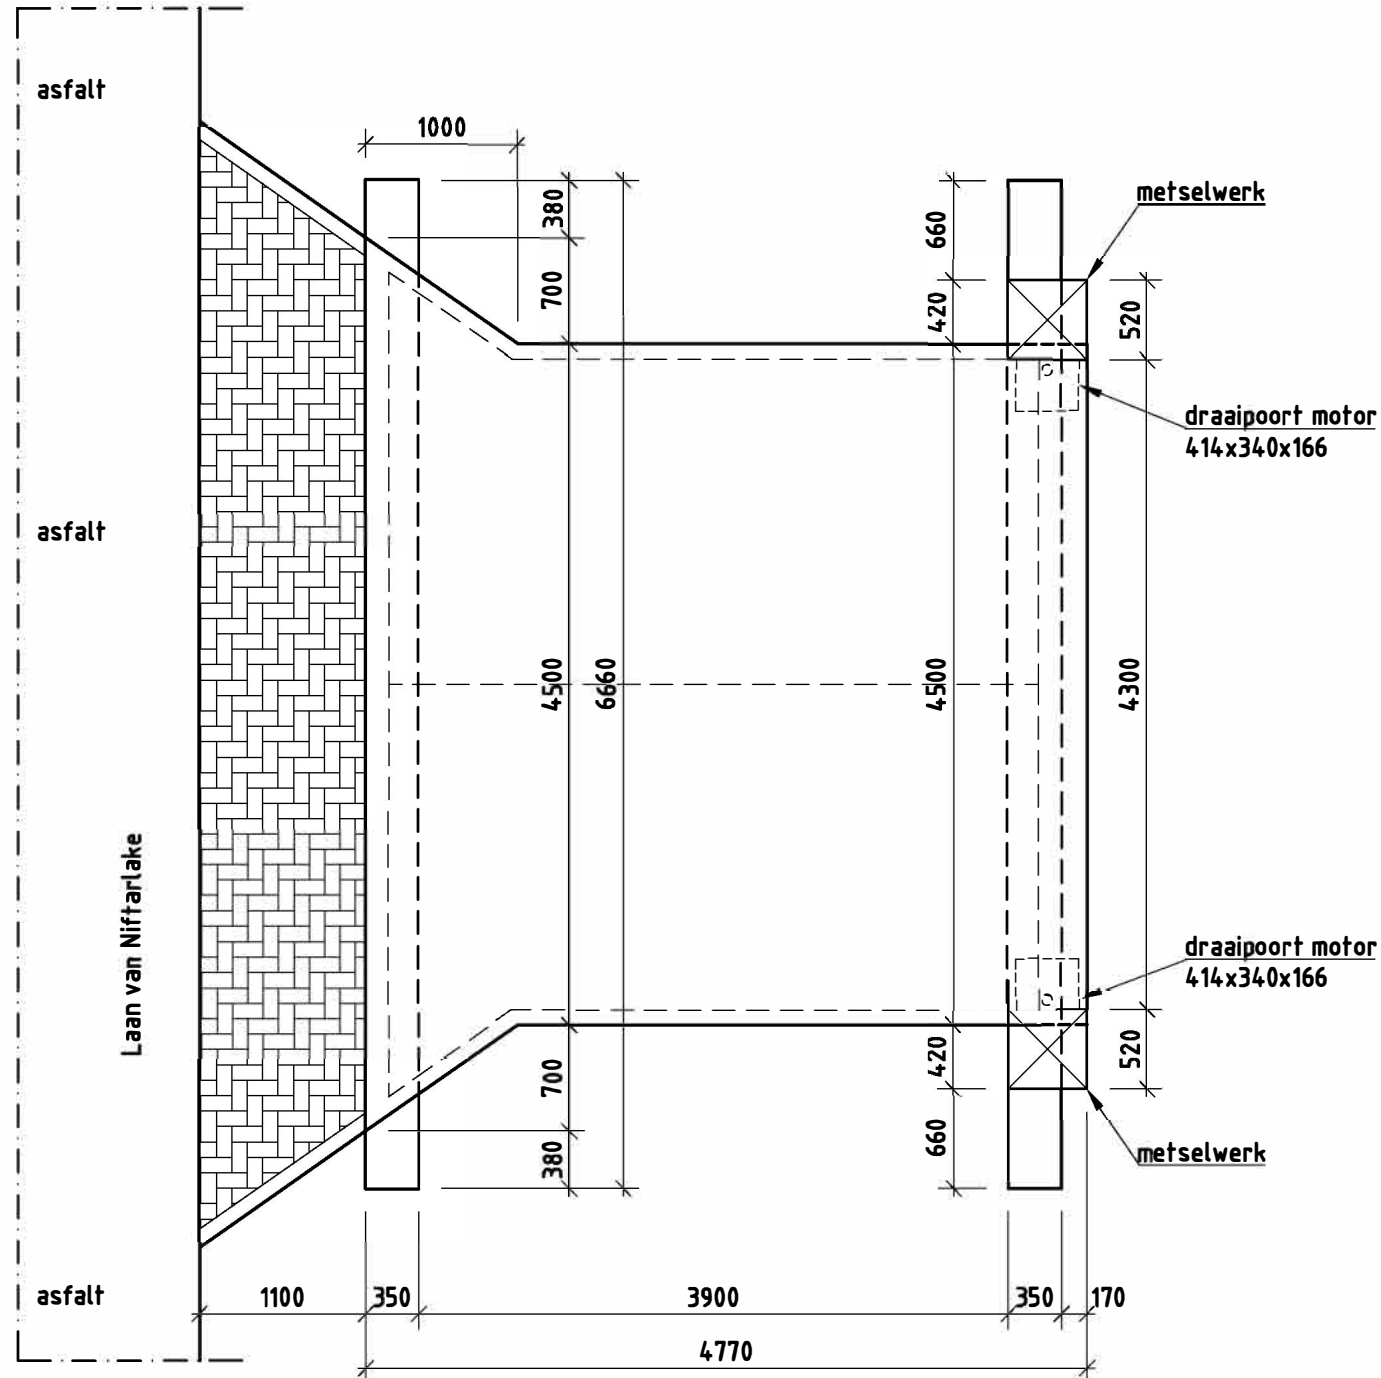


Bovenaanzicht
Schaal 1:50

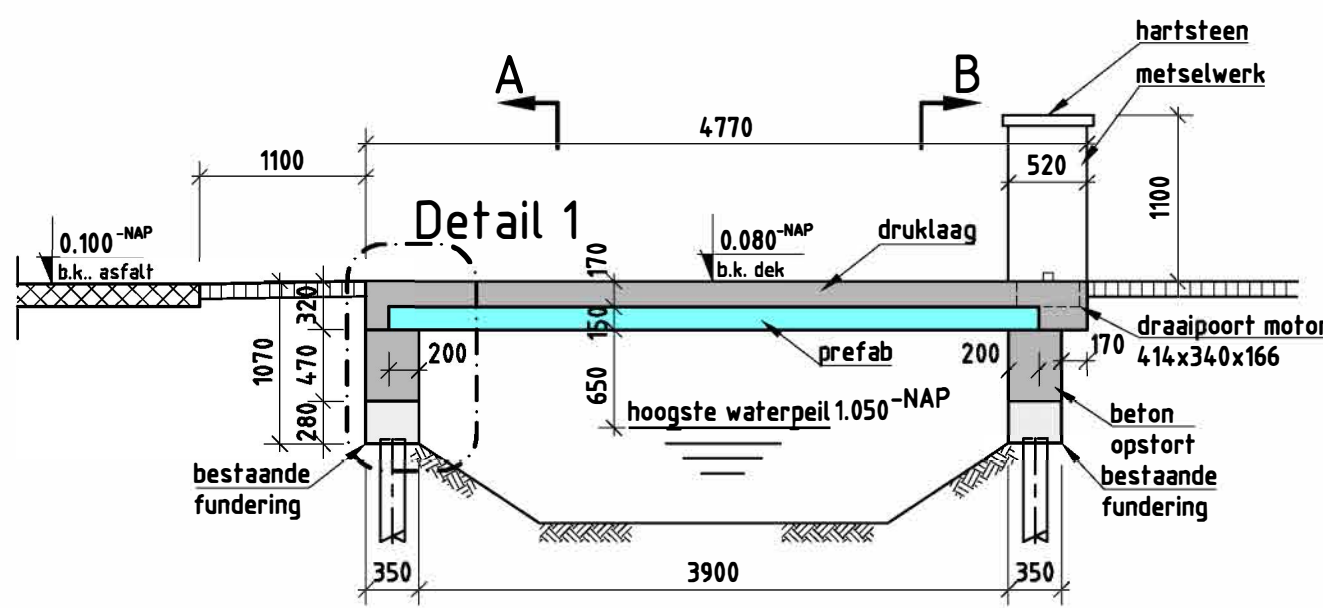


Langsdoorsnede
Schaal 1:50

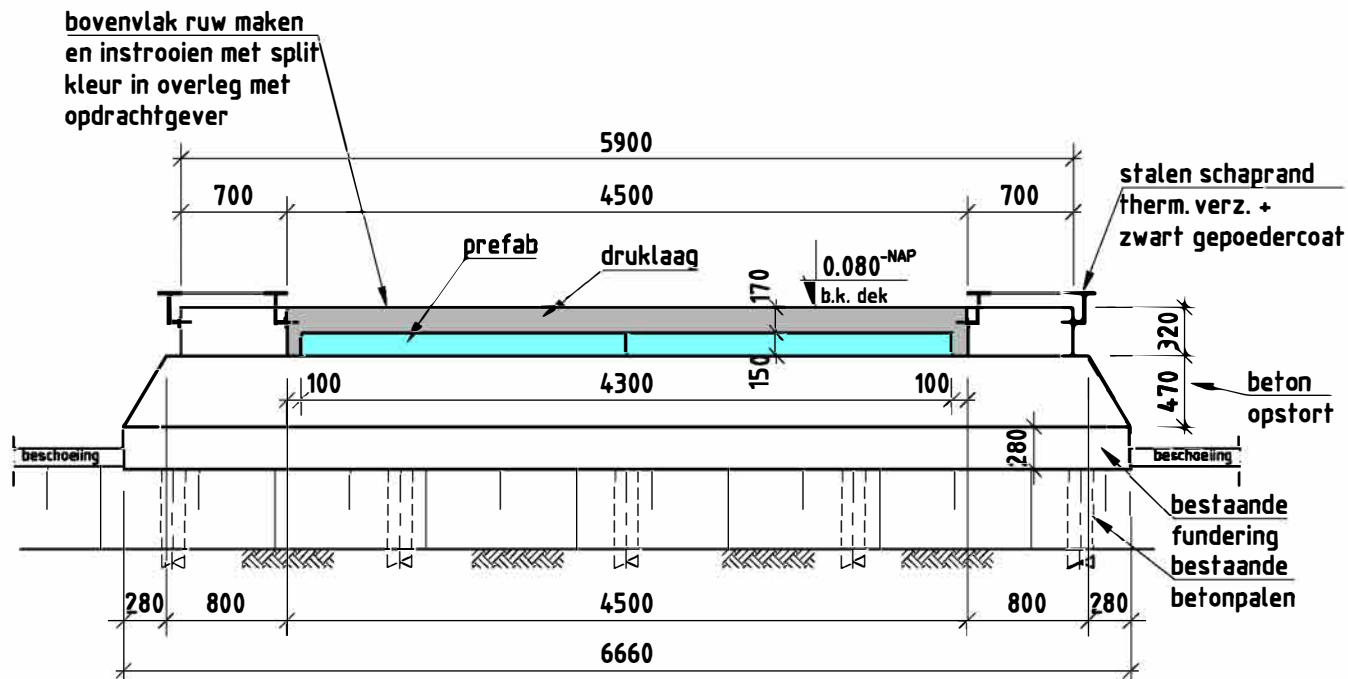

Doorsnede A
Schaal 1:50

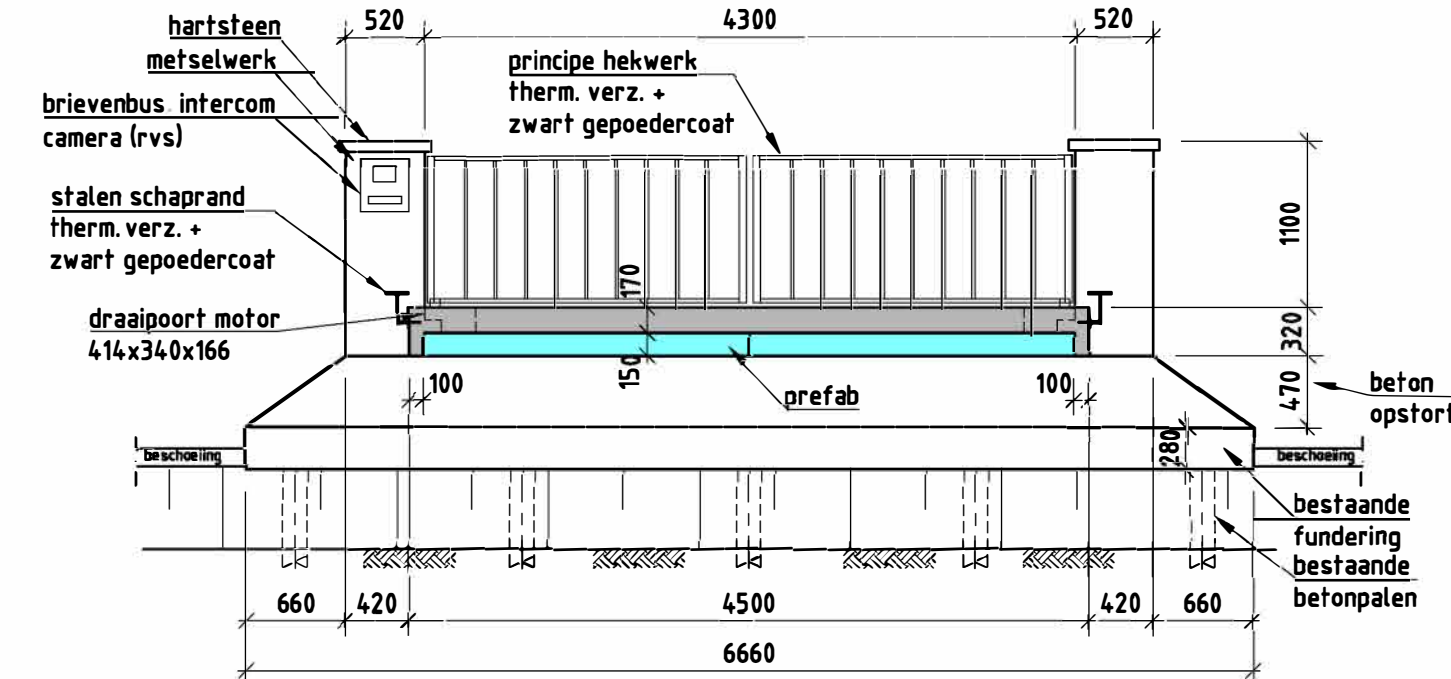


Doorsnede B
Schaal 1:50

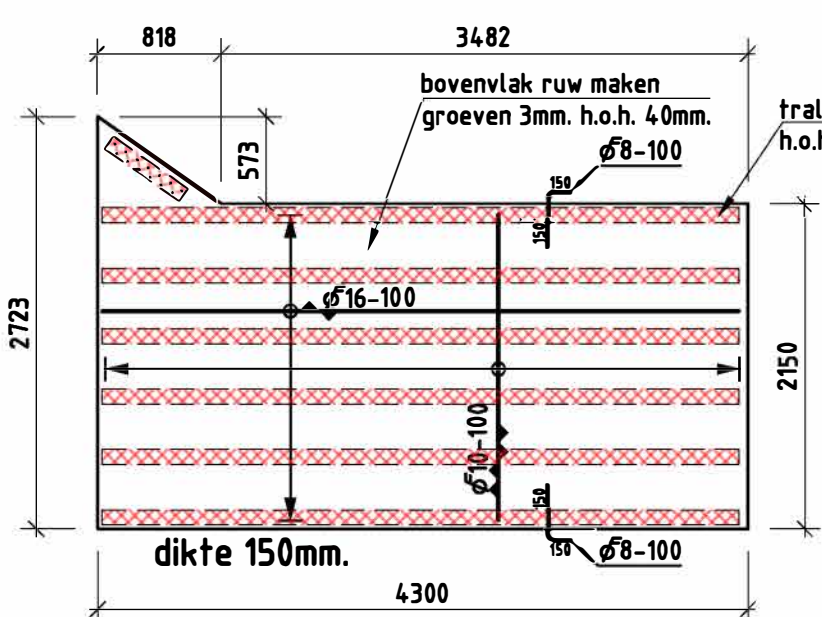


Vorm en wapening prefab plaat
Schaal 1:50 1x uitvoeren als getekend
1x uitvoeren gespiegeld


Gewicht ca. 3500kg.
Inhoud 1,4m³

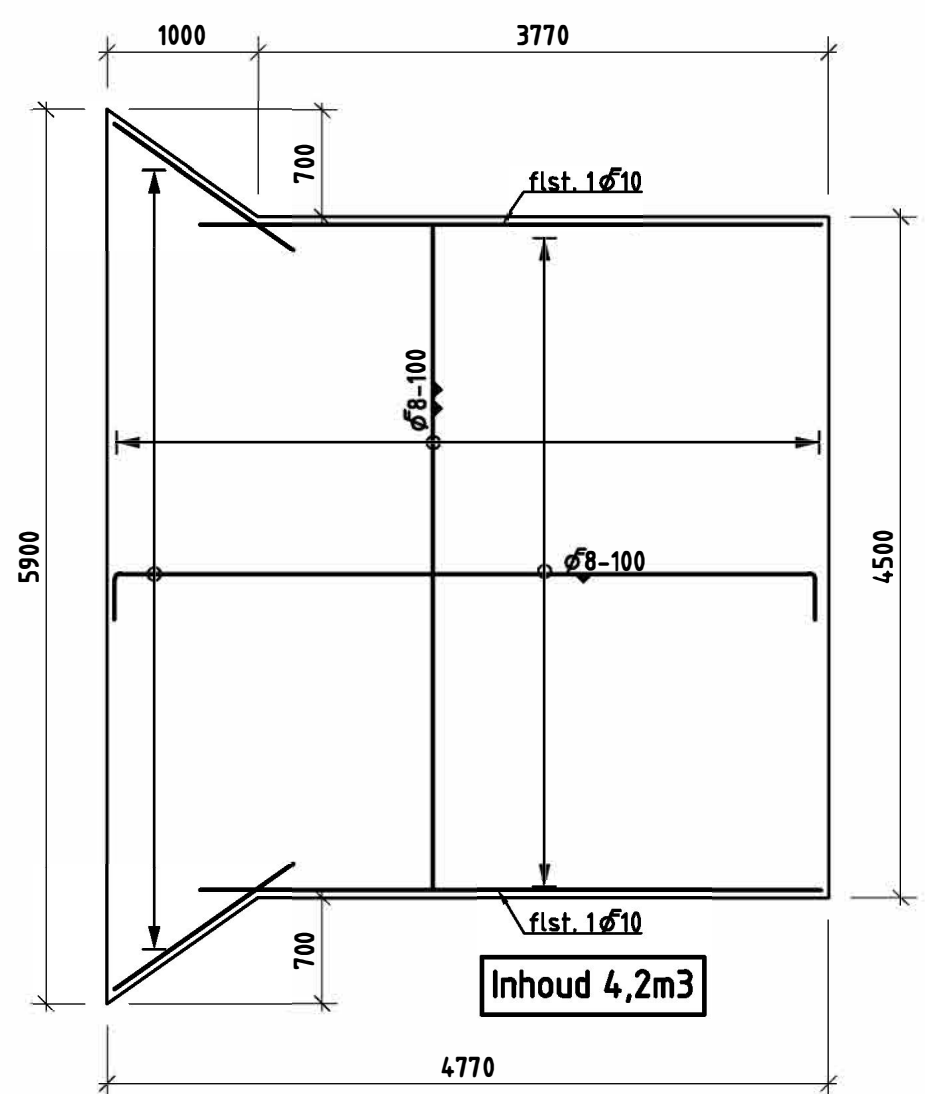

Vorm en wapening dek
Schaal 1:50 1x uitvoeren als getekend

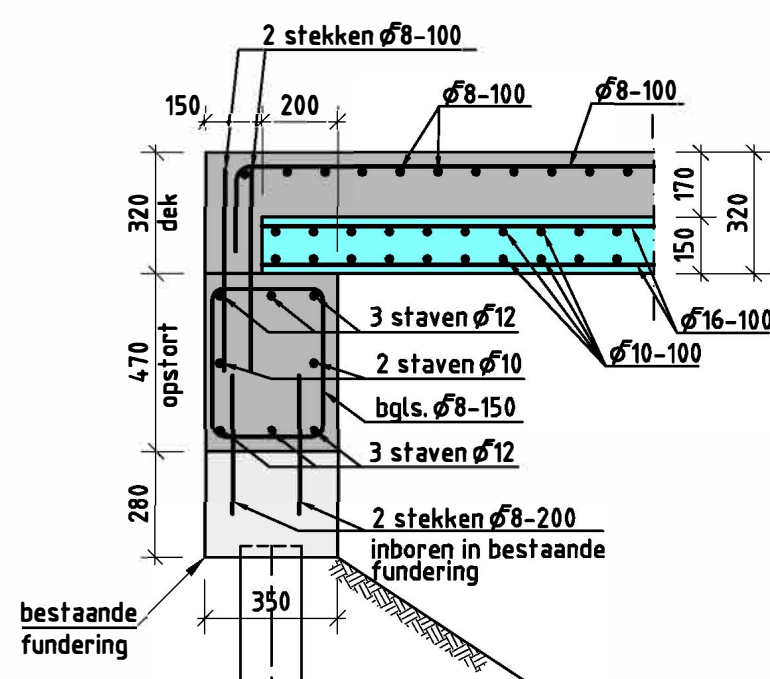

Detail 1
Schaal 1:20

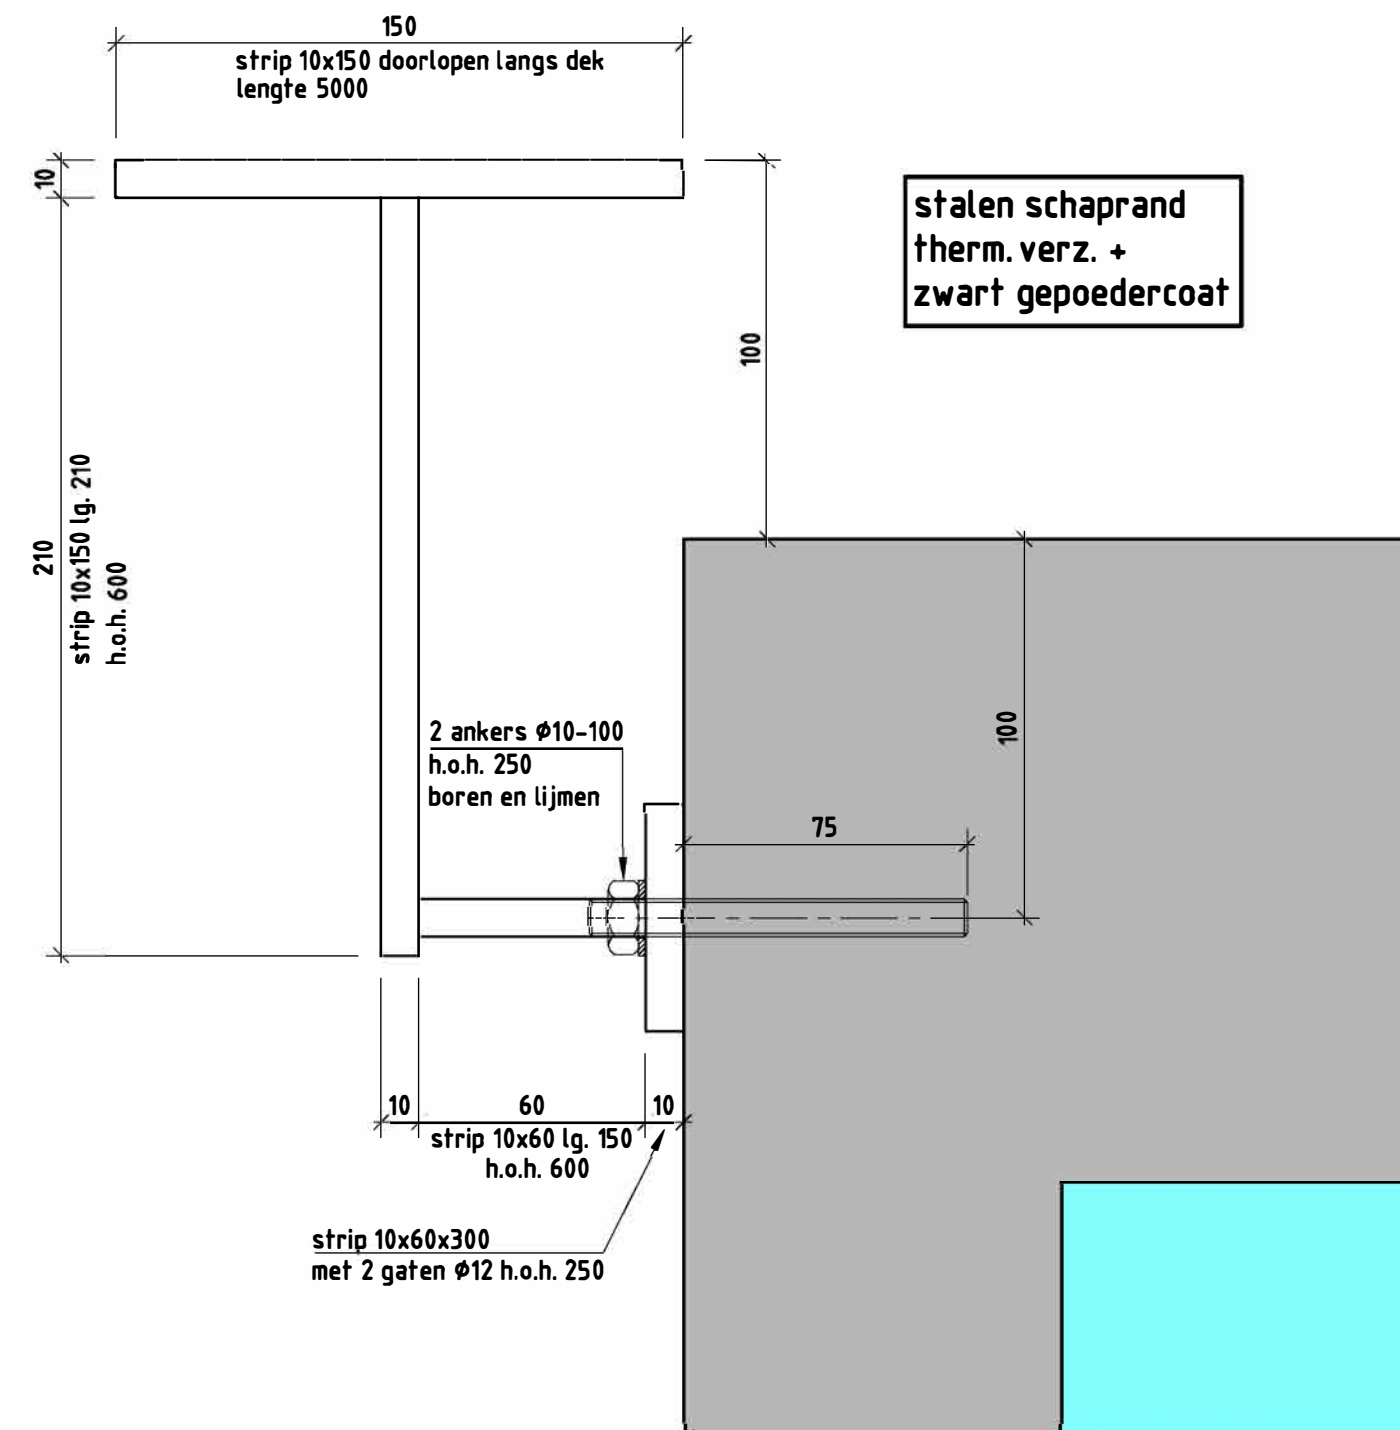


Detail schamprand
Schaal 1:50



Foto bestaande noodbrug

Bestaande noodbrug:
- Dek verwijderen
- Stalen buispalen in het midden van de sloot verwijderen.
- Metselwerk landhoofden verwijderen.

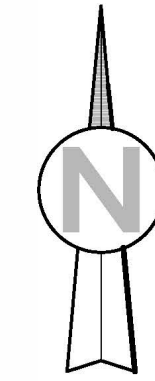

Situatie
Schaal 1:1000

Laan van Nifflarke 32
3612 BT Tienhoven
Kadestraal Maarssenveen
Sectie K no. 652

EUROCODE BETONRENOVOOI						Laat- & verankeringstongen in mal voor ankels, op trek belaste staven			
Betonsterkteklasse:		C30/37			Wapening:		Percentage overlappende staven in verhouding tot de totale oppervlakte van de dwarsdoorsnede kleiner dan 25%		
Onderdeel:	Milieuklasse:					B 500 B			
	XC	XD	XS	XF	XA	Dekking:			
Balk									
Poer									
Console									
Vloer	XC3					35			
Wand									
Kolom									
Overlappingsklassen verspreiden aanbrengen							Laat- & verankeringstongen in mal voor ankels, op trek belaste staven		
Maximaal 25% van de staven in dezelfde doorsnede vertegenwoordigen d.v.v. overlappingszones, tenzij anders aangegeven							Laat- & verankeringstongen in mal voor ankels, op trek belaste staven		
1 x wapening en rektuilingen wapening wijzigingen en rondes bijlagen, tenzij anders aangegeven							Laat- & verankeringstongen in mal voor ankels, op trek belaste staven		
In tabel aangegeven verankeringstongen geldig bij een minimale tussenruimte tussen de staven van 2x bevestigings							Laat- & verankeringstongen in mal voor ankels, op trek belaste staven		
Bovenstaaf in garcerende zone							Laat- & verankeringstongen in mal voor ankels, op trek belaste staven		
VLOEREN							WANDEN		

Vellingkanten:
- bovenkant dek 15x15mm.
- betonbalken 15x15mm.
- onderzijde prefabplaten 15x15mm.

Wapening voorlopig n.t.b door constructeur

Opmerkingen

- Maten in millimeters.
- Hoogtematen in meters t.o.v. NAP
- Hoeken in het 360 graden stelsel
- Coördinaten in het RD stelsel.

Opdrgever :
Project : Vervangen betonnenbrug

Onderwerp : Aanvraag bouwvergunning

formaat A1
Schaal zie tek.

Verdam Engineering
Civiele- bouwkundige tekeningen, ontwerp, 3d presentaties



C	Ave	18-05-2021	Pellissen t.o.v. NAP
B	Ave	04-05-2021	Hoogte hekwerksporen
A	Ave	25-04-2021	In uitgang bouwvergunning
Wijz.	Get.	Datum	Omschrijving

Projectnummer:	Tekeningnummer:	Uitgave:
119	01	C