



Evaluatierapport bodemsanering

Goilberdingerdijk 15 Culemborg

projectnummer 0459922-173
definitief revisie 00
22 april 2021

Evaluatierapport bodemsanering

Goilberdingerdijk 15 te Culemborg

projectnummer 0459922-173
revisie 00
22 april 2021

Opdrachtgever

Vitens N. V.
Postbus 2014
6802 CA Arnhem

datum vrijgave	beschrijving revisie		
22 april 2021	definitief	drs. P. Dirksen	ing. A. de Jong

Contactgegevens:

Monitorweg 29
1322 BK ALMERE
Postbus 10044
1301 AA ALMERE

T. 06-57 58 42 98
E. patrick.dirksen@anteagroup.com

Copyright ©

Niets uit deze uitgave mag worden veelevoudigd en/of openbaar worden gemaakt door middel van druk, fotokopie, elektronisch of op welke wijze dan ook, zonder schriftelijke toestemming van de auteurs.

Verantwoording

Project : Bodemsanering Goilberdingerdijk 15 te Culemborg
Projectnummer : 0459922-173
Projectleiding : D. Snel
Milieukundige(n) verificatie : B. Rasker
Milieukundige(n) processturing : B. Rasker

Verklaring functiescheiding:

Bij externe functiescheiding:

Ik verklaar dat de milieukundige verificatie onafhankelijk van de opdrachtgever is uitgevoerd conform de eisen van BRL 6000.

Naam en handtekening milieukundige verificatie:

Inhoud

Blz.

1	Inleiding	1
2	Algemene gegevens	3
2.1	Situatie en ontwikkeling	3
2.2	Verontreinigingssituatie	3
2.3	Saneringsdoelstelling- en aanpak	3
3	Uitvoering	4
3.1	Randvoorwaarden en uitgangspunten	4
3.2	Vorbereiding	4
3.3	Uitgevoerde werkzaamheden	5
3.3.1	<i>Uitvoeringswijze</i>	5
3.3.2	<i>Uitvoering</i>	5
3.4	Afwijkingen	6
4	Milieukundige begeleiding, veiligheid en evaluatie	7
4.1	Milieukundige begeleiding	7
4.2	Veiligheid	7
4.3	Gebruiksbeperkingen en nazorg	7

Bijlagen

1	Kadastrale gegevens
---	---------------------

Tekening

1	0459922-173, kadastrale kaart met saneringslocatie
---	--

1 Inleiding

In opdracht van Vitens is in januari 2021 een bodemsanering uitgevoerd ter plaatse van Goilberdingerdijk 15 te Culemborg. De werkzaamheden zijn uitgevoerd door Van den Heuvel Aannemingsbedrijf B.V. te Heesch. De milieukundige begeleiding is verzorgd door Antea Group te Almere.

Aanleiding

Aanleiding tot het uitvoeren van de sanering werd gevormd door de aangetoonde bodemverontreinigingen die in het kader van de voorgenomen werkzaamheden van Vitens dienden te worden gesaneerd.

Situatie

De locatie ligt aan Goilberdingerdijk 15 te Culemborg en is in gebruik als tuin. Het terrein heeft een oppervlakte van circa 2.500 m².

Op het terrein is een puin- en baksteenhoudende zandlaag aanwezig die sterk verontreinigd is met PCB en zware metalen. Voor het vaststellen van de benodigde saneringsmaatregelen is een saneringsplan opgesteld ('Deelsaneringsplan Goilberdingerdijk 15 Culemborg' van Antea Group met kenmerk 0459922-173, revisie 00 en d.d. 1 oktober 2020) en ter beoordeling ingediend bij het bevoegde gezag Wbb (Provincie Gelderland). Het bevoegde gezag heeft met het saneringsplan ingestemd (beschikking d.d. 12 november 2020, locatiecode GE021600257).

De werkzaamheden zijn uitgevoerd onder milieukundige begeleiding conform de BRL SIKB 6000 (Beoordelingsrichtlijn milieukundige begeleiding en evaluatie van bodemsanering). Antea Group is volgens dit SIKB-procescertificaat gecertificeerd en erkend. Daarbij is het volgende protocol van toepassing:

- protocol 6001: milieukundige begeleiding van landbodemsanering met conventionele methoden.

De uit te voeren taken bestonden uit:

- milieukundige processturing;
- milieukundige verificatie.

In dit rapport worden de resultaten van de bodemsanering geëvalueerd. Het betreft de resultaten van een deelsanering. Het doel van voorliggend rapport is drieledig:

- een beschrijving te geven van de uitgevoerde saneringswerkzaamheden;
- het saneringsresultaat te toetsen aan de saneringsdoelstelling, zoals beschreven in het bovengenoemde saneringsplan;
- de eindsituatie na de saneringswerkzaamheden eenduidig vast te leggen, inclusief eventuele restverontreiniging, alsmede de gebruiksbeperkingen en de (na)zorgmaatregelen als gevolg daarvan.

Leeswijzer

In hoofdstuk 2 worden de basisgegevens, de uitgangspunten en de hoofdlijnen van de sanering aangegeven. De daadwerkelijk uitgevoerde werkzaamheden zijn omschreven in hoofdstuk 3 (uitvoering). In hoofdstuk 4 is het saneringsresultaat vastgelegd alsmede eventuele restverontreiniging, gebruiksbependingen en (na)zorgmaatregelen. In de bijlagen zijn de (revisie)tekening en de kadastrale gegevens opgenomen.

2 Algemene gegevens

2.1 Situatie en ontwikkeling

De saneringslocatie betreft het terrein aan de Goilberdingerdijk 15 te Culemborg en staat kadastraal bekend onder de gemeente Culemborg, sectie N, nummers 1732, 2181 & 51 (alle ged.). De kadastrale gegevens zijn opgenomen in bijlage 1.

De voorgenomen werkzaamheden omvatten onderhoudswerkzaamheden aan de waterleiding. Voor de werkzaamheden zou grond worden ontgraven en vervolgens weer tot het maaiveld aangevuld. De sleuf die zou worden gegraven om de waterleiding te vervangen is circa 40 meter lang, 0,5 meter breed en 1,0 meter diep. Deze evaluatie heeft alleen betrekking op het deel van de werkzaamheden waarbij in sterk verontreinigde grond is gewerkt. Dit deel van het tracé heeft een lengte van circa 10 m.

2.2 Verontreinigingssituatie

Hiernavolgend is de verontreinigingssituatie ter plaatse van de locatie samengevat zoals omschreven in het genoemde saneringsplan. Voor details omtrent de verontreinigingssituatie wordt verwezen naar het saneringsplan en/of de hierin genoemde rapportages.

Bodemopbouw

De bodem bestaat over het algemeen vanaf maaiveld tot 0,5 m -mv uit matig puin- en baksteenhoudend zand. Vanaf 0,5 m -mv tot de maximaal geboorde diepte van 2,7 m -mv. wordt klei aangetroffen.

Bodemkwaliteit

In de zandige bovengrond met bijmengingen van puin en baksteen zijn sterk verhoogde gehalten aan zink, lood, koper en PCB gemeten. De verontreiniging is horizontaal en verticaal afgeperkt. De verontreiniging wordt geschat op 40 m³. Er is sprake van een geval van ernstige bodemverontreiniging (meer dan 25 m³ grond verontreiniging boven de interventiewaarde).

In de bodem is analytisch een zeer licht verhoogd gehalte aan asbest aangetoond dat de waarde voor nader onderzoek (50 mg/kg ds) niet overschrijdt. Opgemerkt wordt dat in de ondergrond plaatselijk een puinlaag aangetroffen is, die asbesthoudend plaatmateriaal bevat. Deze laag is verder niet onderzocht. De werkzaamheden hebben niet in deze laag plaats gevonden.

2.3 Saneringsdoelstelling- en aanpak

De doelstelling van de sanering omvatte het op milieuhygiënisch verantwoorde wijze uitvoeren van de (graaf)werkzaamheden die in het kader van de vervanging van de waterleiding zullen worden uitgevoerd.

De initiatiefnemer van de werkzaamheden is niet de veroorzaker van de verontreiniging. Omdat tijdens de werkzaamheden maar een deel van verontreinigde grond vergraven werd, is er geen sprake van een natuurlijk moment om de verontreiniging volledig te saneren. De werkzaamheden zijn derhalve uitgevoerd volgens het stand-still principe. Dit betekent dat de werkzaamheden de mate en omvang van de verontreiniging niet negatief mogen beïnvloeden.

3 Uitvoering

3.1 Randvoorwaarden en uitgangspunten

In het saneringsplan zijn de volgende randvoorwaarden en uitgangspunten geformuleerd:

- A. Het bodemsaneringsbeleid zoals verwoord in de Circulaire Bodemsanering 2013 (Staatscourant, juli 2013);
- B. De actuele verontreinigingssituatie wijkt niet noemenswaardig af van de situatie zoals die op basis van de uitgevoerde onderzoeken is omschreven in paragraaf 2.2;
- C. Het gebied waar de verontreinigingen zich bevinden heeft en behoudt de functie 'wonen met (sier)tuin';
- D. Het sterk verontreinigde materiaal wordt teruggeplaatst volgens het stand-still principe;
- E. Naast de saneringswerkzaamheden vinden werkzaamheden plaats over een langer tracé, deze werkzaamheden maken geen onderdeel uit van de sanering;
- F. Ten behoeve van de uit te voeren werkzaamheden is bemaling niet noodzakelijk;
- G. De sanering dient uitgevoerd te worden door een aannemer die gecertificeerd is volgens de BRL SIKB 7000, protocol 7001: 'Beoordelingsrichtlijn voor uitvoering van landbodemsaneringen met conventionele methoden' en onder milieukundige begeleiding conform de BRL SIKB 6000, protocol 6001: 'Beoordelingsrichtlijn Milieukundige begeleiding en evaluatie van landbodemsaneringen met conventionele methoden'.

3.2 Voorbereiding

Algemene voorbereiding

Voor de sanering zijn de volgende vergunningen, toestemmingen en meldingen verkregen/gedaan:

- beschikking saneringsplan van het bevoegde gezag (Provincie Gelderland, beschikking d.d. 12 november 2020, locatiecode GE021600257);
- melding aanvang van de saneringswerkzaamheden bij het bevoegde gezag (Provincie Gelderland).

Verricht door de aannemer:

- een KLIC-melding.

Voorbereidende werkzaamheden

Voorafgaand aan de saneringswerkzaamheden zijn de volgende voorzieningen op het terrein geplaatst:

- tijdelijke afscheiding van het werkterrein, bestaande uit hekwerken aangevuld met afzetlint;
- kleed- en wasruimte (decontaminatie-unit), schaftruimten;
- was/borstelplaats om het materieel te kunnen ontdoen van aanhangend verontreinigde grond bij het verlaten van het werkterrein;
- voldoende persoonlijke beschermingsmiddelen en overige voorzieningen volgens de geldende veiligheidsklassen.

3.3 Uitgevoerde werkzaamheden

3.3.1 Uitvoeringswijze

De saneringswerkzaamheden zijn uitgevoerd door Van den Heuvel Aannemingsbedrijf B.V. uit Heesch in januari 2021 conform de 'Beoordelingsrichtlijn uitvoering bodemsanering' (BRL SIKB 7000). Deze sanering betrof een landbodemsanering uitgevoerd met conventionele methoden waarop protocol 7001 van toepassing is. De milieukundige begeleiding is door Antea Group uit Almere en Deventer uitgevoerd volgens de SIKB BRL 6000 'Milieukundige begeleiding en evaluatie van bodemsanering'. De sanering betrof een landbodemsanering met conventionele methoden en derhalve zijn de werkzaamheden uitgevoerd overeenkomstig protocol 6001.

De milieukundige processturing van de sanering en de milieukundige verificatie van het eindresultaat zijn beide verzorgd door Antea Group. Het projectteam bestond uit de heer Patrick Dirksen (gecertificeerd projectleider) en de heer Bertjan Rasker (gecertificeerd milieukundig begeleider).

Ontgravingen

De ontgravingen zijn door de milieukundig begeleider, die gedurende de saneringswerkzaamheden op de locatie aanwezig was, gecontroleerd door gebruik te maken van lithologische en zintuiglijke waarnemingen. Hierbij is de vrijkomende grond gescheiden ontgraven. De vrijgekomen grond is tijdelijk uitgeplaatst in twee depots. Bij de aanvulling is de grond op dezelfde manier terug geplaatst volgens het stand-stil principe.

3.3.2 Uitvoering

Algemeen

Bij de saneringswerkzaamheden zijn op hoofdlijnen de volgende stappen onderscheiden:

- afzetten en inrichten werkerterrein;
- ontgraven verontreinigde grond;
- terugplaatsen verontreinigde grond.

De sanering is uitgevoerd op 12 januari 2021.

Grondstromen

In tabel 3.1 zijn de te ontgraven hoeveelheden weergegeven.

Tabel 3.1: grond/materiaalstromen

Omschrijving	Dimensies (in m)			Totaal ontgraven en terug geplaatste grond (in m ³)
	Lengte	Breedte	Diepte	
Zand met bijmengingen	10	0,5	0,0-0,5 m -mv.	2,5
Klei	10	0,5	0,5-1,0 m -mv.	2,5

Alle vrijgekomen grond is hergebruikt binnen het werk. Er is geen grond aan- of afgevoerd.

3.4 Afwijkingen

Tijdens de uitvoering is het tracé iets verlegd ten opzichte van het oorspronkelijke plan, zodat er langs de stelconplaten op het terrein kon worden gewerkt. Dit is mondeling gemeld aan het bevoegd gezag op 12 januari 2021 en mondeling goedgekeurd door de toezichthouder.

4 Milieukundige begeleiding, veiligheid en evaluatie

4.1 Milieukundige begeleiding

De saneringswerkzaamheden zijn onder milieukundige begeleiding uitgevoerd. Het takenpakket van de milieukundige begeleider omvatte in hoofdzaak onderstaande werkzaamheden:

- het scheiden van ontgraven grond in deelstromen;
- het aangeven van depots waarin de ontgraven materialen tijdelijk konden worden opgeslagen;
- het toezien op aanvulling volgens het stand-still principe;
- het verzamelen van de benodigde gegevens en het bijhouden van een logboek ten behoeve van het opstellen van het evaluatierapport van de bodemsanering;
- conform het saneringsdraaiboek toezicht houden op de naleving van de veiligheidsvoorschriften door de op het werk aanwezige personen

4.2 Veiligheid

De saneringswerkzaamheden zijn uitgevoerd in de veiligheidsklasse “rood, niet vluchtig” conform de CROW 400. In het kader van de veiligheidsvoorschriften, gebaseerd op de genoemde veiligheidsklasse, zijn door alle werknemers, die in contact met verontreinigde grond en materiaal konden komen, steeds de benodigde persoonlijke beschermingsmiddelen (PBM's) gedragen. Met betrekking tot de veiligheid kan worden gesteld dat er zich tijdens de werkzaamheden geen schadelijke en/of gevaarlijke situaties hebben voorgedaan.

4.3 Gebruiksbeperkingen en nazorg

De sterke grondverontreinigingen zijn niet van de locatie verwijderd. Voor (graaf)werkzaamheden dient vooraf toestemming verkregen te worden van het bevoegd gezag Wet bodembescherming door het indienen van een BUS-melding of een saneringsplan.

Omdat er wel sprake is van (rest)verontreinigingen en/of gebruiksbeperkingen is nazorg van toepassing. Deze bestaat uit kadastrale registratie.

Registratie

In de beschikking op het evaluatierapport komt te staan dat de verontreiniging nog aanwezig is. Dit betekent dat in het kadaster een aantekening aanwezig is die doorverwijst naar een bij het kadaster aanwezig dossier van de locatie waarin de beschikking saneringsnoodzaak/spoedeisendheid, de beschikking op het saneringsplan en de beschikking op het evaluatie worden opgenomen.

Antea Group
Almere, april 2021

Bijlage 1 Kadastrale gegevens

Eigendomsinformatie

ALGEMEEN

Kadastrale aanduiding [Culemborg N 1732](#)

Kadastrale objectidentificatie : 078140173270000

Locatie Goilberdingerdijk 15
4105 LA Culemborg

Locatiegegevens zijn ontleend aan de Basisregistratie Adressen en Gebouwen

Verblijfsobject ID: [0216010000002925](#)

Kadastrale grootte 720 m²

Grens en grootte Vastgesteld

Coördinaten 142659 - 440871

Omschrijving Wonen

Koopsom

Met meer onroerend goed verkregen

Ontstaan uit [Culemborg N 50](#)

AANTEKENINGEN

Publiekrechtelijke beperking Er zijn geen beperkingen bekend in de Basisregistratie Kadaster.

Basisregistratie Kadaster

RECHTEN

1 Eigendom belast met Zakelijk recht als bedoeld in artikel 5, lid 3, onder b, van de Belemmeringenwet Privaatrecht (zie 1.1)

Soort recht Eigendom (recht van)

Aandeel 1/2

Afkomstig uit stuk [Hyp4 74114/3](#)

Ingeschreven op 02-10-2018 om 09:00

Naam gerechtigde

Adres Goilberdingerdijk 15
4105 LA CULEMBORG

Geboren

Burgerlijke staat

Betrokken persoon

(ten tijde van verkrijging)

Persoonsgegevens zijn ontleend aan de Basisregistratie Personen

1 Eigendom belast met Zakelijk recht als bedoeld in artikel 5, lid 3, onder b, van de Belemmeringenwet Privaatrecht (zie 1.1)

Soort recht	Eigendom (recht van)	
Aandeel	1/2	
Afkomstig uit stuk	Hyp4 74114/3	Ingeschreven op 02-10-2018 om 09:00
Naam gerechtigde		
Adres		
Geboren		
Burgerlijke staat		
Betrokken persoon		

Persoonsgegevens zijn ontleend aan de Basisregistratie Personen

1.1 Zakelijk recht als bedoeld in artikel 5, lid 3, onder b, van de Belemmeringenwet Privaatrecht

Afkomstig uit stukken	Hyp4 69849/97 Vestiging zakelijk recht overig	Ingeschreven op 06-01-2017 om 10:10
	Hyp4 7244/1 Arnhem Vestiging zakelijk recht overig	Ingeschreven op 12-12-1983
Naam gerechtigde	Liander N.V.	
Adres	Utrechtseweg 1 6812 AH ARNHEM	
Statutaire zetel	ARNHEM	
KvK-nummer	08021677 (Bron: Handelsregister) <small>Voor de meest actuele naam, zetel en adres, raadpleeg het Handelsregister</small>	
Vermeld in stukken	Hyp4 79165/00021 Naamswijziging rechtspersoon	Ingeschreven op 01-10-2020 om 11:28
	Hyp4 69849/97 Naamswijziging rechtspersoon	Ingeschreven op 06-01-2017 om 10:10
	Hyp4 60879/00069 Naamswijziging rechtspersoon	Ingeschreven op 16-12-2011 om 09:00
	Hyp4 55903/00133 Naamswijziging rechtspersoon	Ingeschreven op 03-12-2008 om 09:00
	Hyp4 30279/00087 Arnhem Naamswijziging rechtspersoon	Ingeschreven op 12-06-2003 om 09:00
	Hyp4 08602/00050 Arnhem Naamswijziging rechtspersoon	Ingeschreven op 06-02-1987 om 00:00
	Hyp4 07358/00017 Arnhem Naamswijziging rechtspersoon	



BETREFT

Culemborg N 1732

UW REFERENTIE

0459922.173

GELEVERD OP

22-04-2021 - 16:18

PRODUCTIEORDERNUMMER

S11096712104

VOLLEDIG GESIGNALEERD T/M

22-04-2021 - 14:06

VOLLEDIG BIJGEWERKT T/M

22-04-2021 - 14:06

BLAD

3 van 3

[Hyp4 04664/00048 Zwolle](#)

Naamswijziging rechtspersoon

[Hyp4 03659/00036 Arnhem](#)

Naamswijziging rechtspersoon

Eigendomsinformatie

ALGEMEEN

Kadastrale aanduiding [Culemborg N 2181](#)

Kadastrale objectidentificatie : 078140218170000

Locatie **Goilberdingerdijk 15**

4105 LA Culemborg

Verblijfsobject ID: [0216010000002925](#)

Kadastrale grootte 1.805 m²

Grens en grootte Vastgesteld

Coördinaten 142627 - 440843

Omschrijving

Koopsom

Met meer onroerend goed verkregen

Ontstaan uit [Culemborg N 1733](#)

AANTEKENINGEN

Publiekrechtelijke beperking Er zijn geen beperkingen bekend in de Basisregistratie Kadaster.

Basisregistratie Kadaster

RECHTEN

1 Eigendom belast met Zakelijk recht als bedoeld in artikel 5, lid 3, onder b, van de Belemmeringenwet Privaatrecht (zie 1.1)

Soort recht Eigendom (recht van)

Aandeel 1/2

Afkomstig uit stuk [Hyp4 74114/3](#)

Ingeschreven op 02-10-2018 om 09:00

Naam gerechtigde

Adres

Geboren

Burgerlijke staat

Betrokken persoon

ten tijde van verkrijging)

Persoonsgegevens zijn ontleend aan de Basisregistratie Personen

1 Eigendom belast met Zakelijk recht als bedoeld in artikel 5, lid 3, onder b, van de Belemmeringenwet Privaatrecht (zie 1.1)

Soort recht	Eigendom (recht van)	
Aandeel	1/2	
Afkomstig uit stuk	Hyp4 74114/3	Ingeschreven op 02-10-2018 om 09:00
Naam gerechtigde		
Adres		
Geboren		
Burgerlijke staat		
Betrokken persoon	(ten tijde van verkrijging)	

Persoonsgegevens zijn ontleend aan de Basisregistratie Personen

1.1 Zakelijk recht als bedoeld in artikel 5, lid 3, onder b, van de Belemmeringenwet Privaatrecht

Afkomstig uit stukken	Hyp4 69849/97 Vestiging zakelijk recht overig	Ingeschreven op 06-01-2017 om 10:10
	Hyp4 7244/1 Arnhem Vestiging zakelijk recht overig	Ingeschreven op 12-12-1983
Naam gerechtigde	Liander N.V.	
Adres	Utrechtseweg 1 6812 AH ARNHEM	
Statutaire zetel	ARNHEM	
KvK-nummer	08021677 (Bron: Handelsregister) <small>Voor de meest actuele naam, zetel en adres, raadpleeg het Handelsregister</small>	
Vermeld in stukken	Hyp4 79165/00021 Naamswijziging rechtspersoon	Ingeschreven op 01-10-2020 om 11:28
	Hyp4 69849/97 Naamswijziging rechtspersoon	Ingeschreven op 06-01-2017 om 10:10
	Hyp4 60879/00069 Naamswijziging rechtspersoon	Ingeschreven op 16-12-2011 om 09:00
	Hyp4 55903/00133 Naamswijziging rechtspersoon	Ingeschreven op 03-12-2008 om 09:00
	Hyp4 30279/00087 Arnhem Naamswijziging rechtspersoon	Ingeschreven op 12-06-2003 om 09:00
	Hyp4 08602/00050 Arnhem Naamswijziging rechtspersoon	Ingeschreven op 06-02-1987 om 00:00
	Hyp4 07358/00017 Arnhem Naamswijziging rechtspersoon	



BETREFT

Culemborg N 2181

UW REFERENTIE

0462821.102

GELEVERD OP

22-04-2021 - 16:15

PRODUCTIEORDERNUMMER

S11096711697

VOLLEDIG GESIGNALEERD T/M

22-04-2021 - 14:06

VOLLEDIG BIJGEWERKT T/M

22-04-2021 - 14:06

BLAD

3 van 3

[Hyp4 04664/00048 Zwolle](#)

Naamswijziging rechtspersoon

[Hyp4 03659/00036 Arnhem](#)

Naamswijziging rechtspersoon

Eigendomsinformatie

ALGEMEEN

Kadastrale aanduiding [Culemborg N 51](#)

Kadastrale objectidentificatie : 078140005170000

Locatie Goilberdingerdijk 15
4105 LA Culemborg

Verblijfsobject ID: [0216010000002925](#)

Kadastrale grootte 30 m²

Grens en grootte Vastgesteld

Coördinaten 142659 - 440860

Omschrijving Erf - tuin

Koopsom

AANTEKENINGEN

Publiekrechtelijke beperking Er zijn geen beperkingen bekend in de Basisregistratie Kadaster.
Basisregistratie Kadaster

RECHTEN

1 Eigendom (recht van)

Aandeel 1/2

Afkomstig uit stuk [Hyp4 74114/4](#)

Ingeschreven op 02-10-2018 om 09:00

Naam gerechtigde

Adres

Geboren

Burgerlijke staat

Betrokken persoon

1 Eigendom (recht van)

Aandeel 1/2

Afkomstig uit stuk [Hyp4 74114/4](#)

Ingeschreven op 02-10-2018 om 09:00

Naam gerechtigde

Adres

4105 LA CULEMBORG



BETREFT

Culemborg N 51

UW REFERENTIE

0459922.173

GELEVERD OP

22-04-2021 - 16:18

PRODUCTIEORDERNUMMER

S11096712036

VOLLEDIG GESIGNALEERD T/M

22-04-2021 - 14:06

VOLLEDIG BIJGEWERKT T/M

22-04-2021 - 14:06

BLAD


2 van 2

Geboren


Burgerlijke staat

Betrokken persoon

Tekening

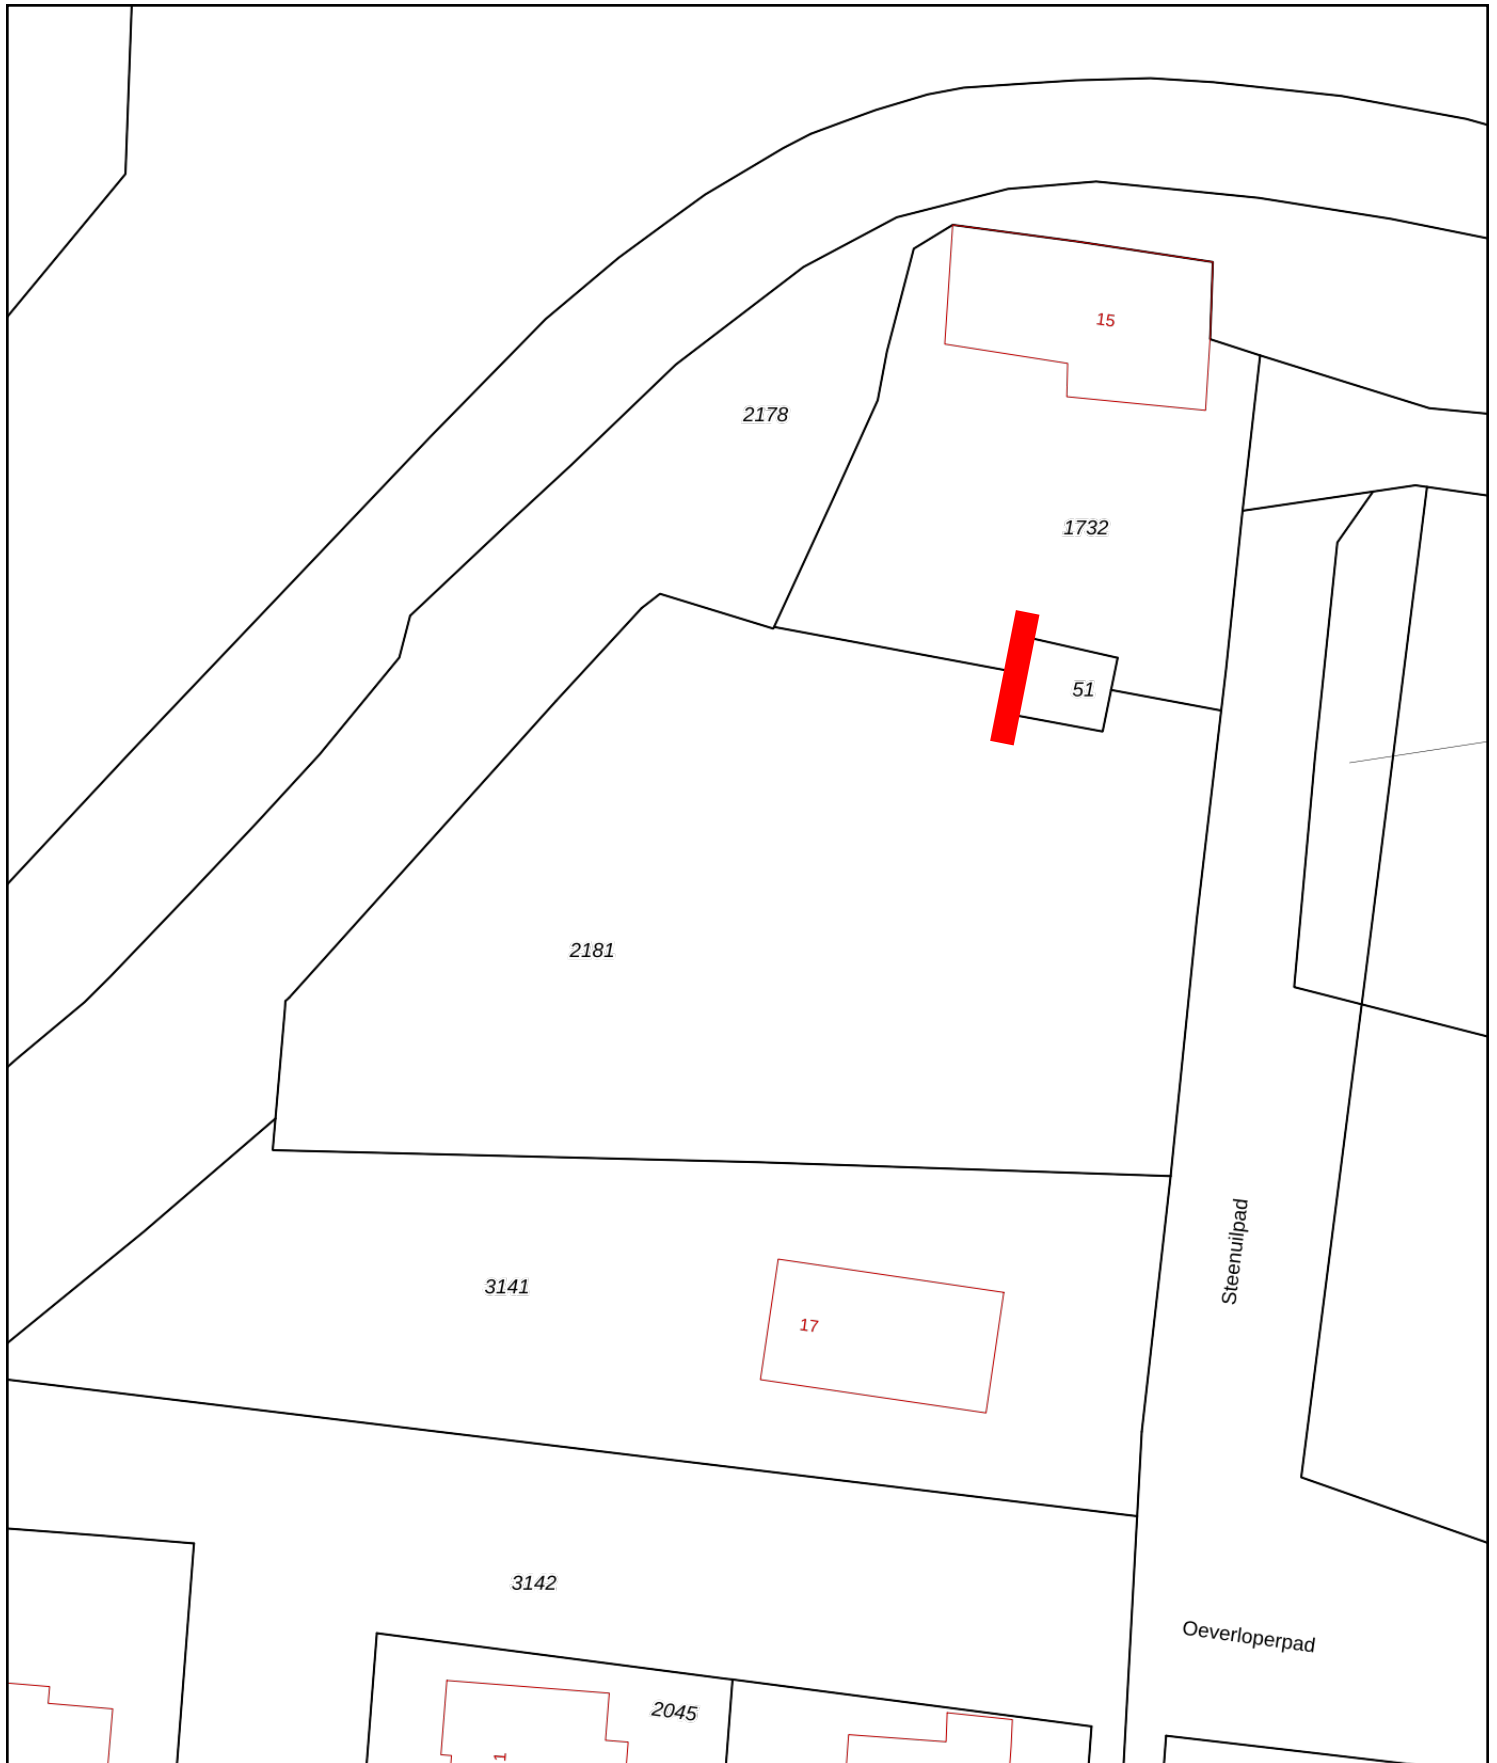

Saneringslocatie (+ ligging depot)

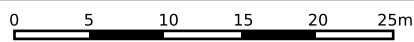

<p>12345 Deze kaart is noordgericht</p> <p>25 Perceelnummer</p> <p>Huisnummer</p> <p> Vastgestelde kadastrale grens</p> <p> Voorlopige kadastrale grens</p> <p> Administratieve kadastrale grens</p> <p> Bebouwing</p>	<p>Schaal 1: 500</p> <p>Kadastrale gemeente Culemborg</p> <p>Sectie N</p> <p>Perceel 2181</p>	<p>kadaster </p> <p><small>Aan dit uittreksel kunnen geen betrouwbare maten worden ontleend. De Dienst voor het kadaster en de openbare registers behoudt zich de intellectuele eigendomsrechten voor, waaronder het auteursrecht en het databankenrecht.</small></p>
<p>Voor een eensluitend uittreksel, geleverd op 22 april 2021 De bewaarder van het kadaster en de openbare registers</p>		

Over Antea Group

Van stad tot land, van water tot lucht; de adviseurs en ingenieurs van Antea Group dragen in Nederland sinds jaar en dag bij aan onze leefomgeving. We ontwerpen bruggen en wegen, realiseren woonwijken en waterwerken. Maar we zijn ook betrokken bij thema's zoals milieu, veiligheid, assetmanagement en energie. Onder de naam Oranjewoud groeiden we uit tot een allround en onafhankelijk partner voor bedrijfsleven en overheden. Als Antea Group zetten we deze expertise ook mondiaal in. Door hoogwaardige kennis te combineren met een pragmatische aanpak maken we oplossingen haalbaar én uitvoerbaar. Doelgericht, met oog voor duurzaamheid. Op deze manier anticiperen we op de vragen van vandaag en de oplossingen van de toekomst. Al meer dan 60 jaar.

Contactgegevens

Monitorweg 29
1322 BK ALMERE
Postbus 10044
1301 AA ALMERE
T. 06-57 58 42 98
E. patrick.dirksen@anteagroup.com

www.anteagroup.nl

Copyright © 2015

Niets uit deze uitgave mag worden verveelvoudigd en/of openbaar worden gemaakt door middel van druk, fotokopie, elektronisch of op welke wijze dan ook, zonder schriftelijke toestemming van de auteurs.