

DATUM 20 mei 2021
UW BRIEF VAN 8 februari 2021
UW KENMERK 019-614
ONS KENMERK PB2021-0971428
INGEKOMEN NR. PB2021-058213
ONDERWERP Watervedunning

CONTACTPERSOON A. den Heijer
DOORKIESNUMMER 088-9743400
E-MAILADRES vergunningen@wshd.nl
AANTAL BIJLAGEN 1
OLONUMMER 5807985
DOSSIERNUMMER VTH2021-0771



waterschap
**Hollandse
Delta**

De heer S. Hagemann
Kinkelenburg 220
3328 AL DORDRECHT

Geachte heer Hagemann,

Op 8 februari 2021 hebben wij van Stijl Architectuur B.V. uw aanvraag ontvangen. De aanvraag betreft het tijdelijk aanbrengen van een draglineschottenbrug en een stalen rijplatenbaan ter plaatse van Zuidendijk 316 in Dordrecht.

Ons besluit

Wij hebben besloten de gevraagde vergunning te verlenen. Deze vergunning met nummer VTH2021-0771 treft u als bijlage aan.

Het besluit en de voorschriften die wij aan de vergunning verbinden, kunt u lezen in deel 1 van de vergunning. De aangevraagde activiteiten en onze overwegingen die hebben geleid tot dit besluit kunt u lezen in deel 2 van de vergunning. Met welke aandachtspunten u rekening moet houden kunt u lezen in deel 3 van de vergunning.

Start activiteiten

U moet ons vooraf op de hoogte stellen van de start van de activiteiten. Als wij niet weten wanneer u begint, loopt u het risico dat u de uitgevoerde werken achteraf moet aanpassen. In voorschrift 1 van de vergunning staat hoe u ons op de hoogte moet brengen.

Leges

Aan het in behandeling nemen van uw aanvraag zijn geen leges verbonden.

Opmerkingen

1. Mogelijk heeft u behalve deze vergunning nog andere vergunningen, ontheffingen en/of (privaatrechtelijke) toestemmingen nodig voor de vergunde activiteiten.
2. Zonder de schriftelijke toestemming van het waterschap mag het werk niet worden gewijzigd, uitgebreid of verwijderd.
3. Voordat u met de graafwerkzaamheden start adviseren wij u zich op de hoogte te stellen van eventueel aanwezige kabels en leidingen ter plaatse van de activiteiten.
4. Wanneer u tijdelijke verkeersmaatregelen moet treffen heeft u toestemming nodig van het waterschap. Het formulier hiervoor kunt u downloaden op onze website, <http://www.wshd.nl>.
5. Voor eventuele grondwateronttrekkingen moet apart een melding worden gedaan of vergunning worden aangevraagd bij het waterschap.

Handelsweg 100
2988 DC Ridderkerk
postadres Postbus 4103
2980 GC Ridderkerk
telefoon 088 974 30 00
internet www.wshd.nl
info@wshd.nl

Contact

Voor vragen over deze brief en de vergunning kunt u contact opnemen met bovengenoemde contactpersoon. Wij verzoeken u bij alle correspondentie over deze vergunning het dossiernummer te vermelden.

Hoogachtend,
namens dijkgraaf en heemraden,



E. Willemsen
teamleider vergunningverlening

Afschrift aan:

- a. het college van burgemeester en wethouders van de gemeente Dordrecht,
zakendes@ozhz.nl;
- b. gemachtigde: Stijl Architectuur B.V., m.hagens@stijlarchitectuur.nl.





Watervergunning nummer VTH2021-0771

Deel 1 Besluit en voorschriften

Aanhef

Dijkgraaf en heemraden van waterschap Hollandse Delta hebben op 8 februari 2021 van Stijl Architectuur B.V. namens S. Hagemann een aanvraag ontvangen om een vergunning te verlenen.

Besluit

Gelet op de bepalingen van de Waterwet, de Keur van waterschap Hollandse Delta, de Algemene wet bestuursrecht en de in deel 2 vermelde overwegingen besluiten dijkgraaf en heemraden als volgt:

1. de gevraagde vergunning als bedoeld in artikel 3.2 van de Keur van waterschap Hollandse Delta aan S. Hagemann, Kinkelenburg 220, 3328 AL Dordrecht of diens rechtverkrijgende(n) te verlenen voor het tijdelijk **-tot uiterlijk 31-12-2021-** aanbrengen van een draglineschottenbrug en een stalen rijplatenbaan ter plaatse van Zuidendijk 316 in Dordrecht;
2. de vergunning te verlenen voor de realisatie van de werken genoemd onder besluit 1 voor een periode van drie jaar, gerekend vanaf het moment dat de vergunning in werking treedt;
3. de volgende tekening(en) deel te laten uitmaken van deze vergunning:
 - tekening bovenaanzicht "Bouwinrit", d.d. 14-01-2021;
 - tekening bovenaanzicht "Bouwinrit met rijcurve", d.d. 14-01-2021;
4. aan de vergunning de in deel 1 opgenomen voorschriften te verbinden.

Ondertekening

Ridderkerk, d.d. 20 mei 2021

Hoogachtend,
namens dijkgraaf en heemraden,

P. Schaker
hoofd afdeling Vergunningverlening, Toezicht en Handhaving



Voorschriften

Ten aanzien van aanvang en voltooiing van de activiteiten

1. De aanvang van de activiteiten moet ten minste één week van tevoren worden gemeld bij het waterschapsloket. Tevens moet u een naam en telefoonnummer van een contactpersoon, die in geval van calamiteiten door het waterschap bereikt kan worden doorgegeven. Het waterschapsloket is bereikbaar op telefoonnummer 0900 2005005 (lokaal tarief) of per e-mail 2005005@wshd.nl.
2. Als ten behoeve van onderhoud enige grondroering, ophoging of vernieuwing moet worden gedaan, moet dit ten minste één week van tevoren schriftelijk worden gemeld bij het waterschapsloket.
3. Schade en onderhoud aan de waterkering en het oppervlaktewaterlichaam, als gevolg van de uitvoering van de activiteiten, blijft gedurende een periode van een jaar na voltooiing van de activiteiten voor rekening van de vergunninghouder.

Ten aanzien van uitvoering

4. Tijdens de uitvoering van de activiteiten moet een exemplaar van deze vergunning met bijbehorende bijlagen op de uitvoeringslocatie aanwezig zijn.
5. De activiteiten moeten worden uitgevoerd overeenkomstig de bij deze vergunning behorende bijlagen, behoudens de uit de voorschriften voortvloeiende wijzigingen en/of aanvullingen.
6. Tijdens de uitvoering moeten op eerste aanwijzing van het waterschap in geval van calamiteiten en/of wateroverlast door de vergunninghouder direct alle maatregelen worden genomen die nodig zijn om de stabiliteit en veiligheid van de waterkering en de lokale waterhuishouding te waarborgen.
7. De stabiliteit en veiligheid van de waterkering en de lokale waterhuishouding mag tijdens de uitvoering van de werken niet onnodig worden verstoord. Hiertoe moeten afdoende maatregelen getroffen worden.
8. Het functioneren van de nabijgelegen stuw (01557ST Zuidendijk) mag door de aanwezigheid van de tijdelijke voorziening niet worden verstoord. Eventuele beschadiging of disfunctioneren moet onmiddellijk worden gemeld bij het waterschapsloket genoemd onder voorschrift 1.

Ten aanzien van grondroeringen

9. Grondroeringen in de waterkering moeten tot het strikt noodzakelijke worden beperkt. Eventuele nazakkingen of zettingen, voor zover die het gevolg zijn van de vergunde activiteiten, moeten door en op kosten van de vergunninghouder worden hersteld.
10. Het is verboden (met uitzondering van de vergunde activiteiten) iets van het waterstaatswerk (waterkering of oppervlaktewaterlichaam) te ontgraven.
11. Grondroeringen moeten op een zodanige wijze worden uitgevoerd, dat de gemaakte taluds niet kunnen afschuiven.
12. Het oppervlak moet geheel in overeenstemming met de omgeving worden afgewerkt en bekleed en eventuele beschadigingen aan de dijkbekleding moet in de oorspronkelijke staat hersteld worden.

Ten aanzien van het overkluizen van een dam met duiker

13. De duiker mag door de aanwezigheid van de tijdelijke werken niet verzakken.
14. De duikeropeningen moeten aan beide uiteinden worden vrijgehouden van baggerslib en drijfvuil.



waterschap
**Hollandse
Delta**

15. Het onderhoud van de werken, waaronder begrepen het schoonhouden van het doorstromingsprofiel van de watergang en de duiker, alsmede het bouwkundig onderhoud van het geheel, moet gedurende de tijdelijke aanwezigheid van de draglineschottenbrug door en op kosten van de vergunninghouder worden uitgevoerd.

Ten aanzien van bereikbaarheid

16. De uitvoering en constructie van de in deze vergunning genoemde activiteiten moeten van een zodanige aard zijn, dat de beschermingszone langs de waterstaatswerken bereikbaar en berijdbaar is en blijft voor onderhoudsmaterieel.

Ten aanzien van het herstel naar de oorspronkelijke situatie

17. Alle tijdelijke voorzieningen moeten direct na het beëindigen van de activiteit worden verwijderd.
18. Na het verwijderen van de tijdelijke constructie moet de ondergrond (verzakkingen) worden aangevuld en de bekleding worden hersteld, gelijkwaardig aan de aanliggende ondergrond en dijkbekleding.
19. Het beëindigen van de tijdelijke voorziening en de oplevering van de herstelde ondergrond moet direct worden gemeld bij het eerdergenoemd waterschapsloket.



Deel 2 Aanvraag en overwegingen

Aanleiding

De aanvrager wil tijdelijk een draglineschottenbrug en een stalen rijplatenbaan aanbrengen over een bestaande dam met duiker. Deze tijdelijke voorziening is nodig om toegang te krijgen met bouwverkeer op het betreffend perceel ter plaatse van Zuidendijk 316 in Dordrecht.

Activiteiten waarvoor vergunning wordt aangevraagd

De aanvraag betreft het tijdelijk aanbrengen van een draglineschottenbrug en een stalen rijplatenbaan over een watergang en in een waterkering.

De activiteiten vinden plaats in en nabij oppervlaktewaterlichaam D00138. Dit oppervlaktewaterlichaam is een dijksloot volgens de legger van waterschap Hollandse Delta.

De activiteiten vinden plaats in en nabij de waterkering plaatselijk bekend als Zuidendijk. Deze waterkering is een compartimenteringskering volgens de legger van waterschap Hollandse Delta.

Voor de locatie van de activiteiten wordt verwezen naar bijlage 1.

Procedure

De aanvraag is op 8 februari 2021 bij het omgevingsloket ingediend en bij het waterschap geregistreerd onder nummer PB2021-058213.

De aanvraag omvat de volgende stukken:

- aanvraagformulier;
- tekening bovenaanzicht "Bouwinrit", d.d. 14-01-2021;
- tekening bovenaanzicht "Bouwinrit met rijcurve", d.d. 14-01-2021;
- foto's van de bestaande situatie.

De voorbereiding van deze vergunning heeft conform het gestelde in titel 4.1 van de Algemene wet bestuursrecht (Awb) plaatsgevonden.

Toetsing van de aanvraag

De aanvraag is getoetst aan de doelstellingen van de Waterwet en de Keur van waterschap Hollandse Delta. Deze doelstellingen en belangen vormen de basis voor vergunningverlening en zijn vastgelegd in wettelijk vastgestelde normen en aanvullend beleid. Dit is uitgewerkt in aanvullende regelgeving, water- en beheersplannen en beleidsregels.

Overwegingen watersysteembeheer

Waterkering

Constructie en uitvoering

De tijdelijke draglineschotten worden over een bestaande dam met duiker gelegd. De bedoeling hiervan is om de dam met duiker met geringe afmetingen te beschermen voor zwaar vrachtverkeer. De dragline schotten worden aan beide zijden van de watergang ondersteund. Om schade aan de ondergrond te voorkomen worden gedurende de aanwezigheid van de constructie stalen rijplaten aangebracht op het maaiveld.

Effecten op relevante faalmechanismen

De normhoogte van de waterkering is NAP +2,10 m. De werkelijk gemeten hoogte van de waterkering is NAP +2,49 m. Er is in dit geval dus sprake van een overhoogte van 0,39 m. De tijdelijke constructie bevindt zich op een afstand van 15 meter vanaf de kruin van de waterkering. Door het aanbrengen van stalen rijplaten wordt voorkomen dat de ondergrond door zwaar vrachtverkeer wordt beschadigd. Met inachtneming van de voorschriften die ingaan op het aanbrengen, het tijdelijk gebruik en de voorgeschreven afwerking worden de werkzaamheden niet van invloed geacht op de erosiebestendigheid, de stabiliteit en de veiligheid van de waterkering.



Invoed op de ruimte voor doelmatig beheer en onderhoud

Met inachtneming van de voorschriften hebben de tijdelijke werkzaamheden geen negatief effect op het beheer en onderhoud aan de watergang.

Oppervlaktewaterlichaam

Effecten op bergingscapaciteit, doorstroming en peilregime

De constructie wordt over een bestaande dam met duiker gebouwd en heeft met inachtneming van de voorschriften geen negatief effect op het bergend vermogen en de doorstroming van de watergang.

Effecten op de ruimte voor doelmatig beheer en onderhoud

Tijdens het uitvoeren van de werkzaamheden kunnen er mogelijk kortstondige verstoringen optreden als gevolg van vertroebeling van het oppervlaktewater. Maar na de aanleg en gedurende het tijdelijk gebruik van de constructie wordt dit niet van blijvende negatieve invloed geacht. Dit heeft tot gevolg dat hiervoor geen aanvullende eisen worden gesteld.

Conclusie

De in de vergunning opgenomen voorschriften waarborgen dat de doelstellingen van het waterbeheer voldoende worden beschermd. Op grond van de overwegingen bestaan daarom geen bezwaren tegen het verlenen van de gevraagde vergunning.



Deel 3 Bezwaar en aandachtspunten

Bezwaar

Dijkgraaf en heemraden wijzen u op de mogelijkheid om op grond van artikel 7:1 van de Awb bezwaar te maken tegen dit besluit door het indienen van een bezwaarschrift. De termijn voor het indienen van een bezwaarschrift bedraagt zes weken vanaf de dag na verzenddatum van dit besluit. Het bezwaarschrift moet bevatten uw naam en adres, de dagtekening, een omschrijving van het besluit waartegen het bezwaar is gericht en de gronden van het bezwaar. Ook moet het bezwaarschrift ondertekend zijn. U kunt het bezwaarschrift sturen aan het college van dijkgraaf en heemraden van waterschap Hollandse Delta, Postbus 4103, 2980 GC Ridderkerk.

Naast het indienen van een bezwaarschrift kunt u in geval van een spoedeisend belang op grond van artikel 8:81 Awb een verzoek tot het treffen van een voorlopige voorziening doen bij de Voorzieningenrechter van de sector bestuursrecht van de Rechtbank Rotterdam, Postbus 50950, 3007 BL Rotterdam. U kunt ook digitaal een voorlopige voorziening aanvragen bij genoemde rechtbank via <https://www.rechtspraak.nl/Organisatie-en-contact/Rechtsgebieden/Bestuursrecht>. Daarvoor moet u beschikken over een elektronische handtekening (DigiD). Kijk op de genoemde site voor de precieze voorwaarden.

Wij verzoeken u een afschrift van het verzoek tot het treffen van een voorlopige voorziening toe te zenden aan het college van dijkgraaf en heemraden van waterschap Hollandse Delta, Postbus 4103, 2980 GC Ridderkerk.

Aandachtspunten

1. Tegen dit besluit kan ook door andere belanghebbenden bezwaar worden gemaakt. De bezwaartermijn voor het indienen van een bezwaarschrift bedraagt zes weken vanaf de dag na verzenddatum van dit besluit. Wij wijzen u erop dat uitvoering van de vergunde activiteiten binnen de bezwaartermijn geheel voor eigen risico is.
2. Het hebben van deze vergunning ontslaat de houder niet van de verplichting om alle redelijkerwijs mogelijke maatregelen te treffen teneinde te voorkomen dat derden of waterschap Hollandse Delta ten gevolge van het gebruik maken van de vergunning schade lijden.
3. Als het vergunningplichtige werk in andere handen overgaat – bijvoorbeeld door verkoop, erfopvolging, overdracht van gebruiksrecht of anderszins – moet wijziging van de tenaamstelling van de vergunning schriftelijk worden gemeld bij dijkgraaf en heemraden waterschap Hollandse Delta. De melding moet worden gedaan binnen vier weken nadat de vergunning voor hem is gaan gelden.
4. Als gedurende drie achtereenvolgende jaren geen gebruik is gemaakt van deze vergunning kunnen dijkgraaf en heemraden van waterschap Hollandse Delta deze vergunning geheel of gedeeltelijk intrekken.




BIJLAGE 1 Locatie




Overzichtsfoto locatie werkzaamheden:



Detailafbeelding locatie werkzaamheden:

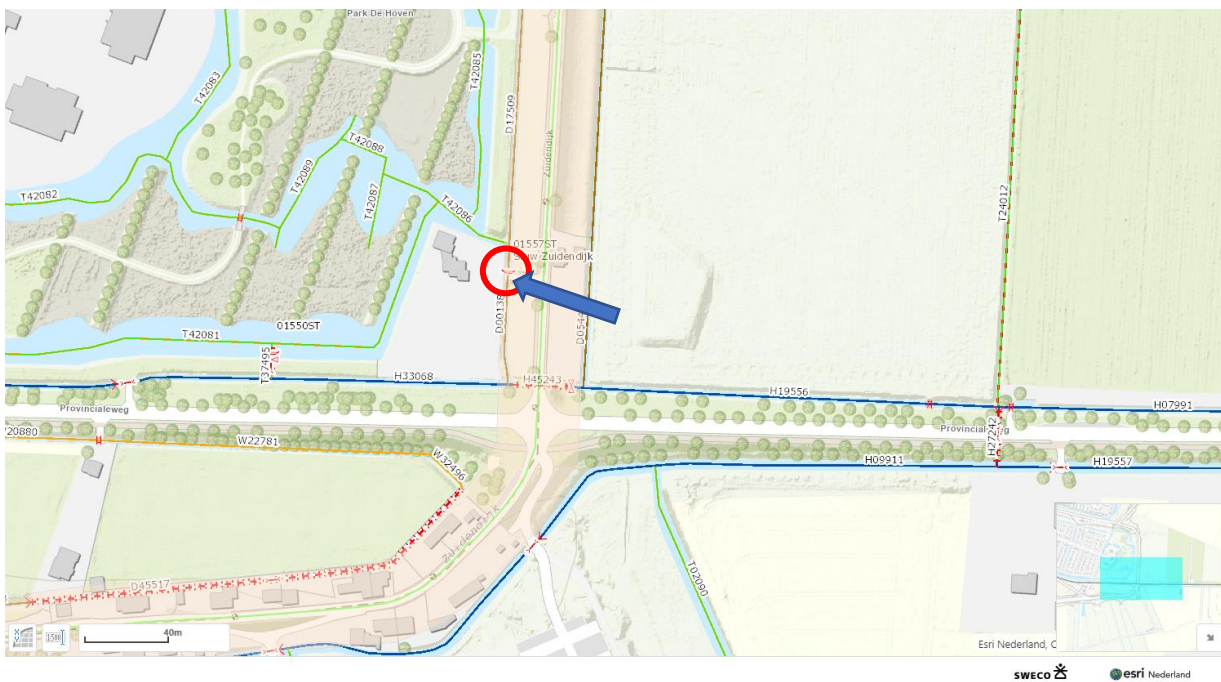

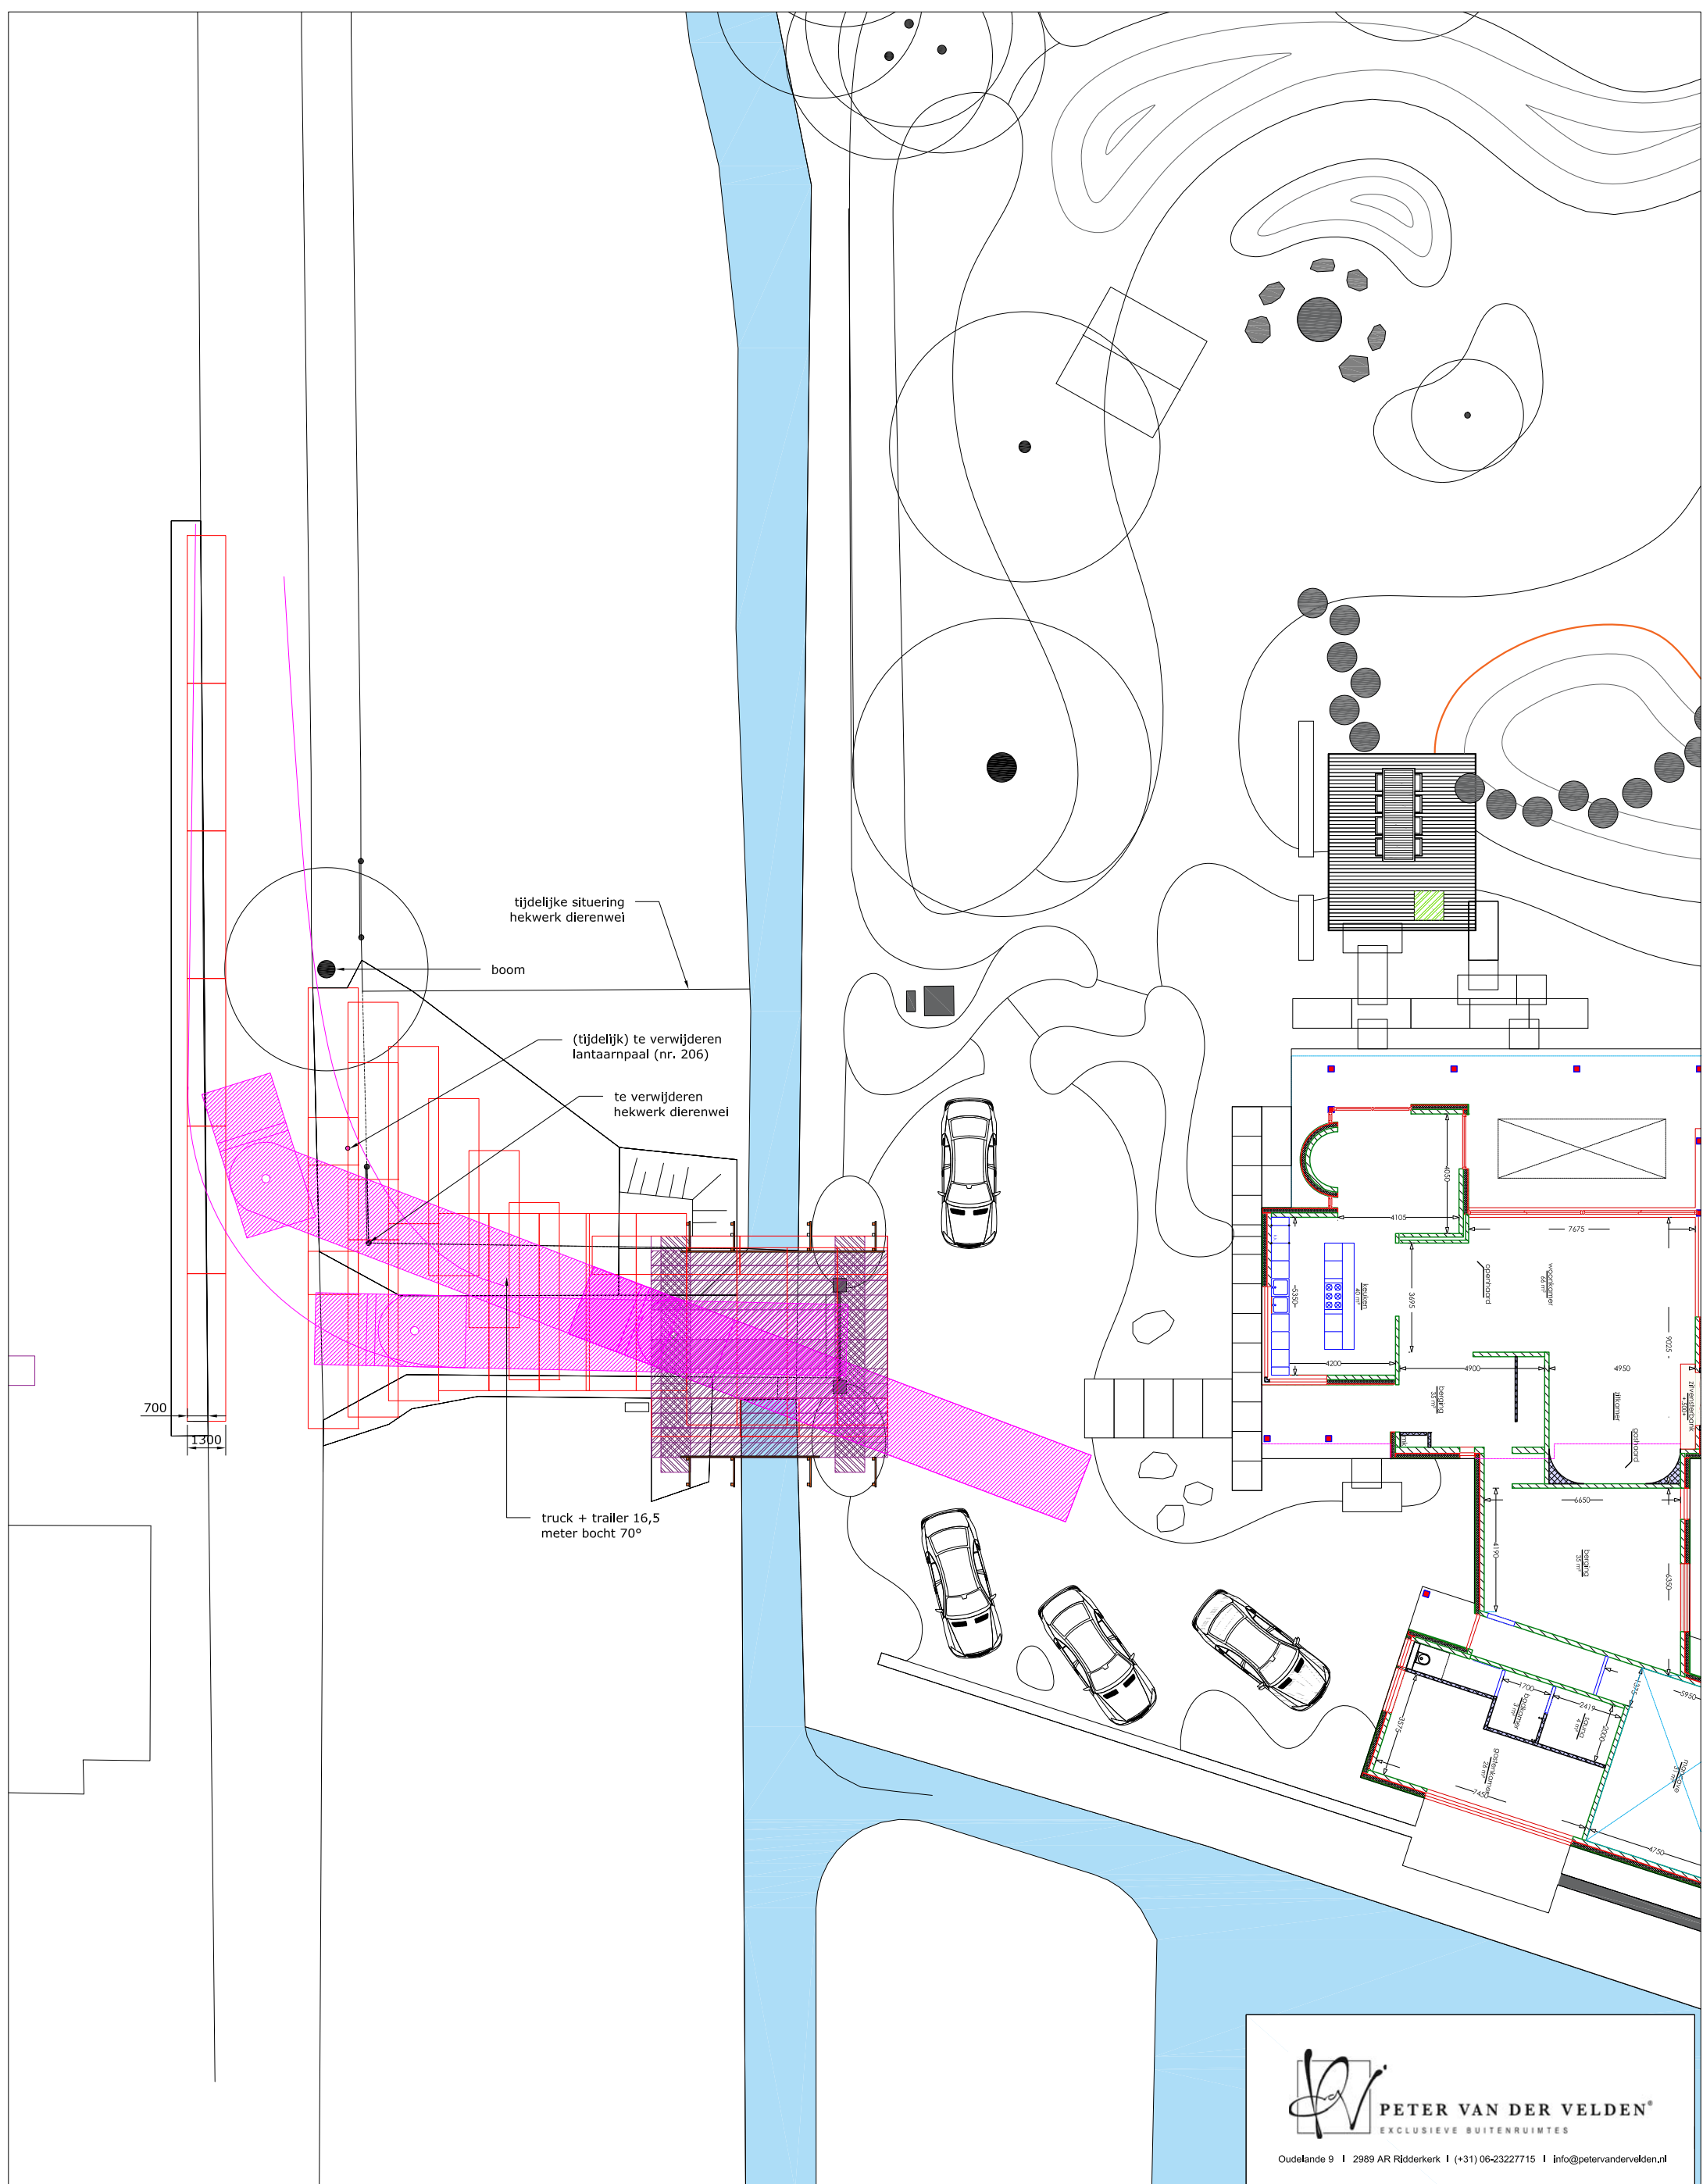


Oudelande 9 | 2989 AR Ridderkerk | (+31) 06-23227715 | info@petervandervelden.nl

Bouwinrit rijcurve


Opdrachtgever: Fam. Hagemann
 Adres: Zuidendijk 316
 3329 LD DORDRECHT

get.: PvdV schaal: 1:200 datum: 14-01-2021


LET OP! maten dienen in het werk te worden gecontroleerd

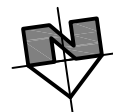

Doorsnede

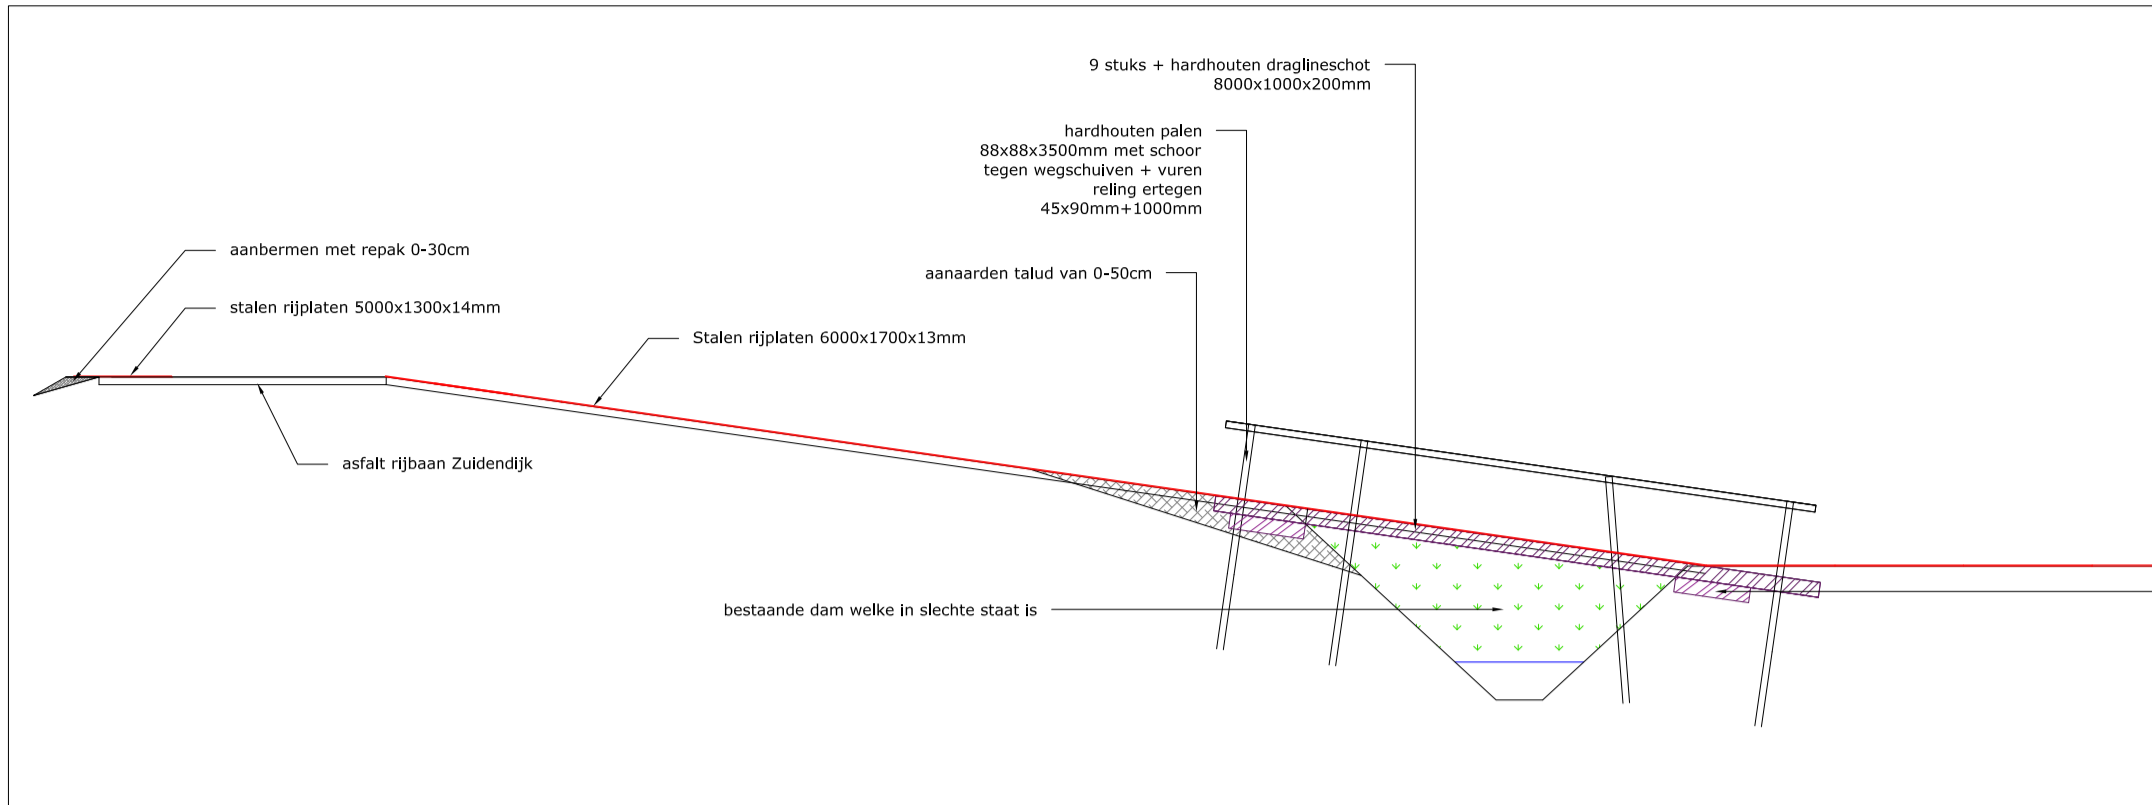

Plattegrond

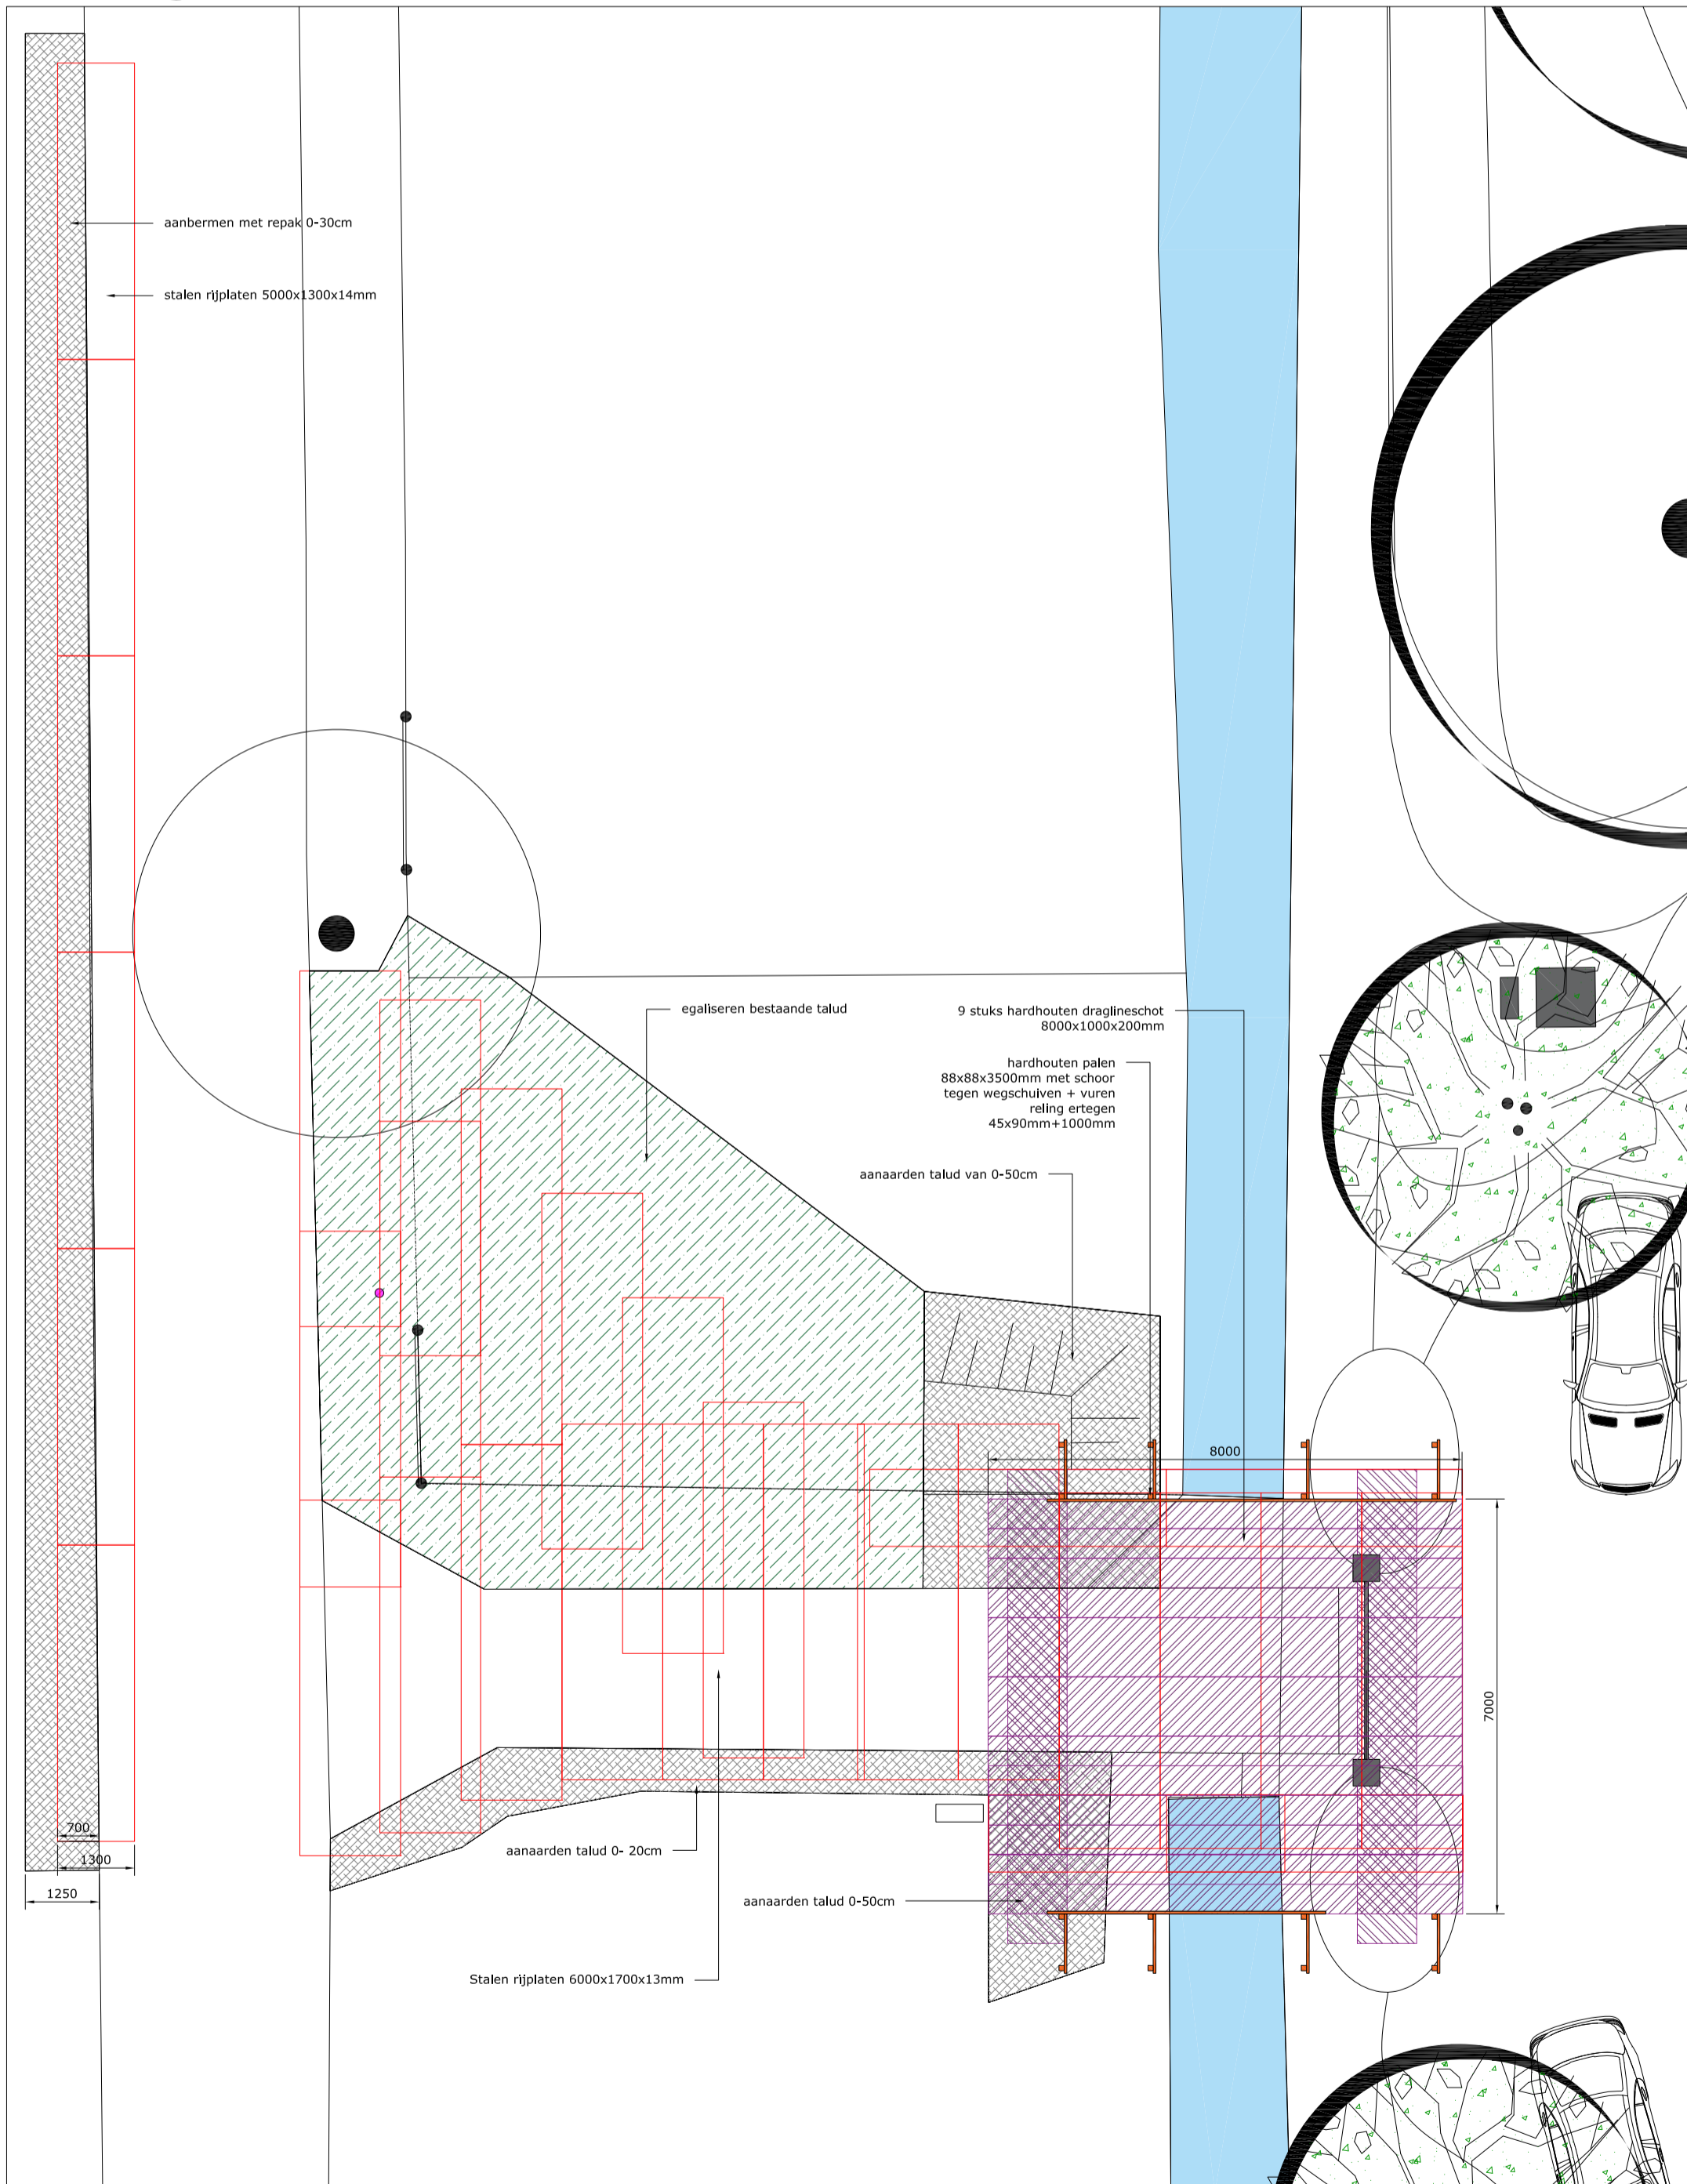


PETER VAN DER VELDEN
 EXCLUSIEVE BUITENRUIMTES
 Oudekade 9 | 2989 AR Ridderkerk | (+31) 06-23227715 | info@petervandervelden.nl

Bouwinrit
 Opdrachtgever: Fam. Hagemann
 Adres: Zuidendijk 316
 3329 LD DORDRECHT

get.: PvdV schaal: 1:100 datum: 14-01-2021

LET OP! maten dienen in het werk te worden gecontroleerd