


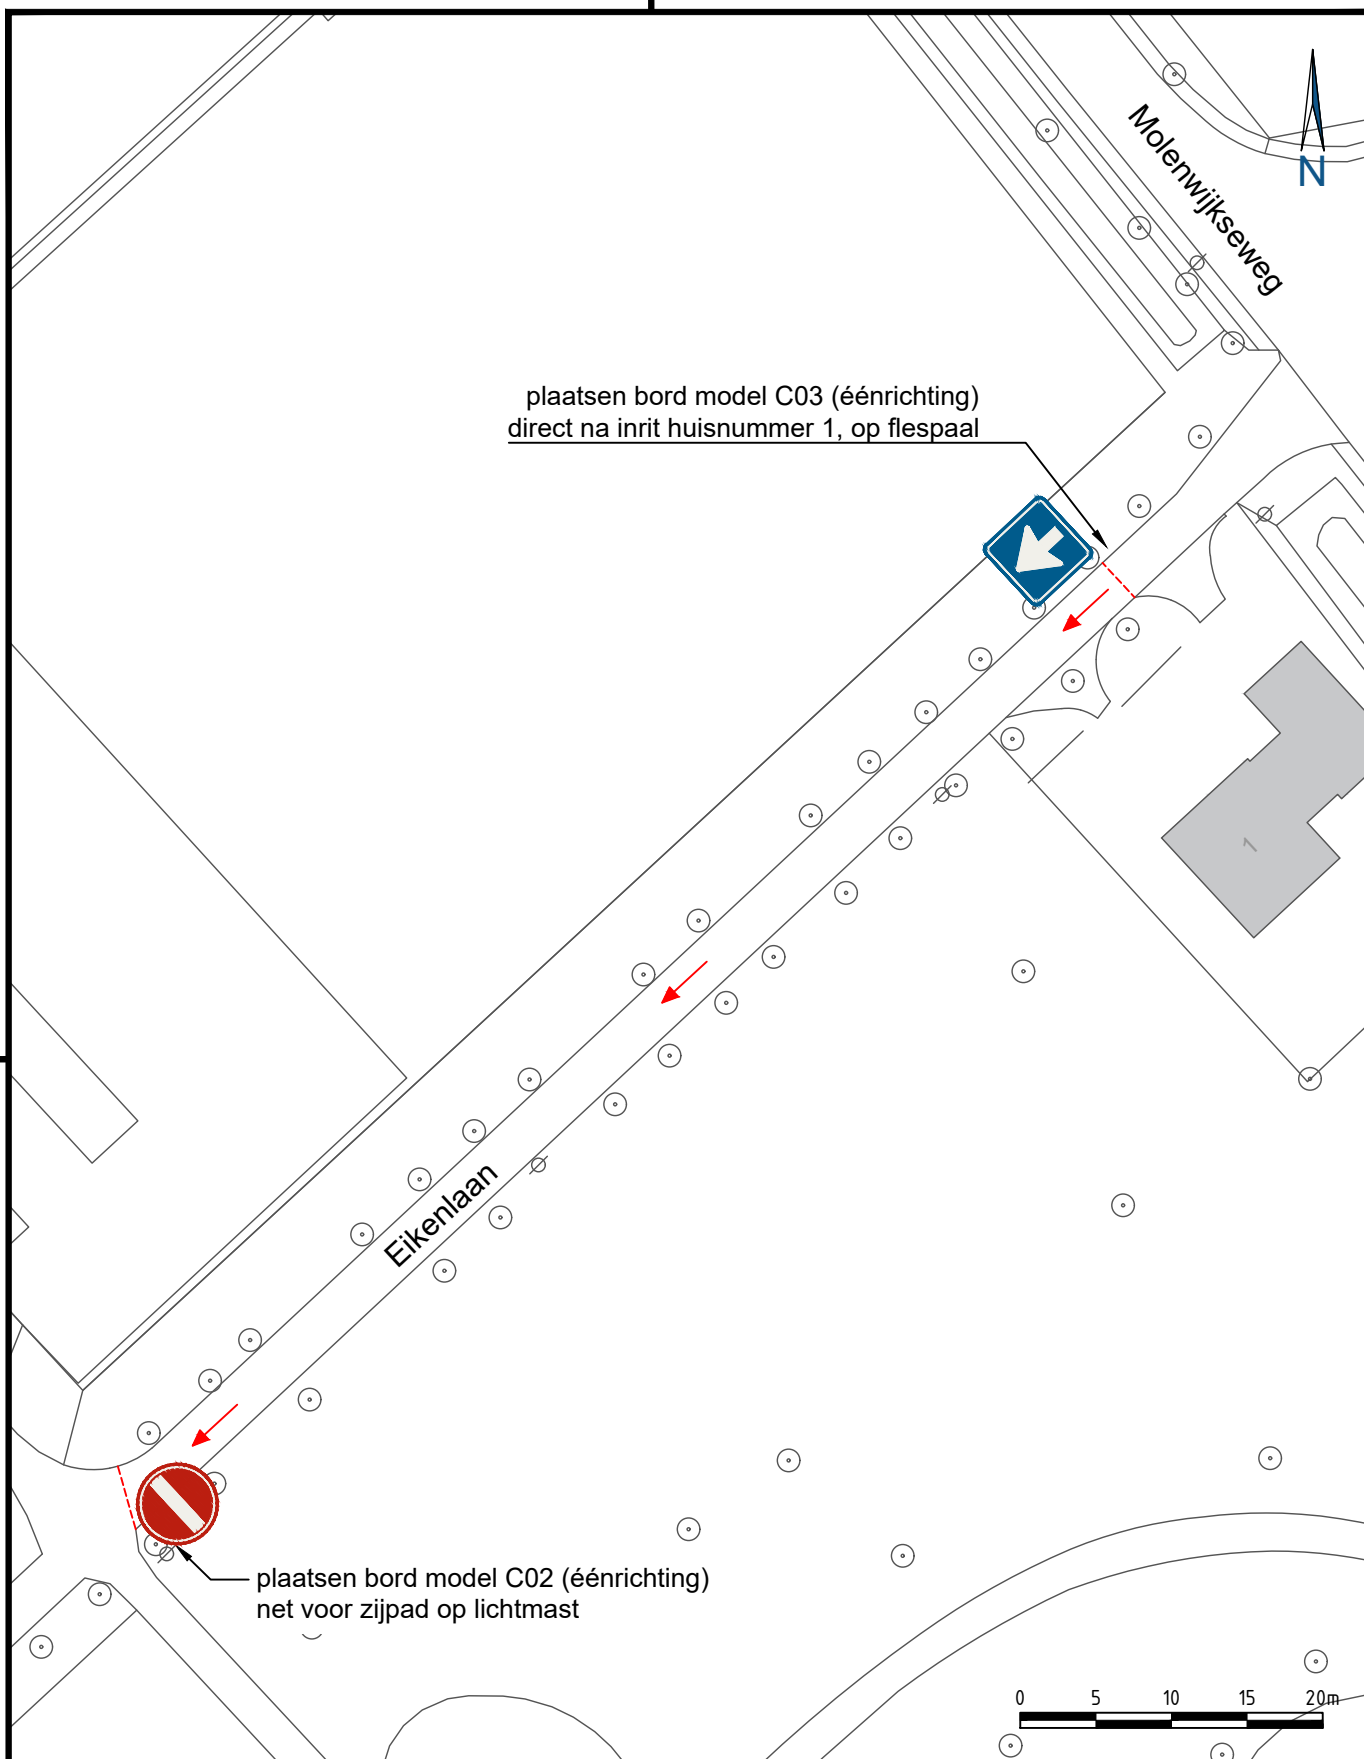

plaatsen bord model C03 (éénrichting)
direct na inrit huisnummer 1, op flespaal

plaatsen bord model C02 (éénrichting)
net voor zijpad op lichtmast

meewerkend

boxtel

Meewerkend Boxtel
Markt 1
5281 AT, Boxtel

status

BESLUIT

fase

DEFINITIEF

PROJECT

EENRICHTING EIKENLAAN

OMSCHRIJVING

plaatsen bebording tbv éénrichtingsweg Eikenlaan, Boxtel

getekend

RK
11-03-2021

gecontr.

RW
11-03-2021

schaal 1:500

formaat A4

bladnummer 1/1

tek.nummer 2021_0047_00