


Bestaande borden E10-ZB-max 2h
 vervangen door borden E10-ZB-max 1h

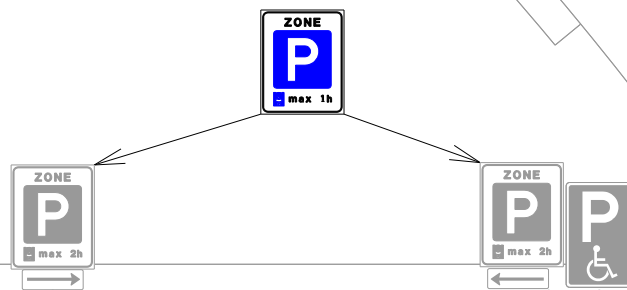

Gasthuisstraat

Heerlen

domein Ruimte

team Stadsingenieurs

get K.S. micro vervangen door volgnr

"stadsbeeld bepalend"

chef

projectnr.

bladen

hoofd krt

vervangt

afm A4

besteknr. B 0000-00

blad nr.

dir

schaal 1 : 250

dat 13-4-2021



Aanpassing duur blauwe zone Gasthuisstraat