

Alleen voor opladen
elektrische voertuigen




Plaatsen flespaal met bord E04 incl. onderbord met tekst "Alleen voor opladen elektrische voertuigen" en onderbord met pijl naar links

Plaatsen laadpaal

Aanbrengen symbool E-laden

Annie M.G. Schmidt-plantsoen

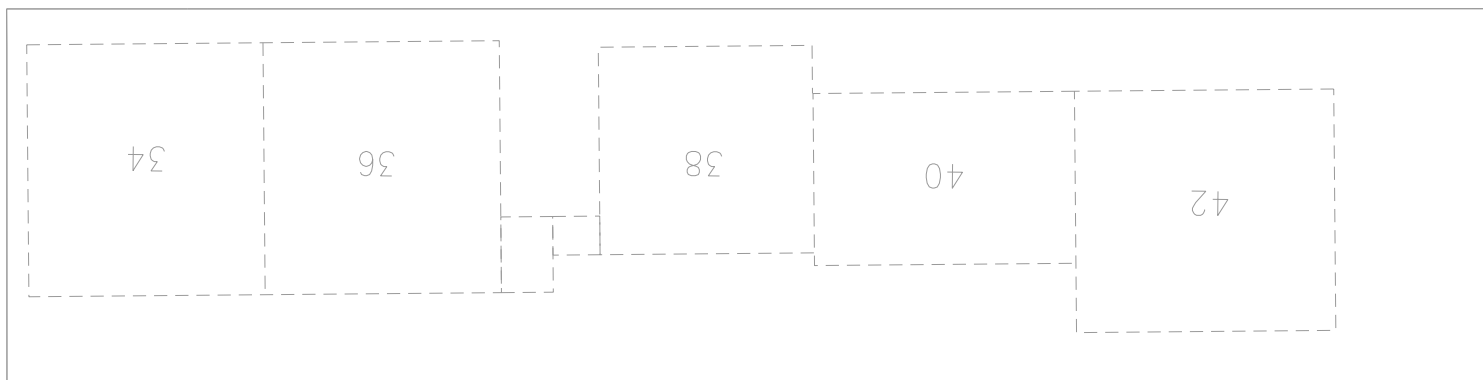

Heerlen

domein Ruimte

team Stadsingenieurs

get K.S. micro vervangen door volgnummer

"stadsbeeld bepalend"

chef

projectnr.

bladen

hoofd

krt

vervangt

ofm A4

besteknr. B 0000-00

blad nr.

dir

schaal 1 : 250

dat 17-5-2021



Aanvraag E-laadplaats t.b.v. Annie MG Schmidt-Plantsoen 36