


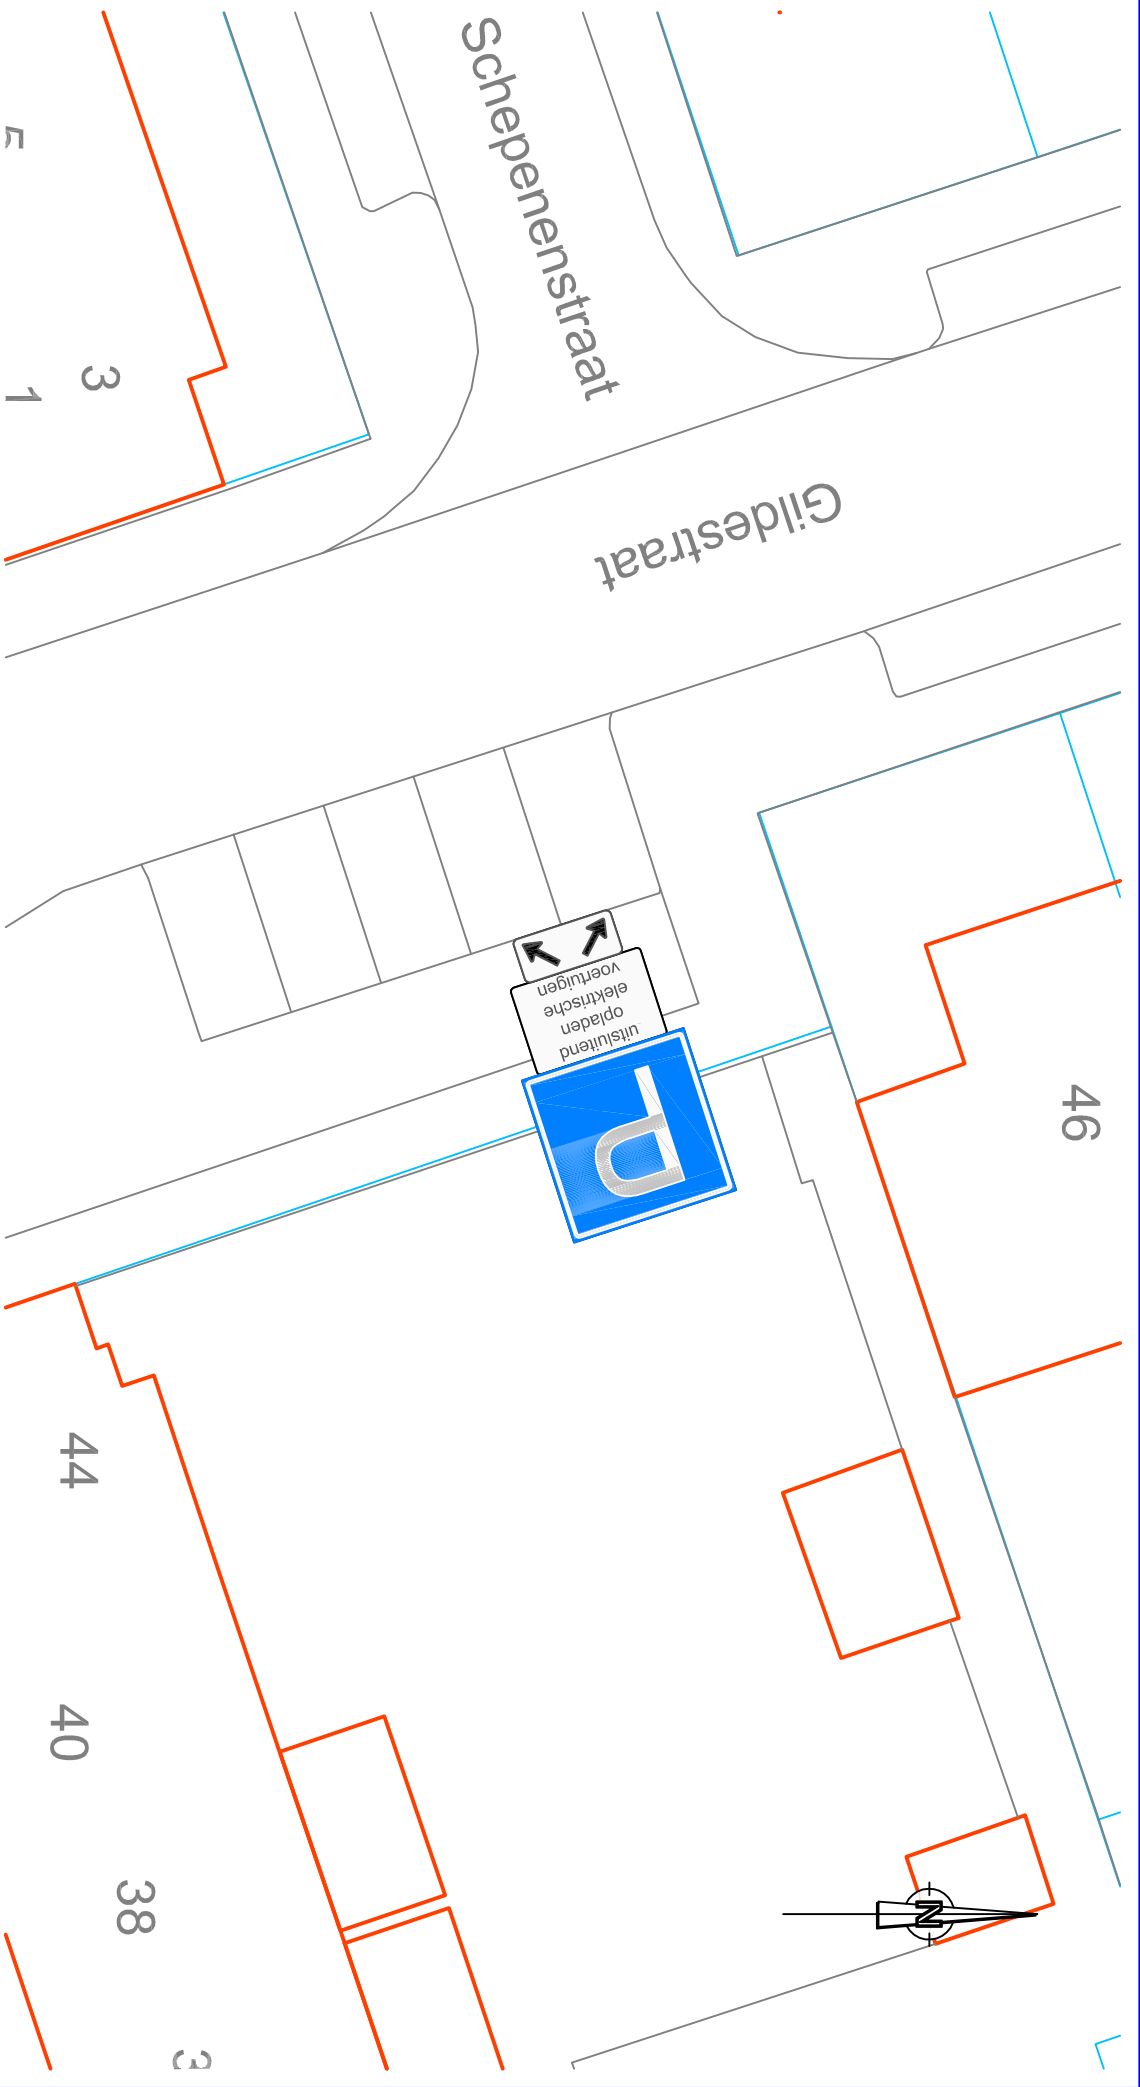

Aanwijzen parkeerplaatsen d.m.v. de borden E04 met onderbord 'uitsluitend opladen elektrische voertuigen' en onderbord OB504



Openbare Ruimte & Vastgoed
Kinkelenburgplan 6, tel.: (026) 32 60 111
Postbus 15, fax: (0481) 46 46 31
6680 AA Bommel. email: gemeente@lingewaard.nl