


Bebording verbod bouwverkeer Gansstraat en Koningsweg (kant Albatrosstraat)

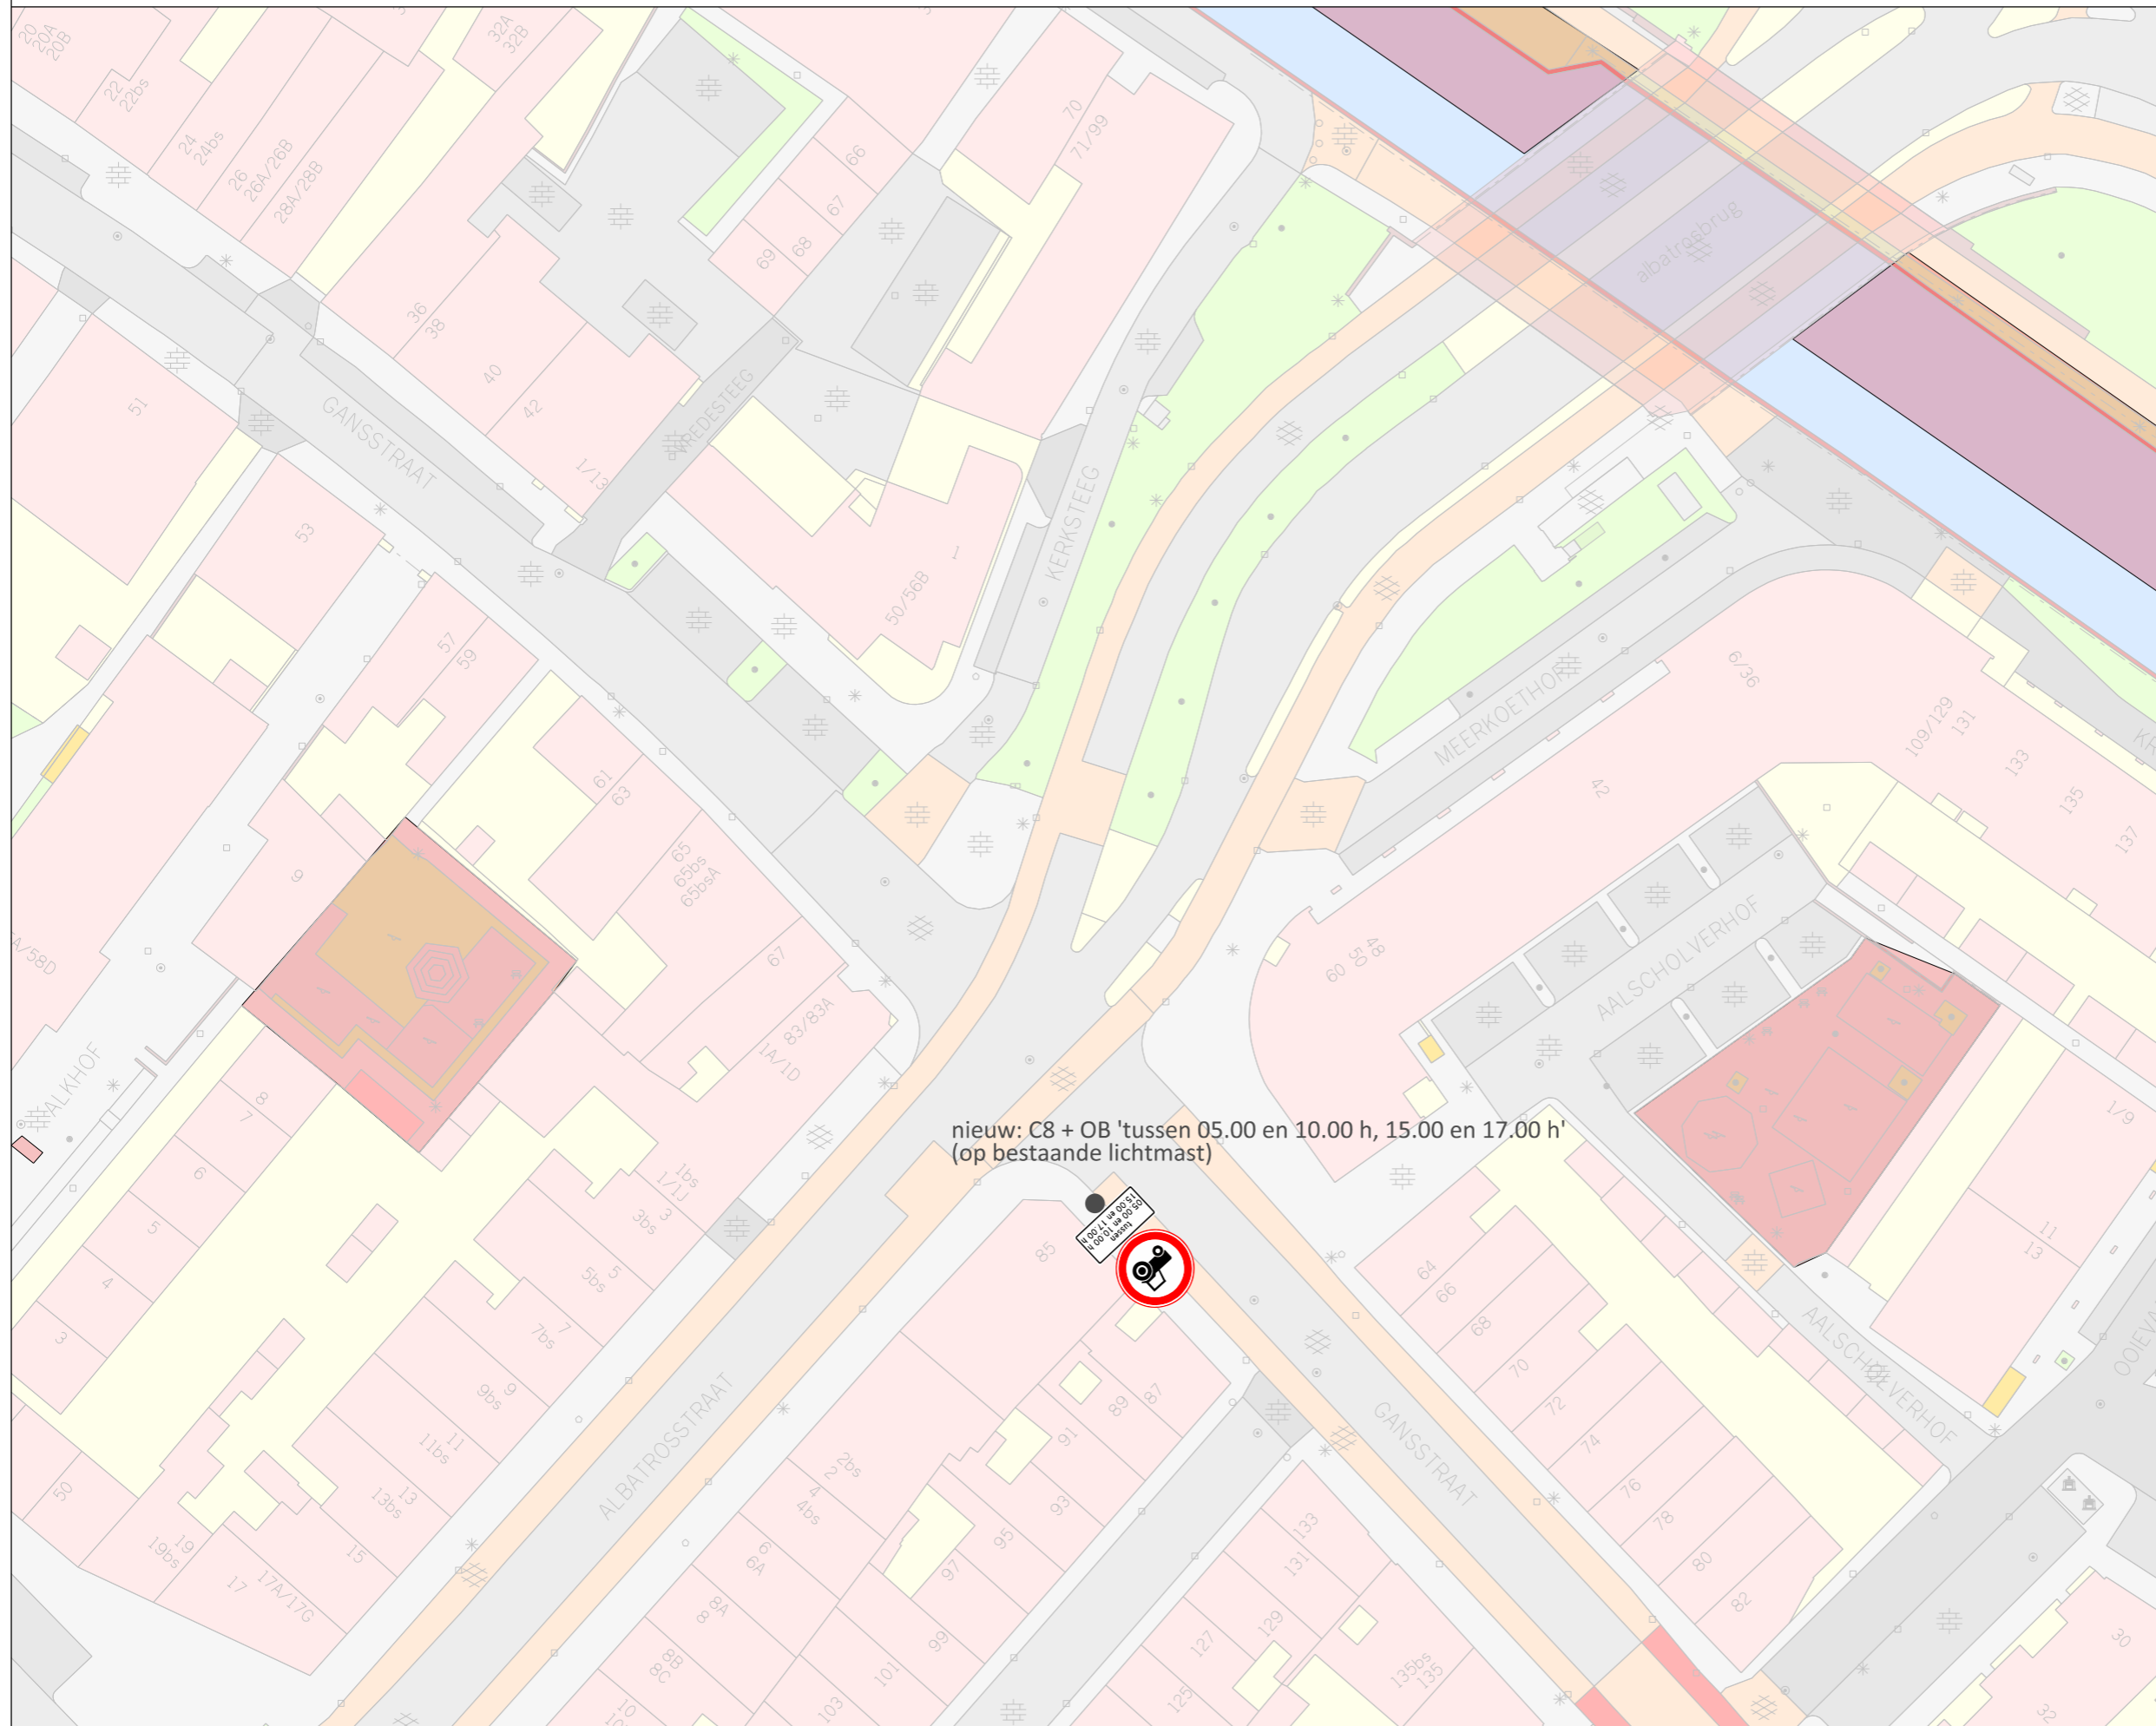

nieuw: C8 + OB 'tussen 05.00 en 10.00 h, 15.00 en 17.00 h'
(op bestaande lichtmast)



Ontwikkelorganisatie Ruimte
Gilde Ruimtelijke kwaliteit en duurzaamheid
Subgilde Mobiliteit

Stadsplan 1 Postbus 8406 3503 RC Utrecht Telefoon 030 - 28 623 78

3.	09-10-20	JS	Aanvulling eruit, versimpeld
2.	05-10-20	JS	Aanvulling enkele straten
1.	27-08-20	JS	ontwerp
Wijz.	Datum	Getek.	Aard der wijziging

Definitief
Datum: 9 oktober 2020 Akkoord: dd-mm-jjjj

ontwerper: J. Smits
schaal: 1:500
formaat: A3
datum: 27 augustus 2020
tekeningnaam: [illegible]

0m 10m 20m 30m