




VERKEERSBESLUIT

Twee parkeerplaatsen aanwijzen voor opladen elektrische voertuigen

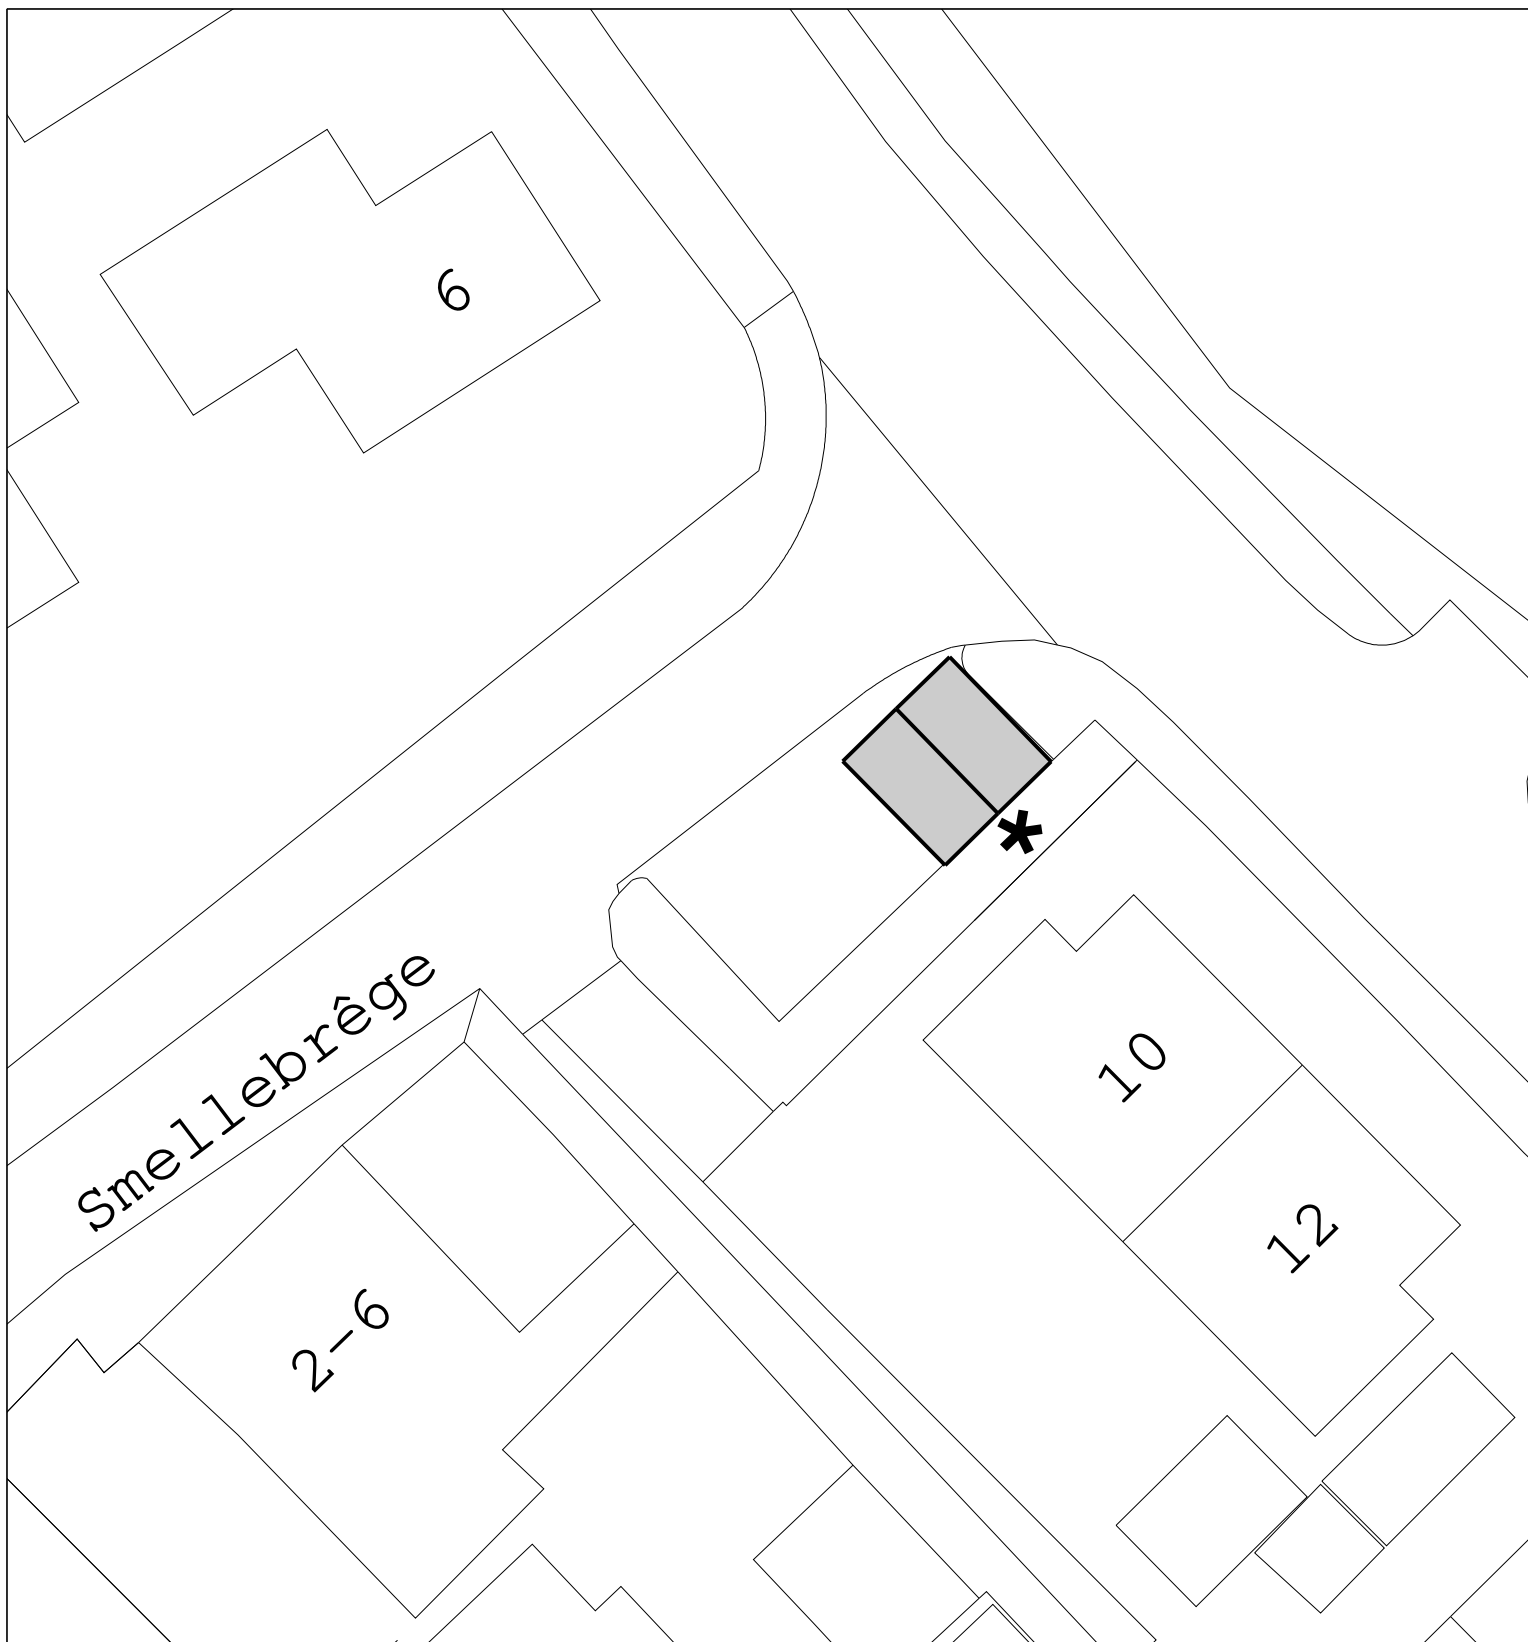

gebied waar besluit betrekking op heeft

Tekeningnummer D.21.1459858

Schaal: 1 : 250

★ bord E4 volgens RVV 1990
voorzien van onderbord opladen elektrische voertuigen



Locatie:

nabij Smellebrêge 6 Akkrum

Tekenaar: T. Huisinga

Datum: 17-05-2021