


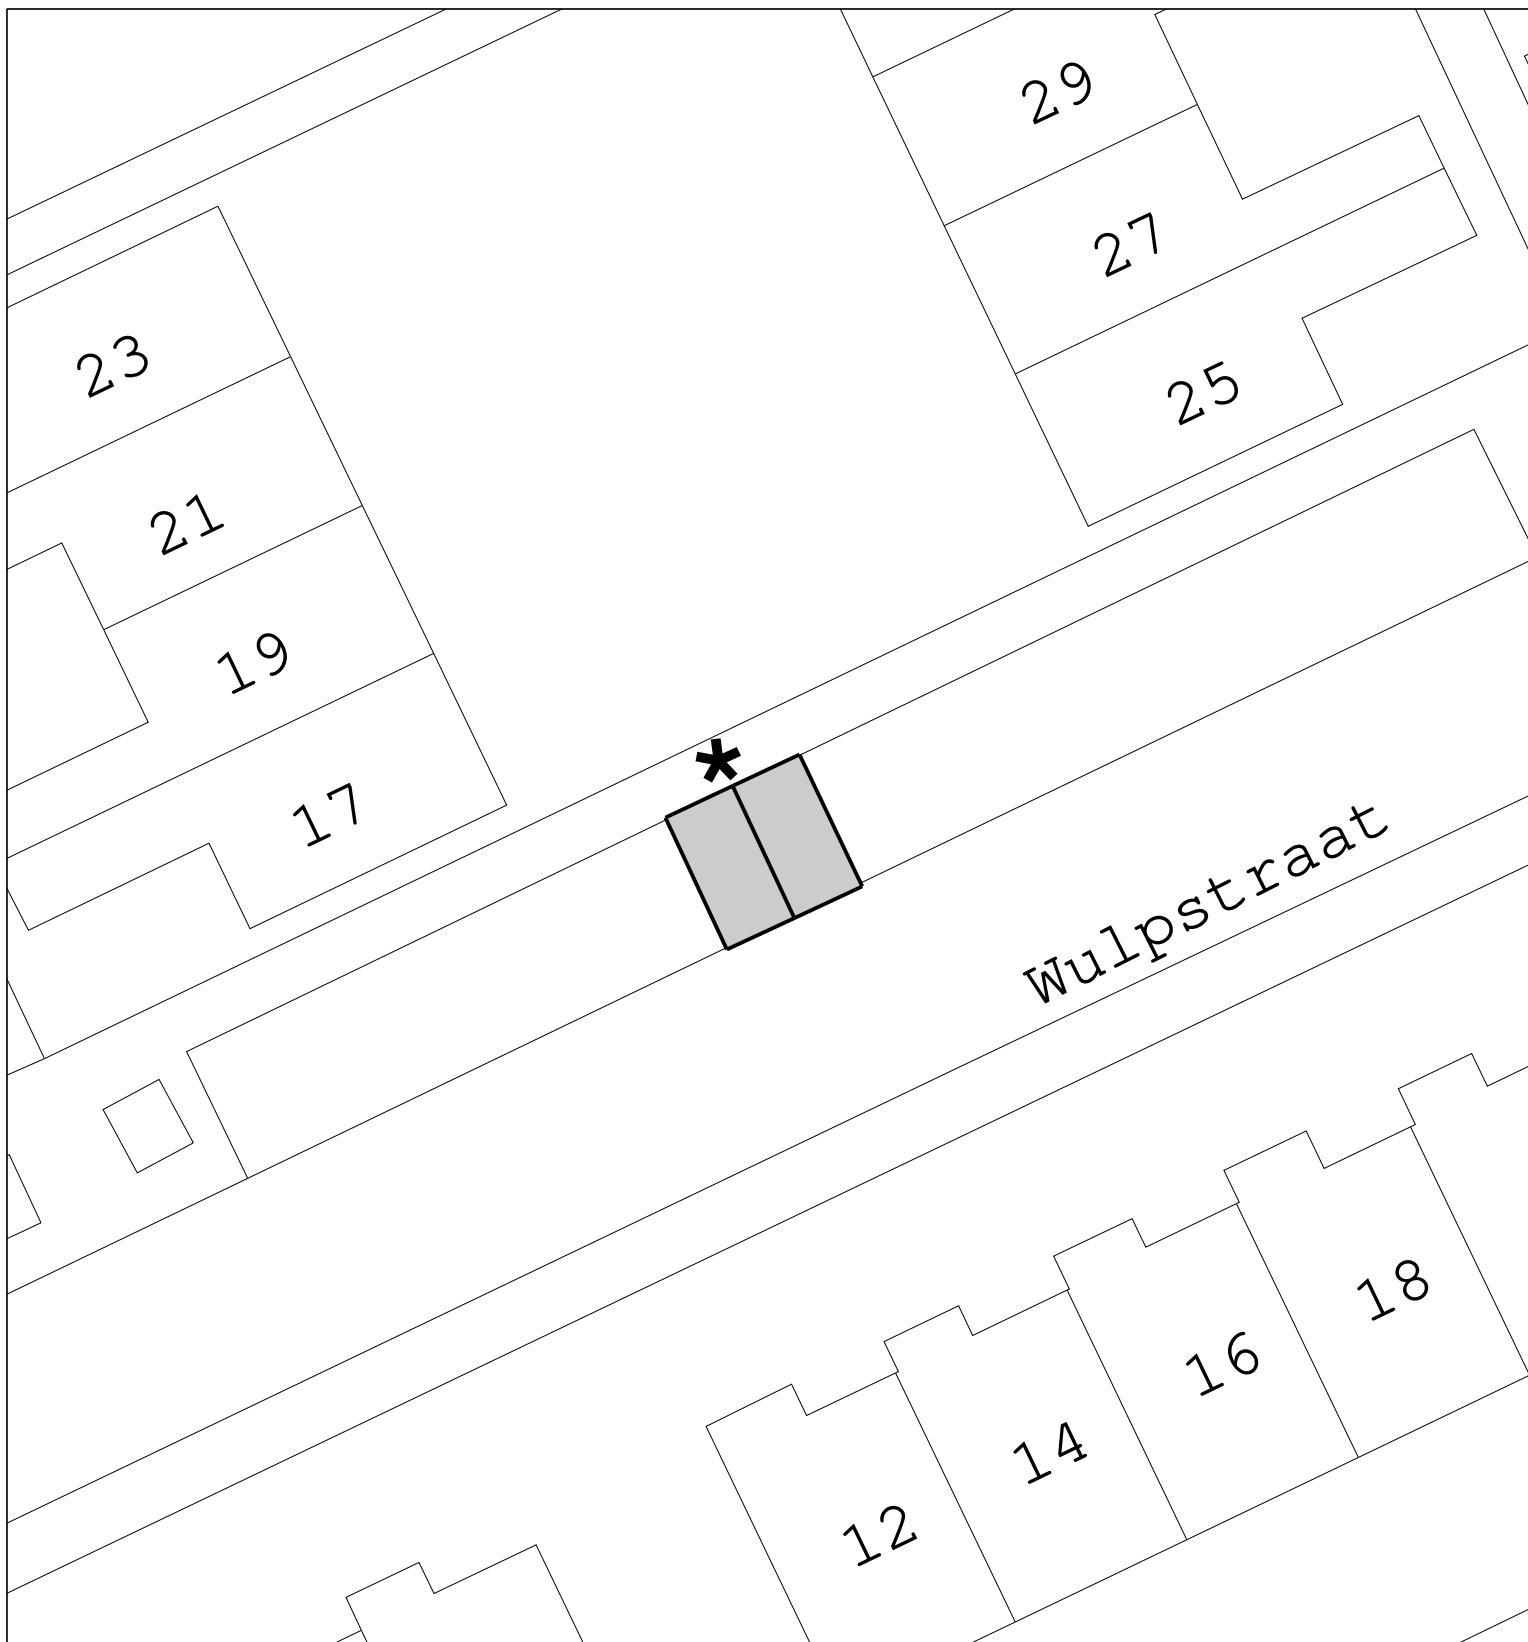

VERKEERSBESLUIT

Twee parkeerplaatsen aanwijzen voor opladen elektrische voertuigen

	gebied waar besluit betrekking op heeft	Tekeningnummer D.21.1459878	
		Schaal: 1 : 250	
	★ bord E4 volgens RVV 1990 voorzien van onderbord opladen elektrische voertuigen		
Locatie:	nabij Wulpstraat 14 Heerenveen		
		Tekenaar: T. Huisinga	Datum: 17-05-2021