
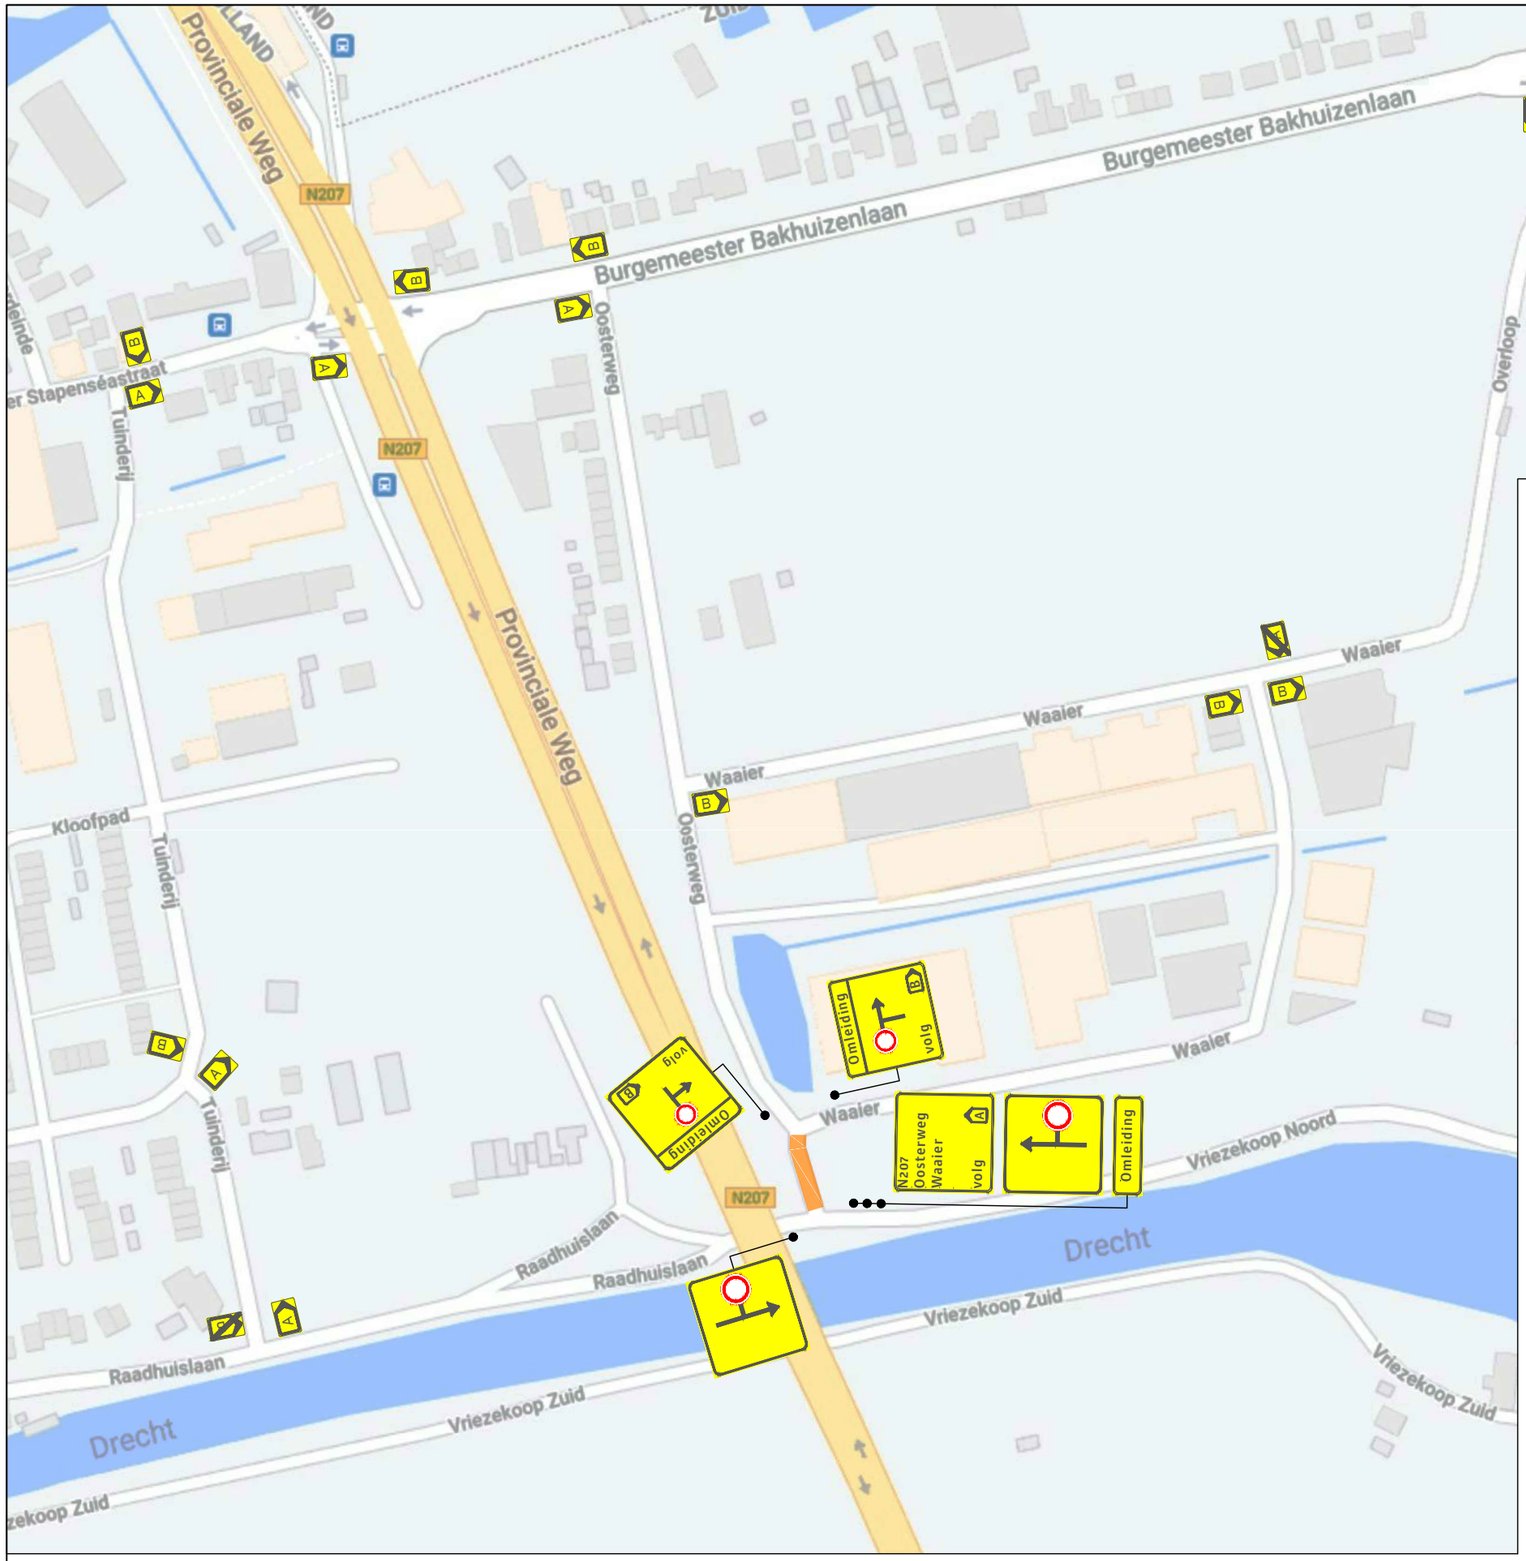


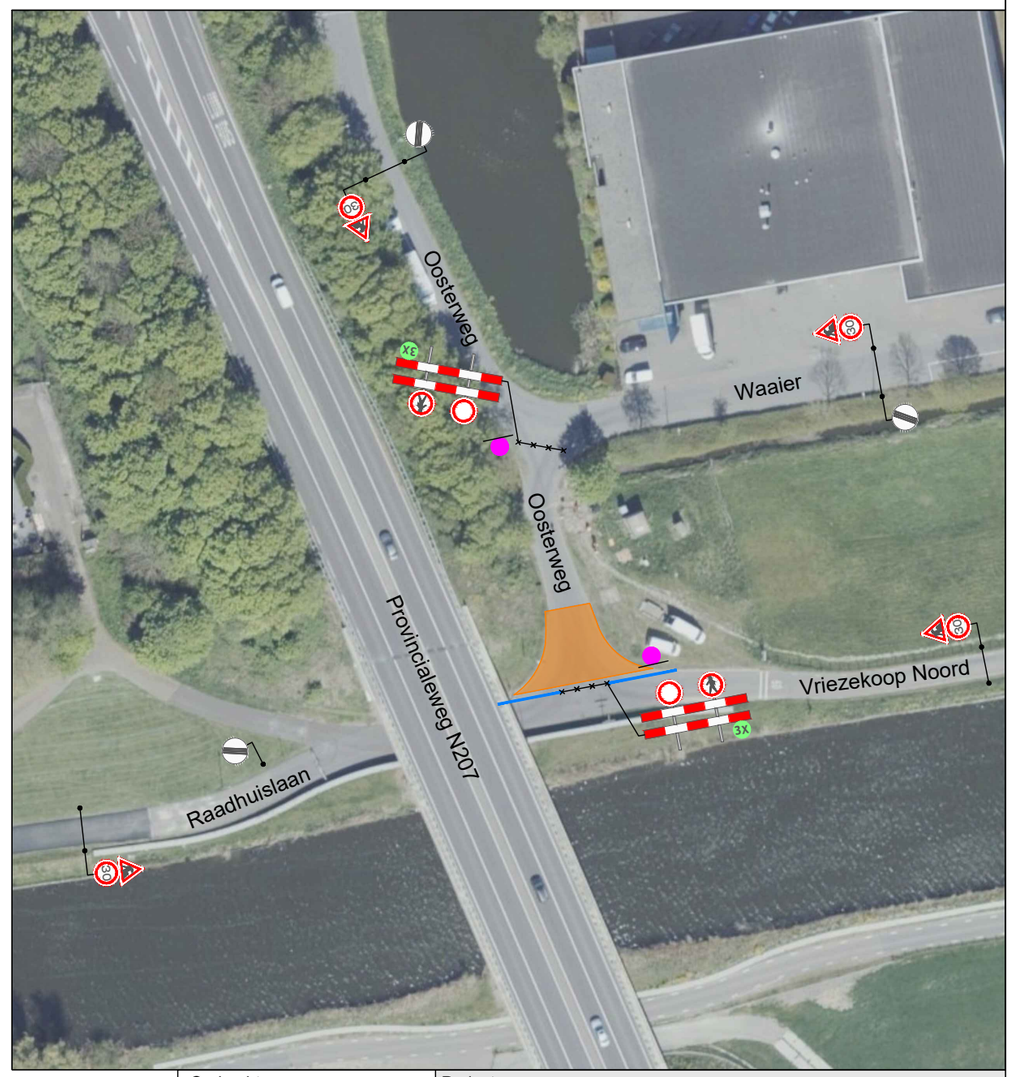

Legenda

Werkvak

Deze weg is dicht
X t/m X

2x

N

Leimuiden

Opdrachtgever:
van Voskuilen Woudenberg b.v.

Versluys Verkeerstechniek BV
Bodegraven - Rotterdam - Vijfhuizen - Ede

Project:
Raadhuislaan te Leimuiden

Onderdeel: Verkeersmaatregelen
Aard werkzaamheden opdr.gever: Werkzaamheden aan waterleiding

Getekend	: V. V. van Heck	Datum	: 12-5-2021
Gecontroleerd	: A. Bonten	Datum	: 12-5-2021
Referentienr.	: n.v.t.	Tekeningnummer:	121-02129-01
Formaat: A3	Schaal: nvt	Status: Concept	

Plaatsing conform CROW 96a en 96b - Conflicterende bebording / bewegwijzering afdekken