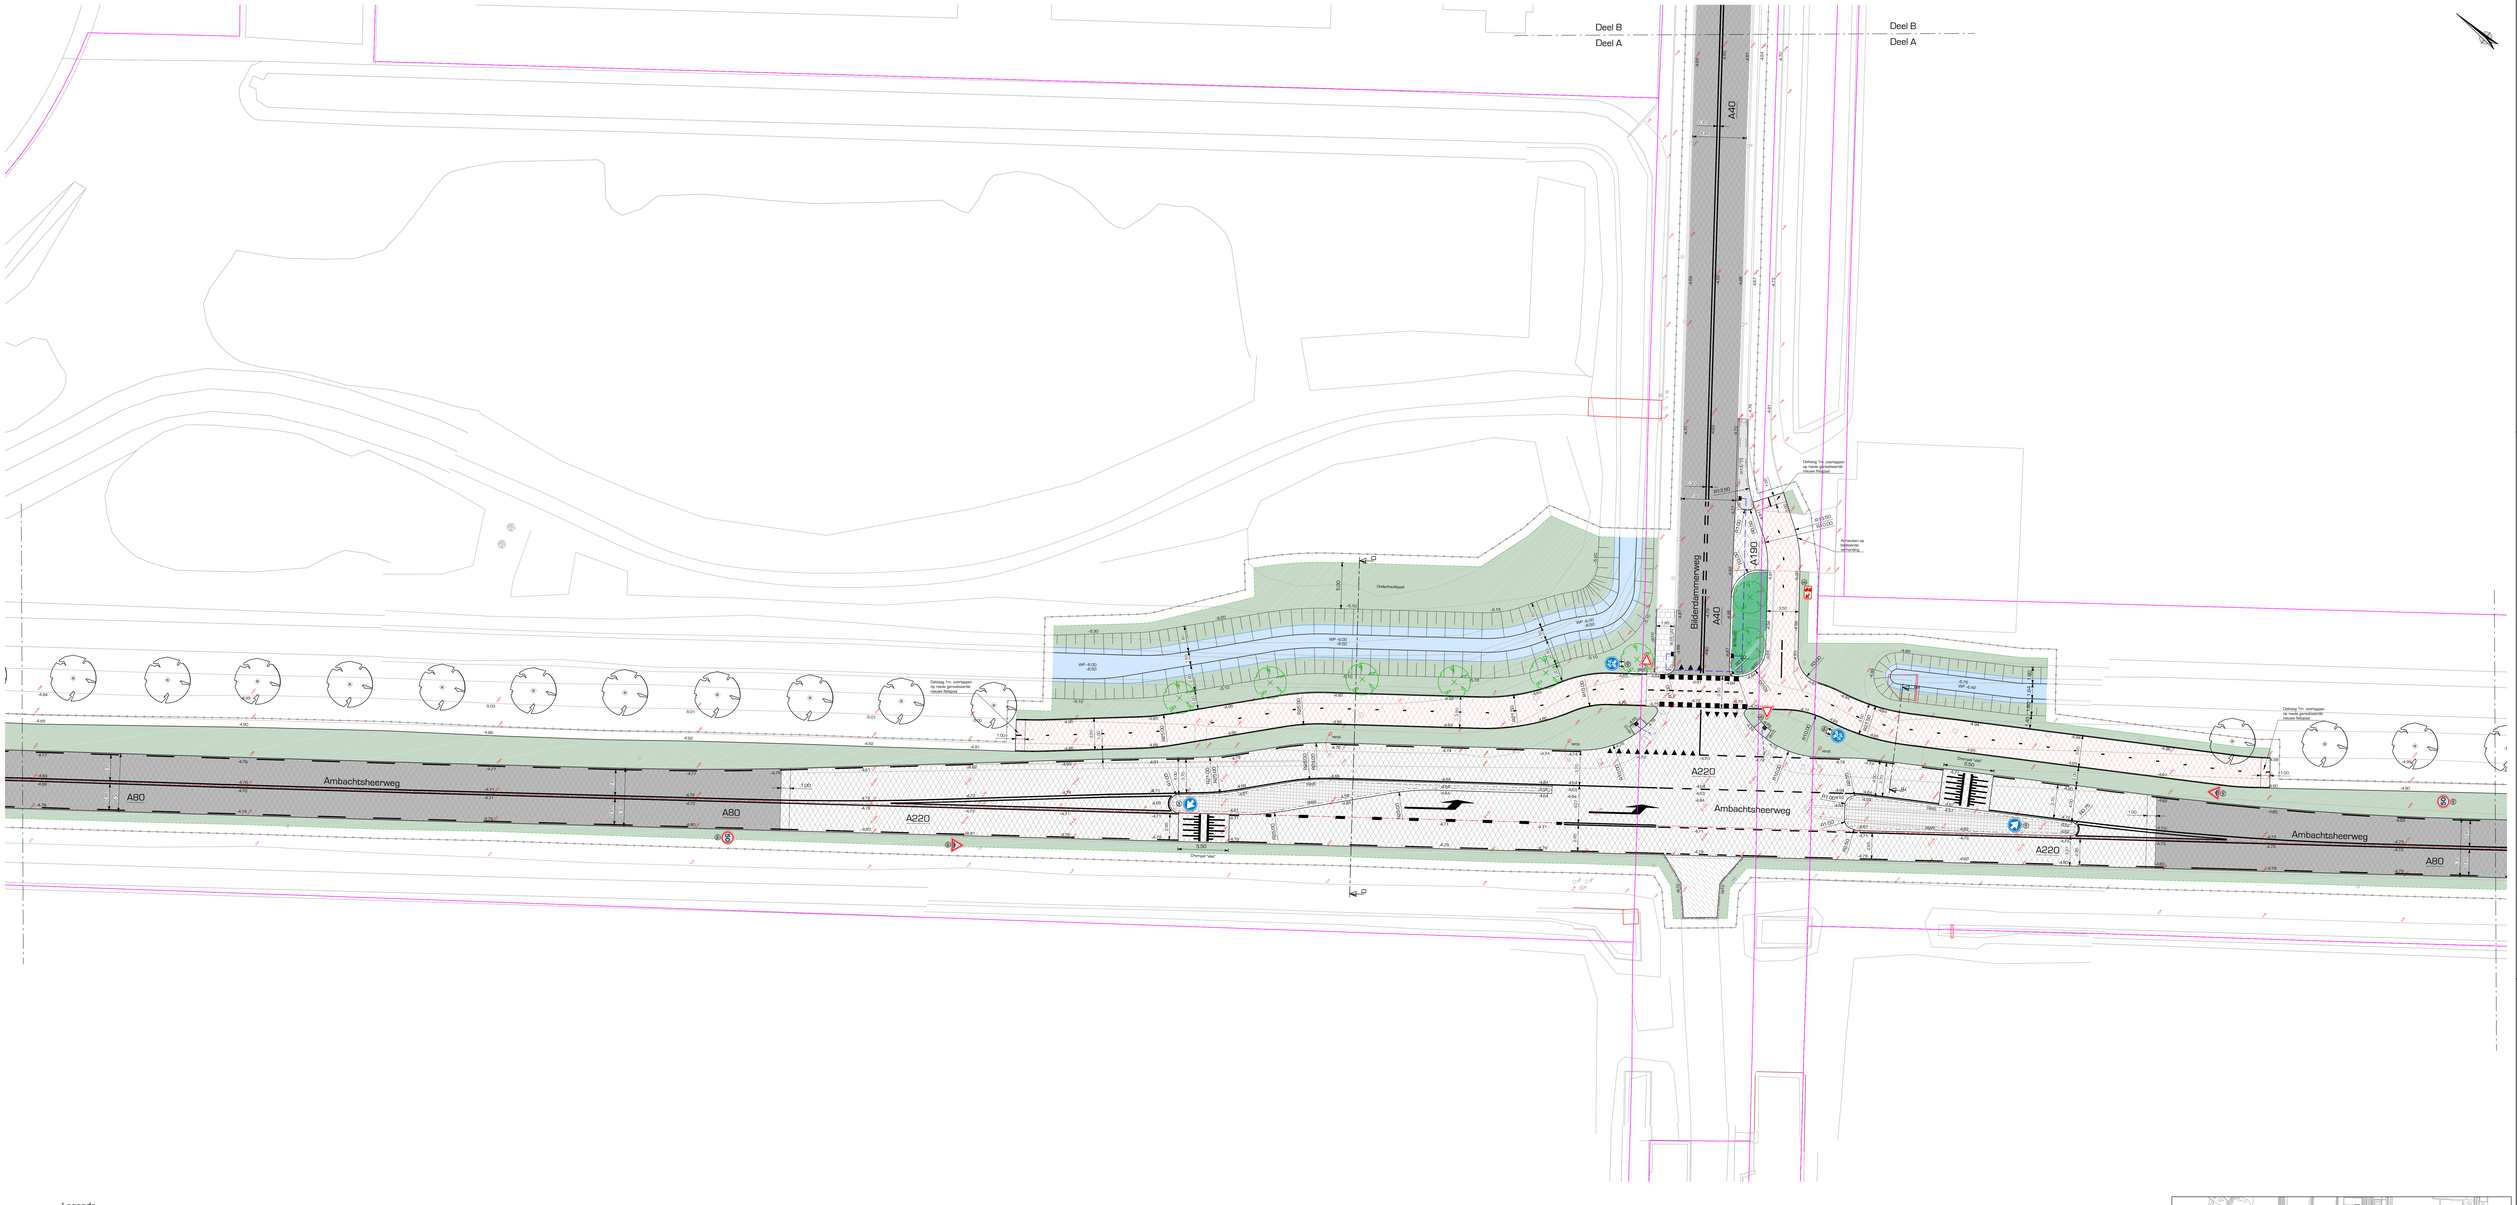
Deel B
Deel A
Deel B
Deel A
A40
A190
A40
Bilderdammerweg
Ambachtsheerweg
A80
A80
A220
A220
Ambachtsheerweg
A220
Ambachtsheerweg
A80
Ondertrekkapad
Drempel "vlak"
Drempel "vlak"
Drempel "vlak"
Dettaing 1m: overlappen op reeds gerealiseerde nieuwe fietspad
Dettaing 1m: overlappen op reeds gerealiseerde nieuwe fietspad
Dettaing 1m: overlappen op reeds gerealiseerde nieuwe fietspad
Aftrekduim op bestaande asfaltverharding
WP -6.00
-6.50
-6.70
WP -6.40
-6.90
-7.00
