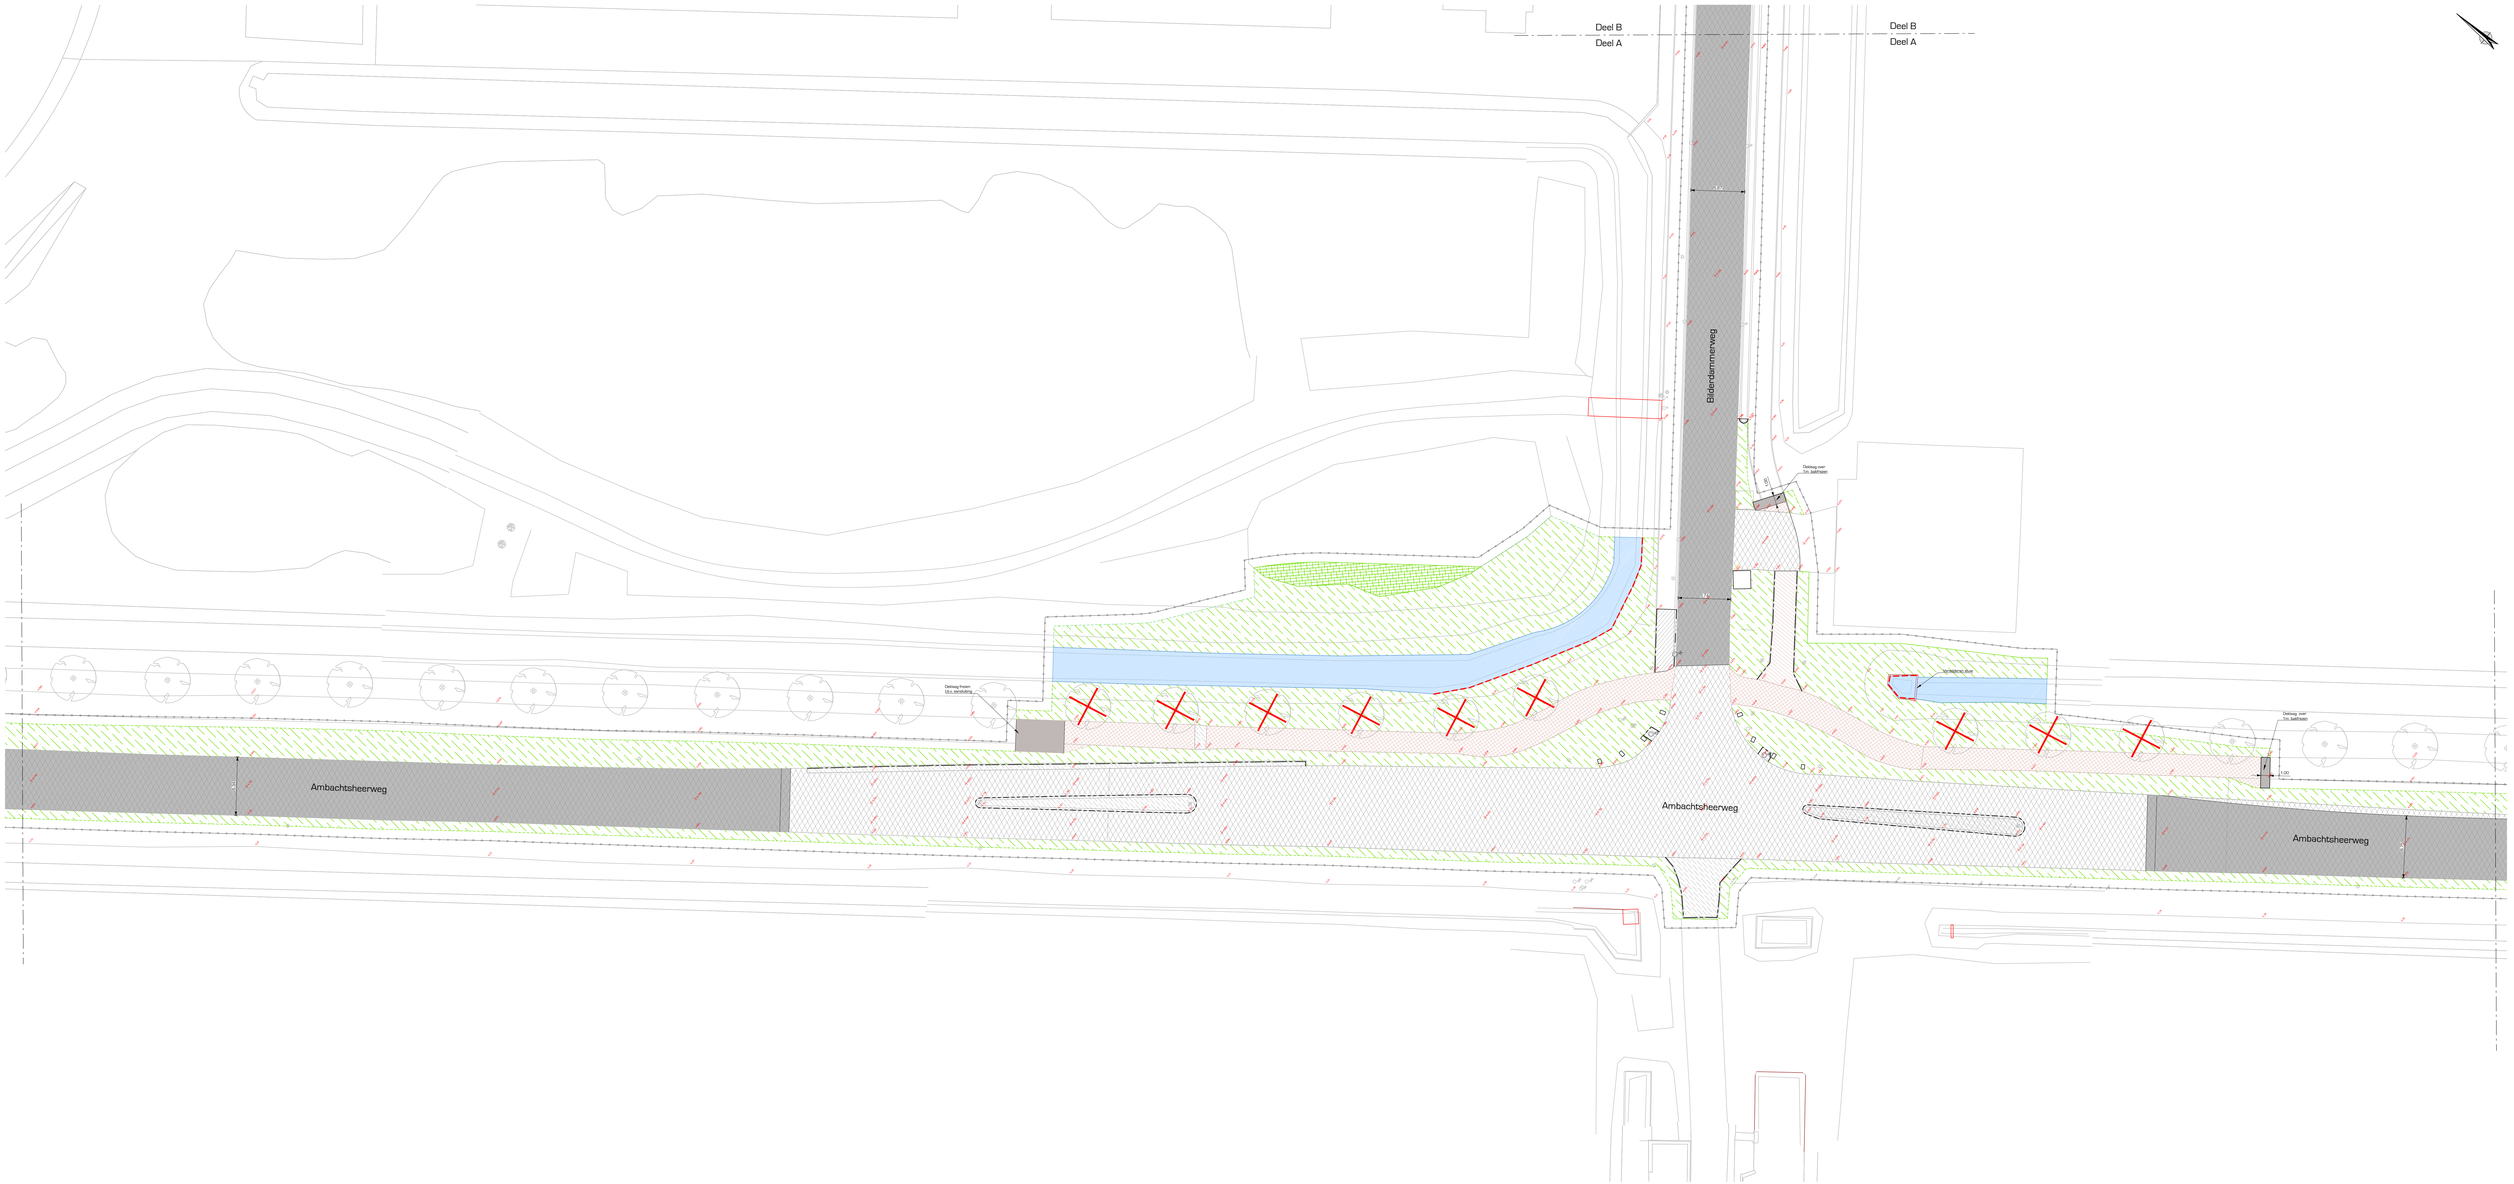

Legenda

- Projectgrens fase 1
- Kant bestaande verharding - begrenzing op te breken werk
- Opbreken asfaltverharding rijbaan - dikte gem. 220 mm - zie gegevens verhardingsonderzoek
- Frezen deklaag asfaltverharding rijbaan - dikte gem. 40 mm
- Opbreken asfaltverharding fietspad - dikte gem. 30 mm - v.v. rode deklaag
- Frezen asfaltverharding fietspad - dikte gem. 30 mm - v.v. rode deklaag
- Opbreken betontegels - afm. 300 x 300 mm - kleur: rood
- Opbreken betontegels - afm. 300 x 300 mm - kleur: grijs
- Opbreken betonstraatstenen - KF dikte gem. 80 mm
- Opbreken grasbetontegels - afm. 400x600x120 mm
- Opbreken betonstraatstenen - KF dikte gem. 80 mm
- Locatie uitgevoerde verhardingsonderzoek
- Opbreken opsluitband - afm. 100 x 200 mm
- Opbreken opsluitband - afm. 120 x 250 mm
- Opbreken trottoirband - afm. 180 / 150 x 250 mm
- Opbreken trottoirband - afm. 180 /200 x 250 mm
- Opbreken trottoirband RAS - afm. 110 /220 x 250 mm
- Bestaande verhardingshoogte
- Opbreken trottoirkolk
- Opbreken straatsok
- Frezen, bewerken tussenberm en buitenberm - berman voor maaigang ontdoen van zwerfvuil - ontgraven berm / sortelt
- Verwijderen grasvervolzoening - inclusief stobbe en wortels
- Aanpassen huidige watergang - opschonen taluts en bodem - aanbrengen voorbelasting
- Opbreken keerwand / beschoeiing
- Bestaande boom - handhaven
- Bestaande boom - verwijderen inclusief stobbe en wortels

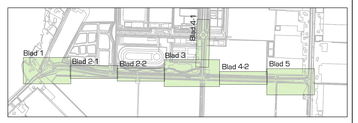

Uitgangspunten:
- Meetseenig in meters, met een nauwkeurigheid in centimeters
- Hoogtepeilen in meters t.o.v. NAP
- B.t.b. hoogtes nilering in meters t.o.v. NAP

opdrachtgever
Gemeente Aalsmeer

project
Ambachtsheerweg Kudelstaart, Aalsmeer

omschrijving
Opbreektekening, blad 3/5
FASE 2

DRONG
OMGEVING & TECHNIEK

poort Anthonie Fokkerstraat 4
2772 MR Barnveld
digitaal E: info@drong.nl
W: www.drong.nl
telecom T: 0342 - 76 00 88

schaal	1:200
projectnr.	2011401
bestekkn.	- -
getekend	MGL
gezien	EN
datum	26-02-2021
tekeningnr.	2011401-F2V-00-02-009

CONCEPT

A0-144

Bestand: 2011401-F2V-00-02.DWG