




G2	Gevel vooraanzicht - Bestaande situatie
1:50	



G2	Gevel vooraanzicht - Nieuwe situatie
1:50	

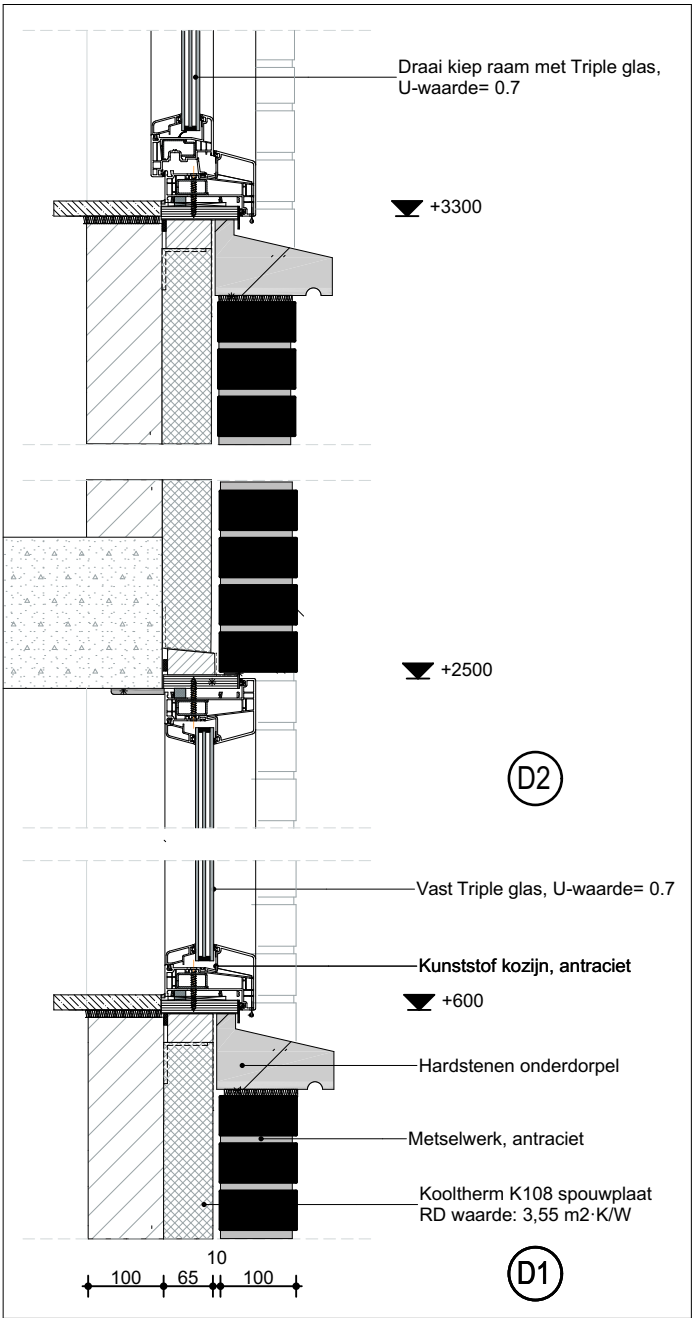


D1-D2	Verticale details
1:10	



1:176,47	Perspectief Bestaande situatie
----------	--------------------------------




1:183,77	Perspectief Nieuwe situatie
----------	-----------------------------

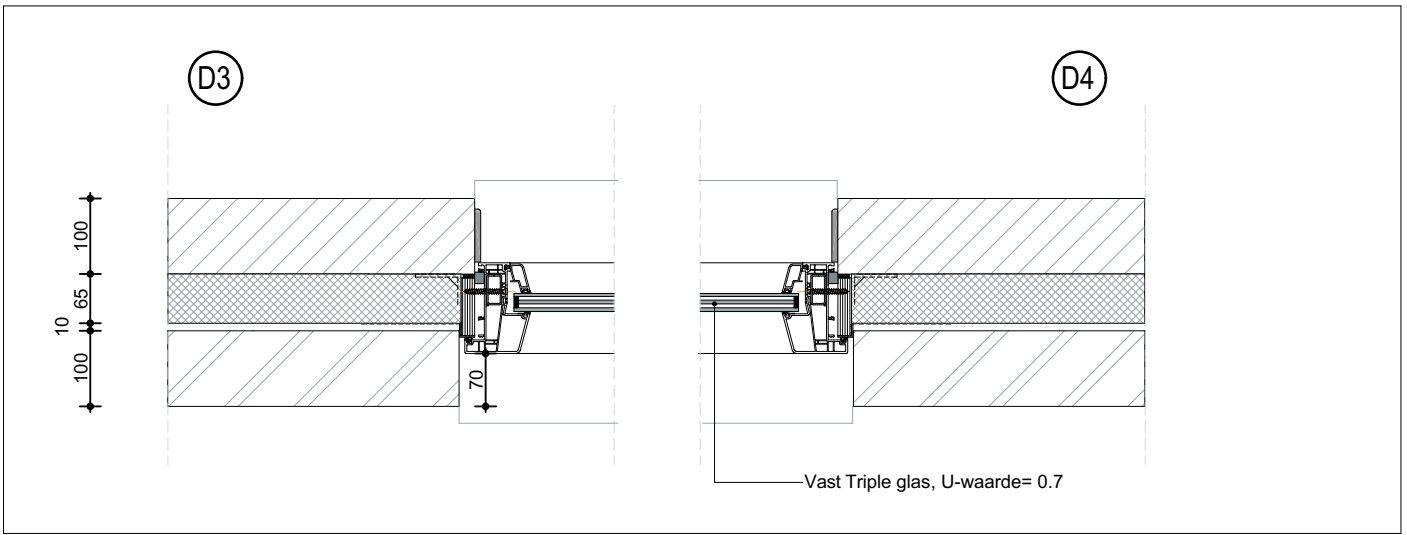

D3-D4	Horizontale details
1:10	

project: **20001**
Aanbouw
Hoofdstraat 44 Liessel

opdrachtgever:

 

fase: technisch ontwerp
onderdeel: T05 Gevelaanpassingen
bladnr.: 003
datum: 27-3-2021

JVDH RUIMTELIJK ONTWERP

Grote Spuistraat 7
3311 GE Dordrecht
M: +31 6 11996045
E: job_heuvel_@hotmail.com