


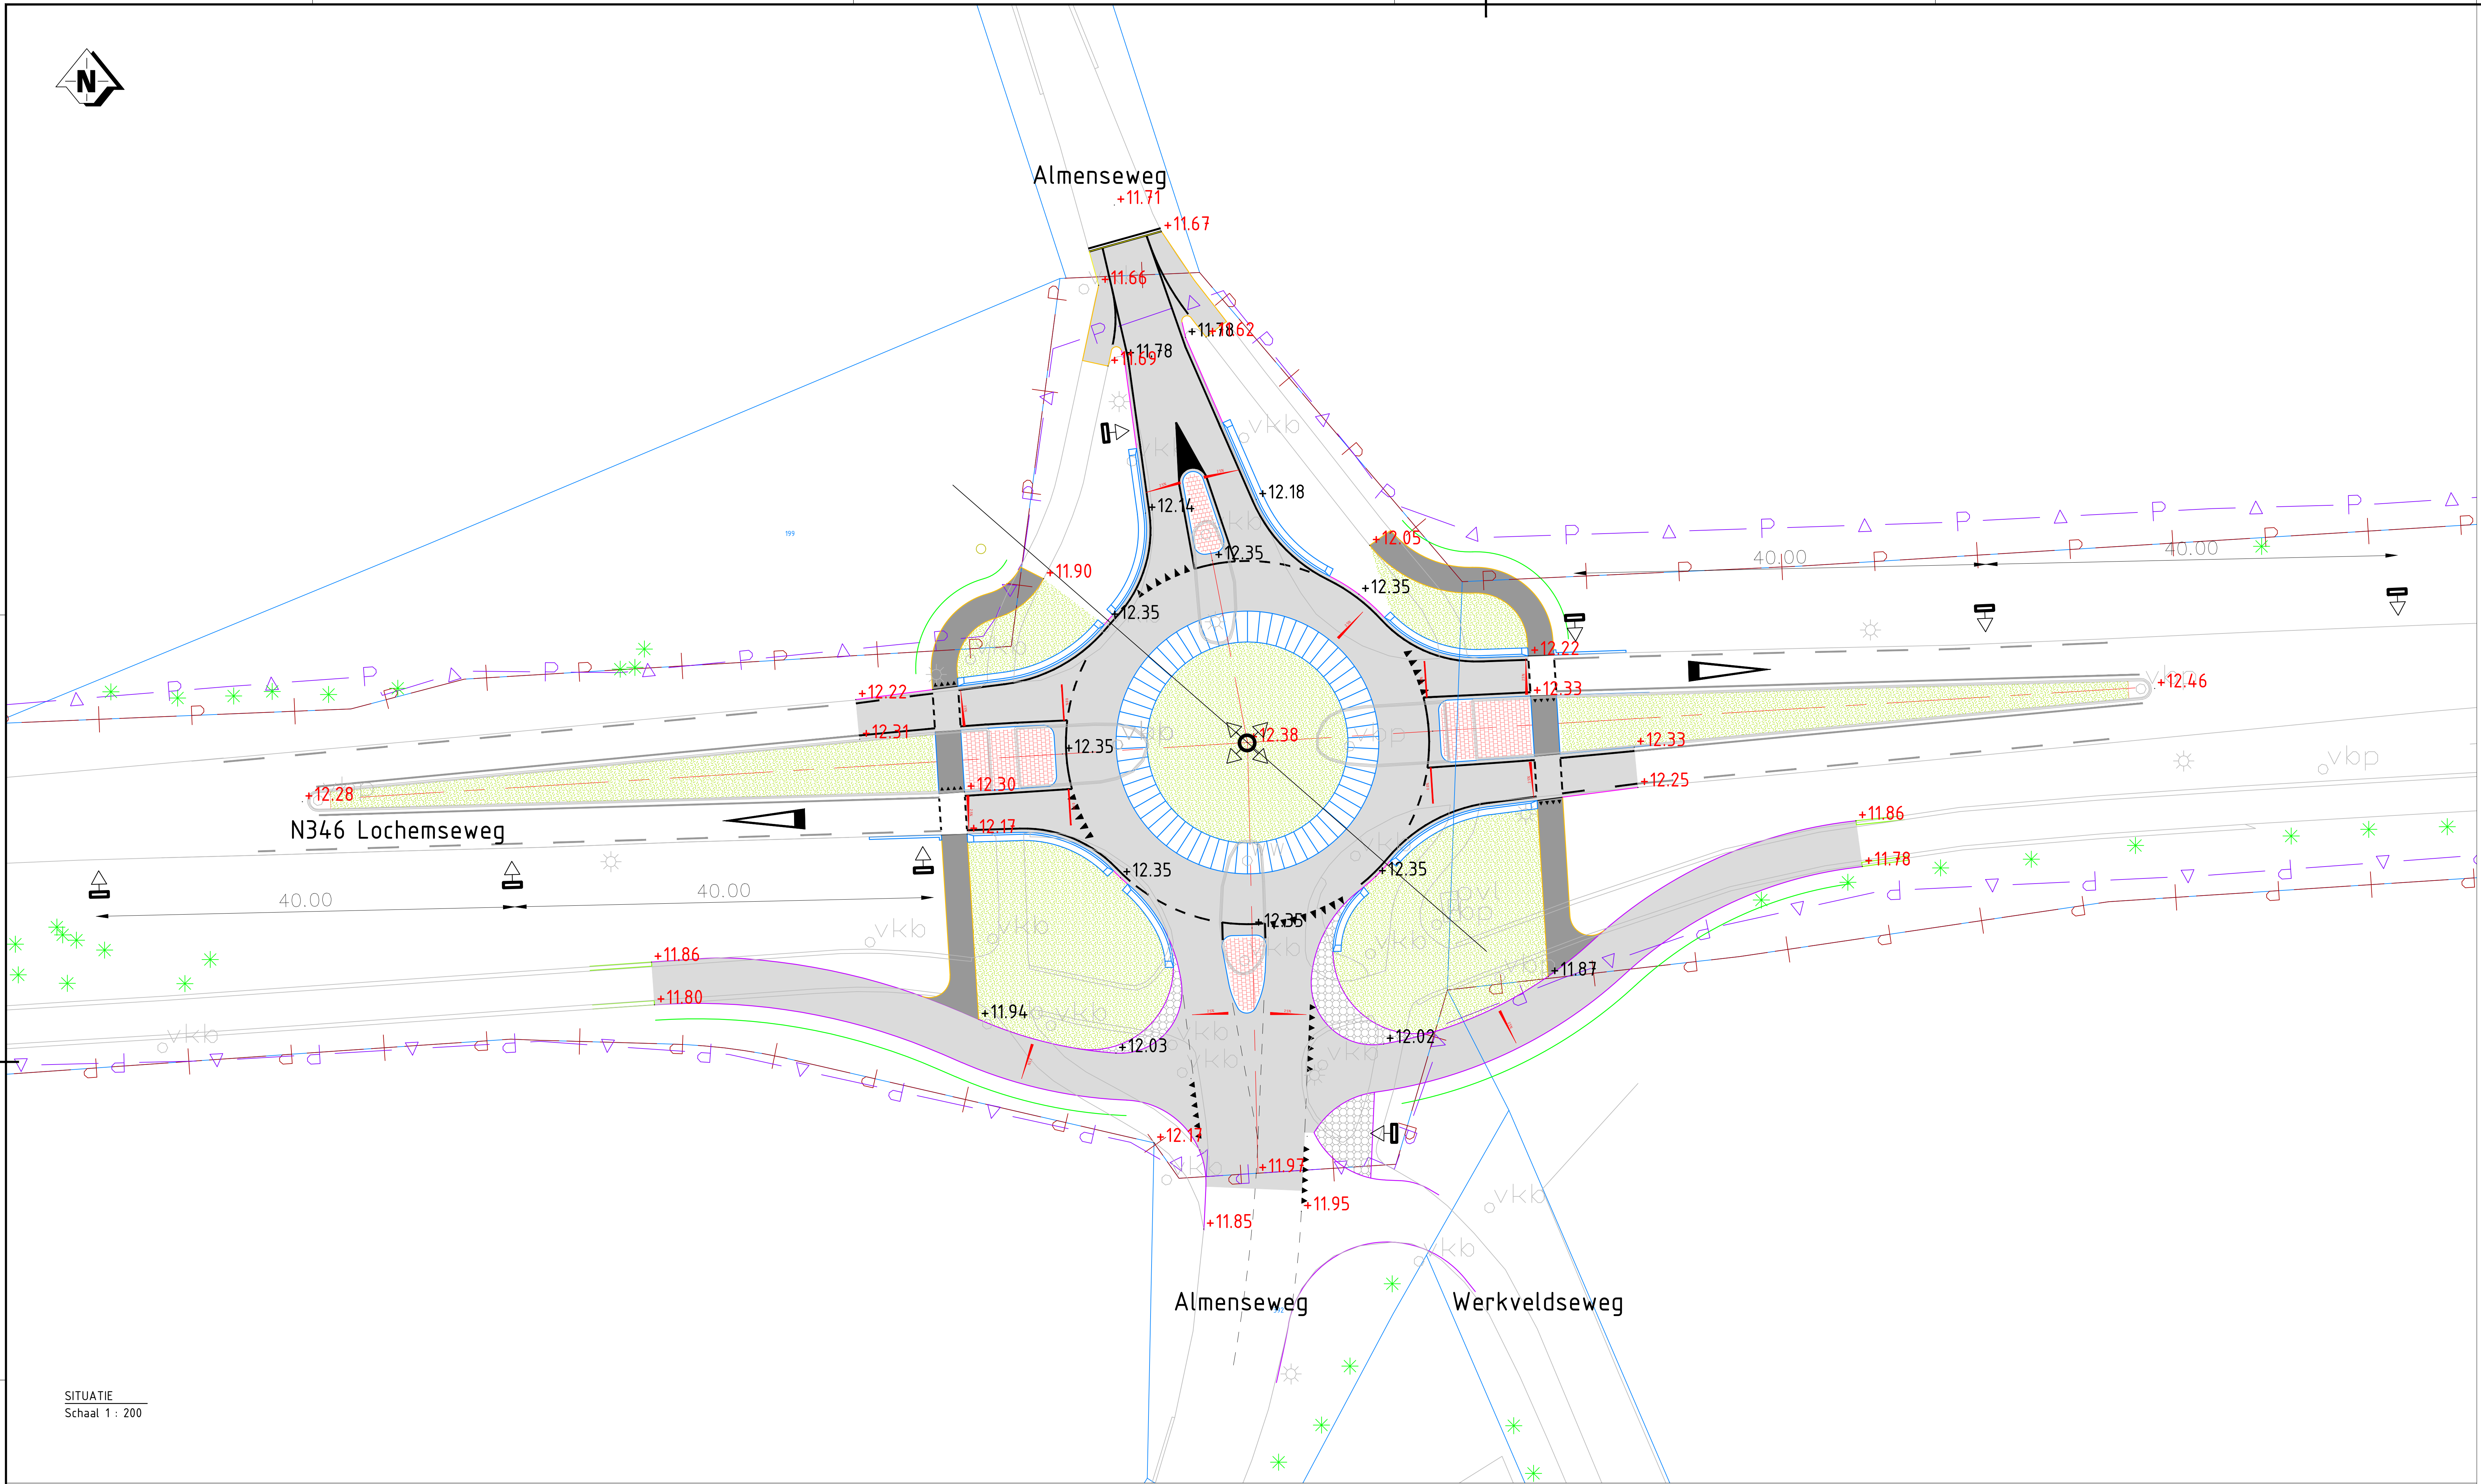

SITUATIE
Schaal 1 : 200

