



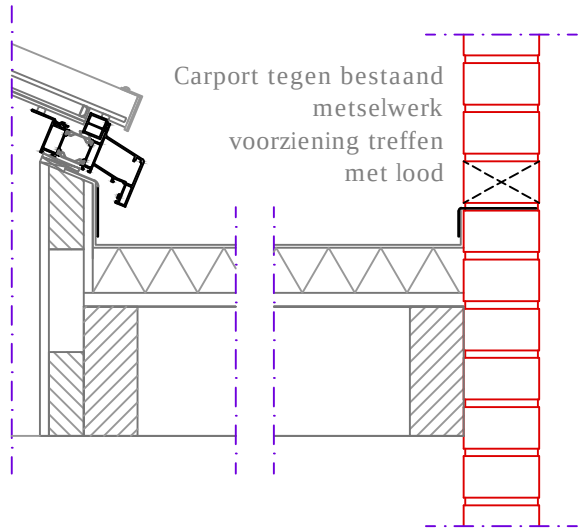

Linker Zijgevel - bestaand-
1:100

Voorgevel - bestaand-
1:100


Rechter Zijgevel - bestaand-
1:100

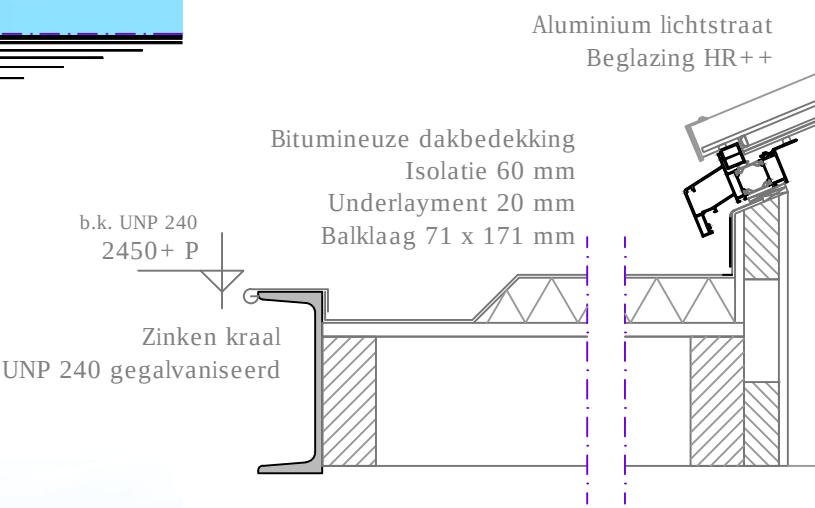


Linker Zijgevel - nieuw-
1:100

Voorgevel - nieuw-
1:100


Rechter Zijgevel - nieuw-
1:100

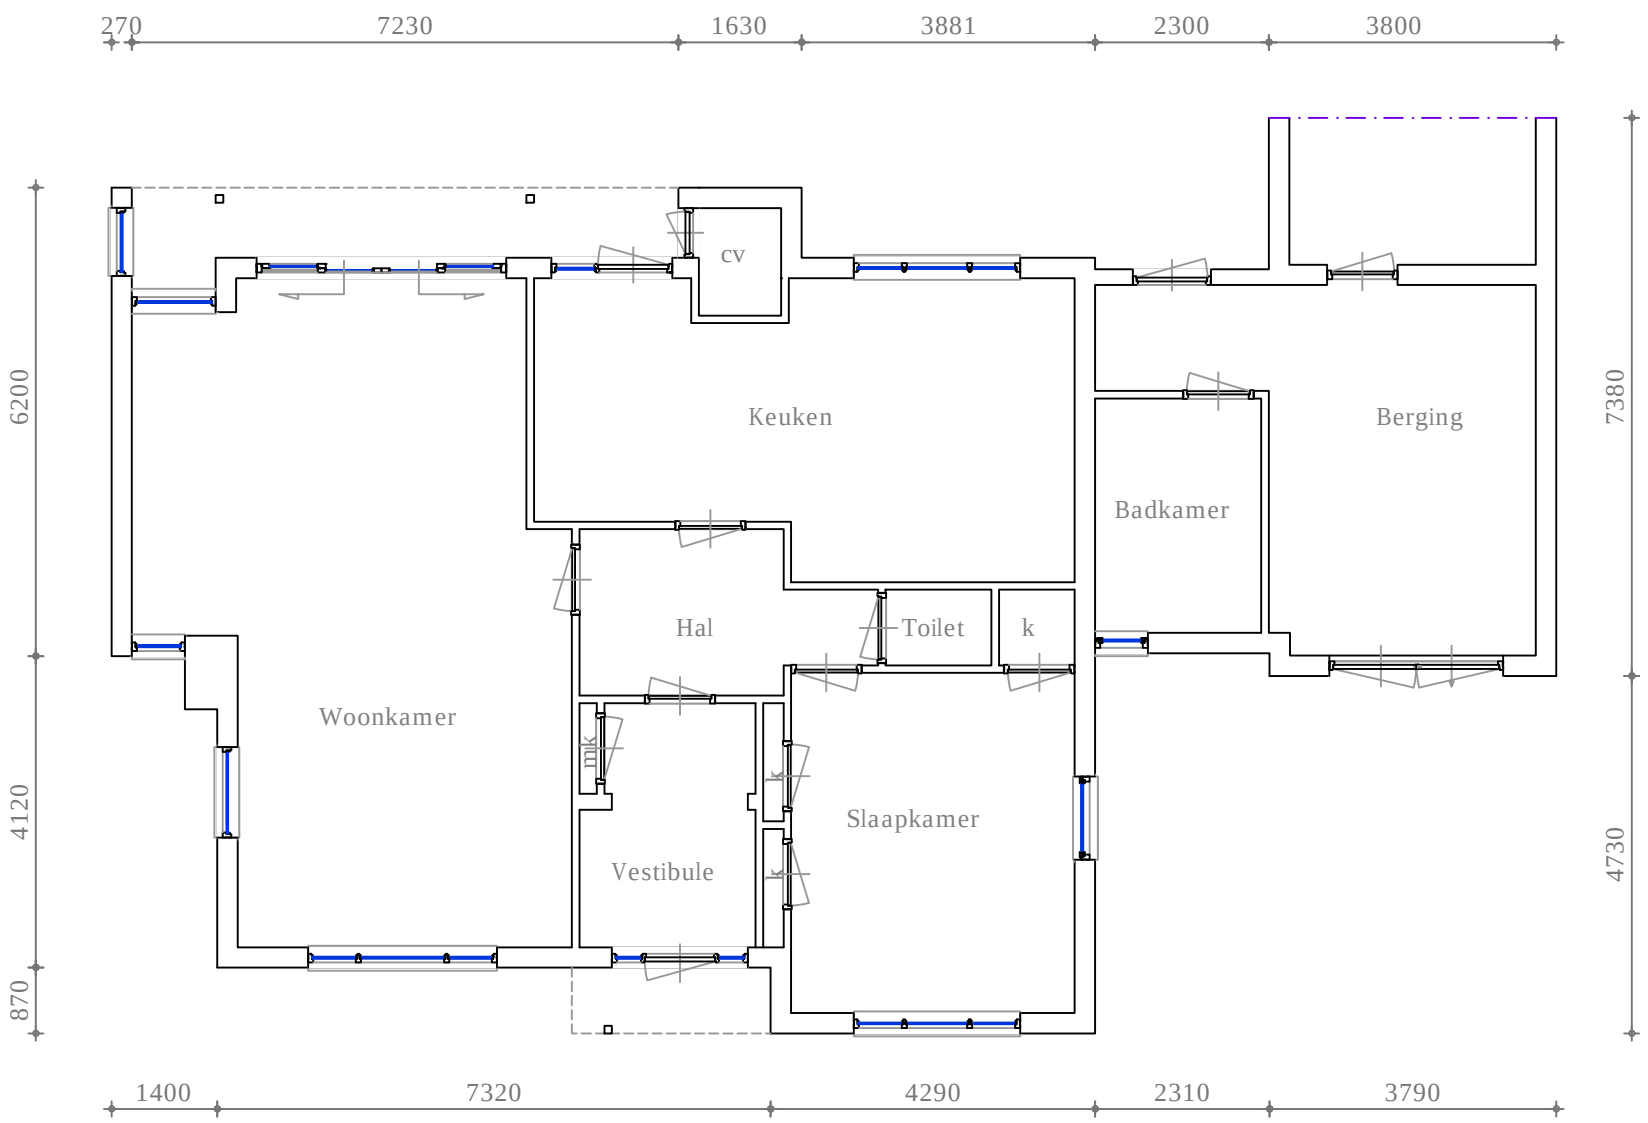

Beganegrond - bestaand-
1:100

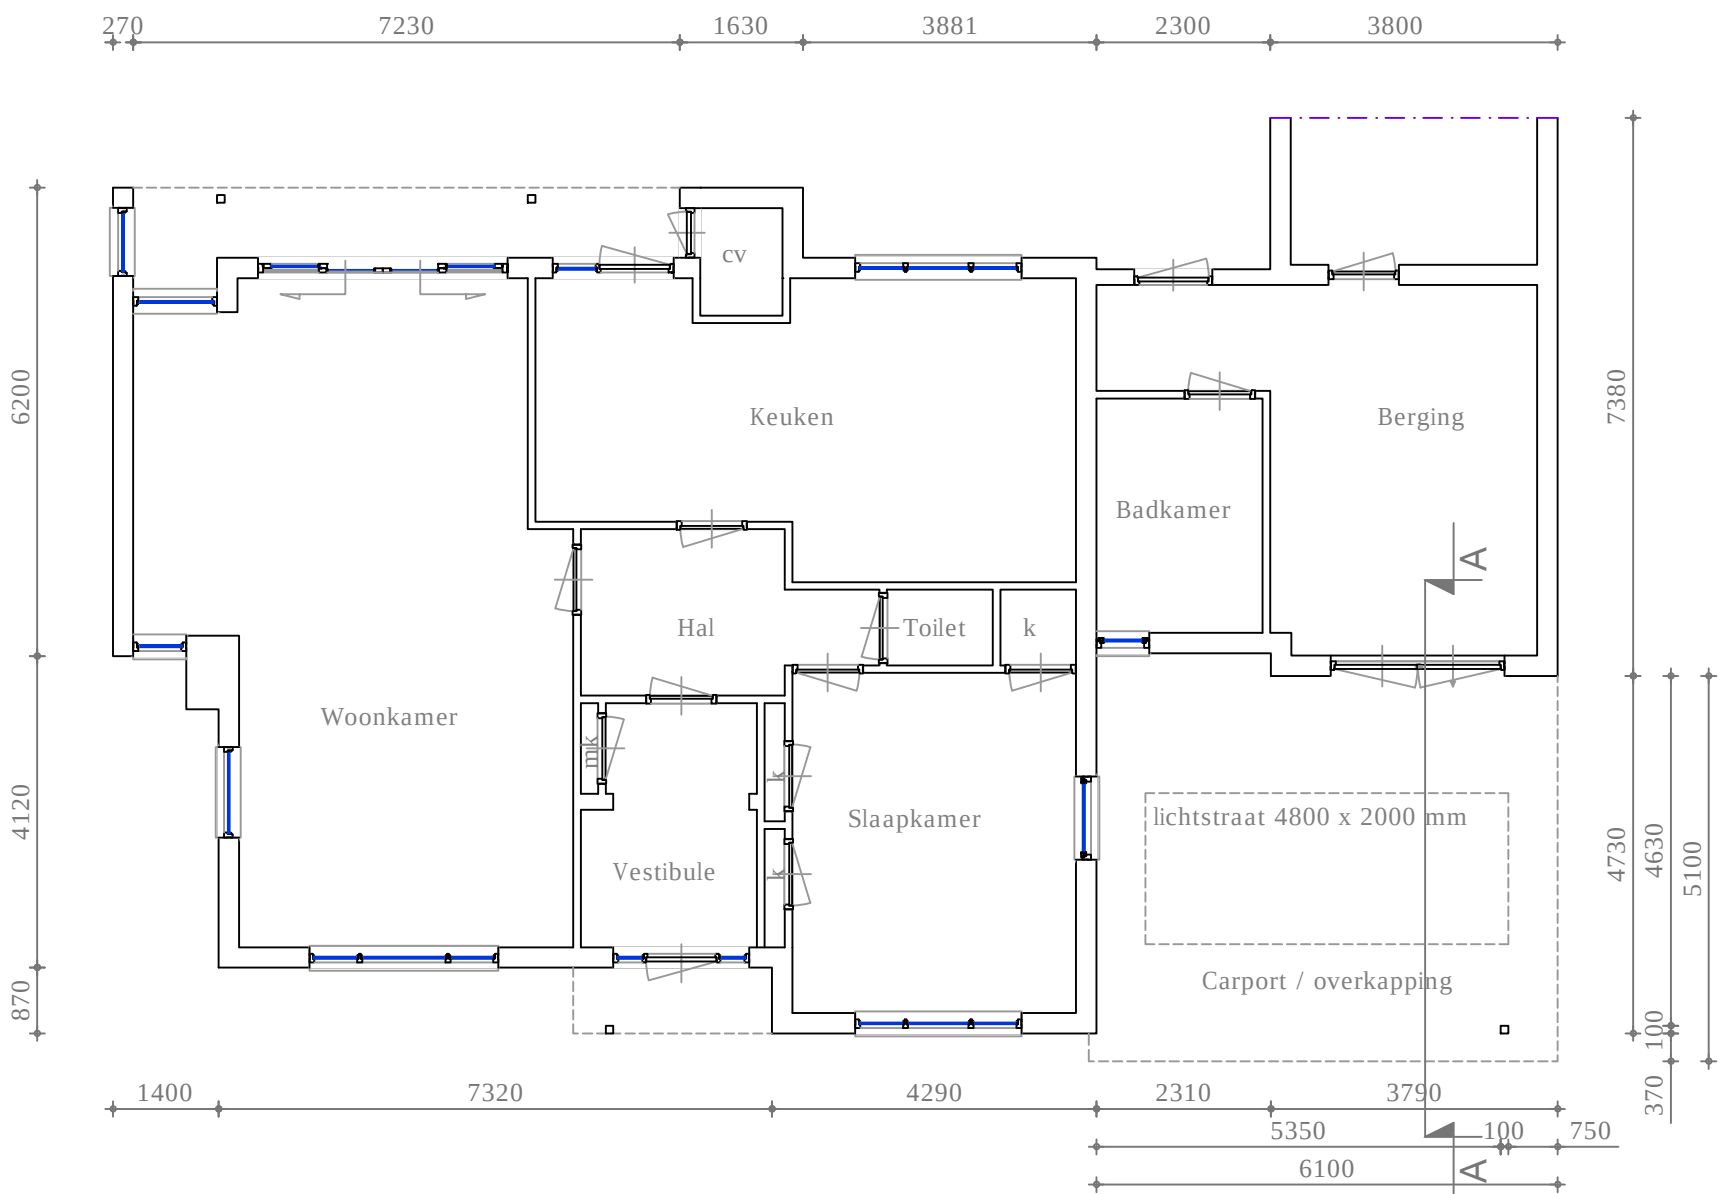

Beganegrond -nieuw-
1:100

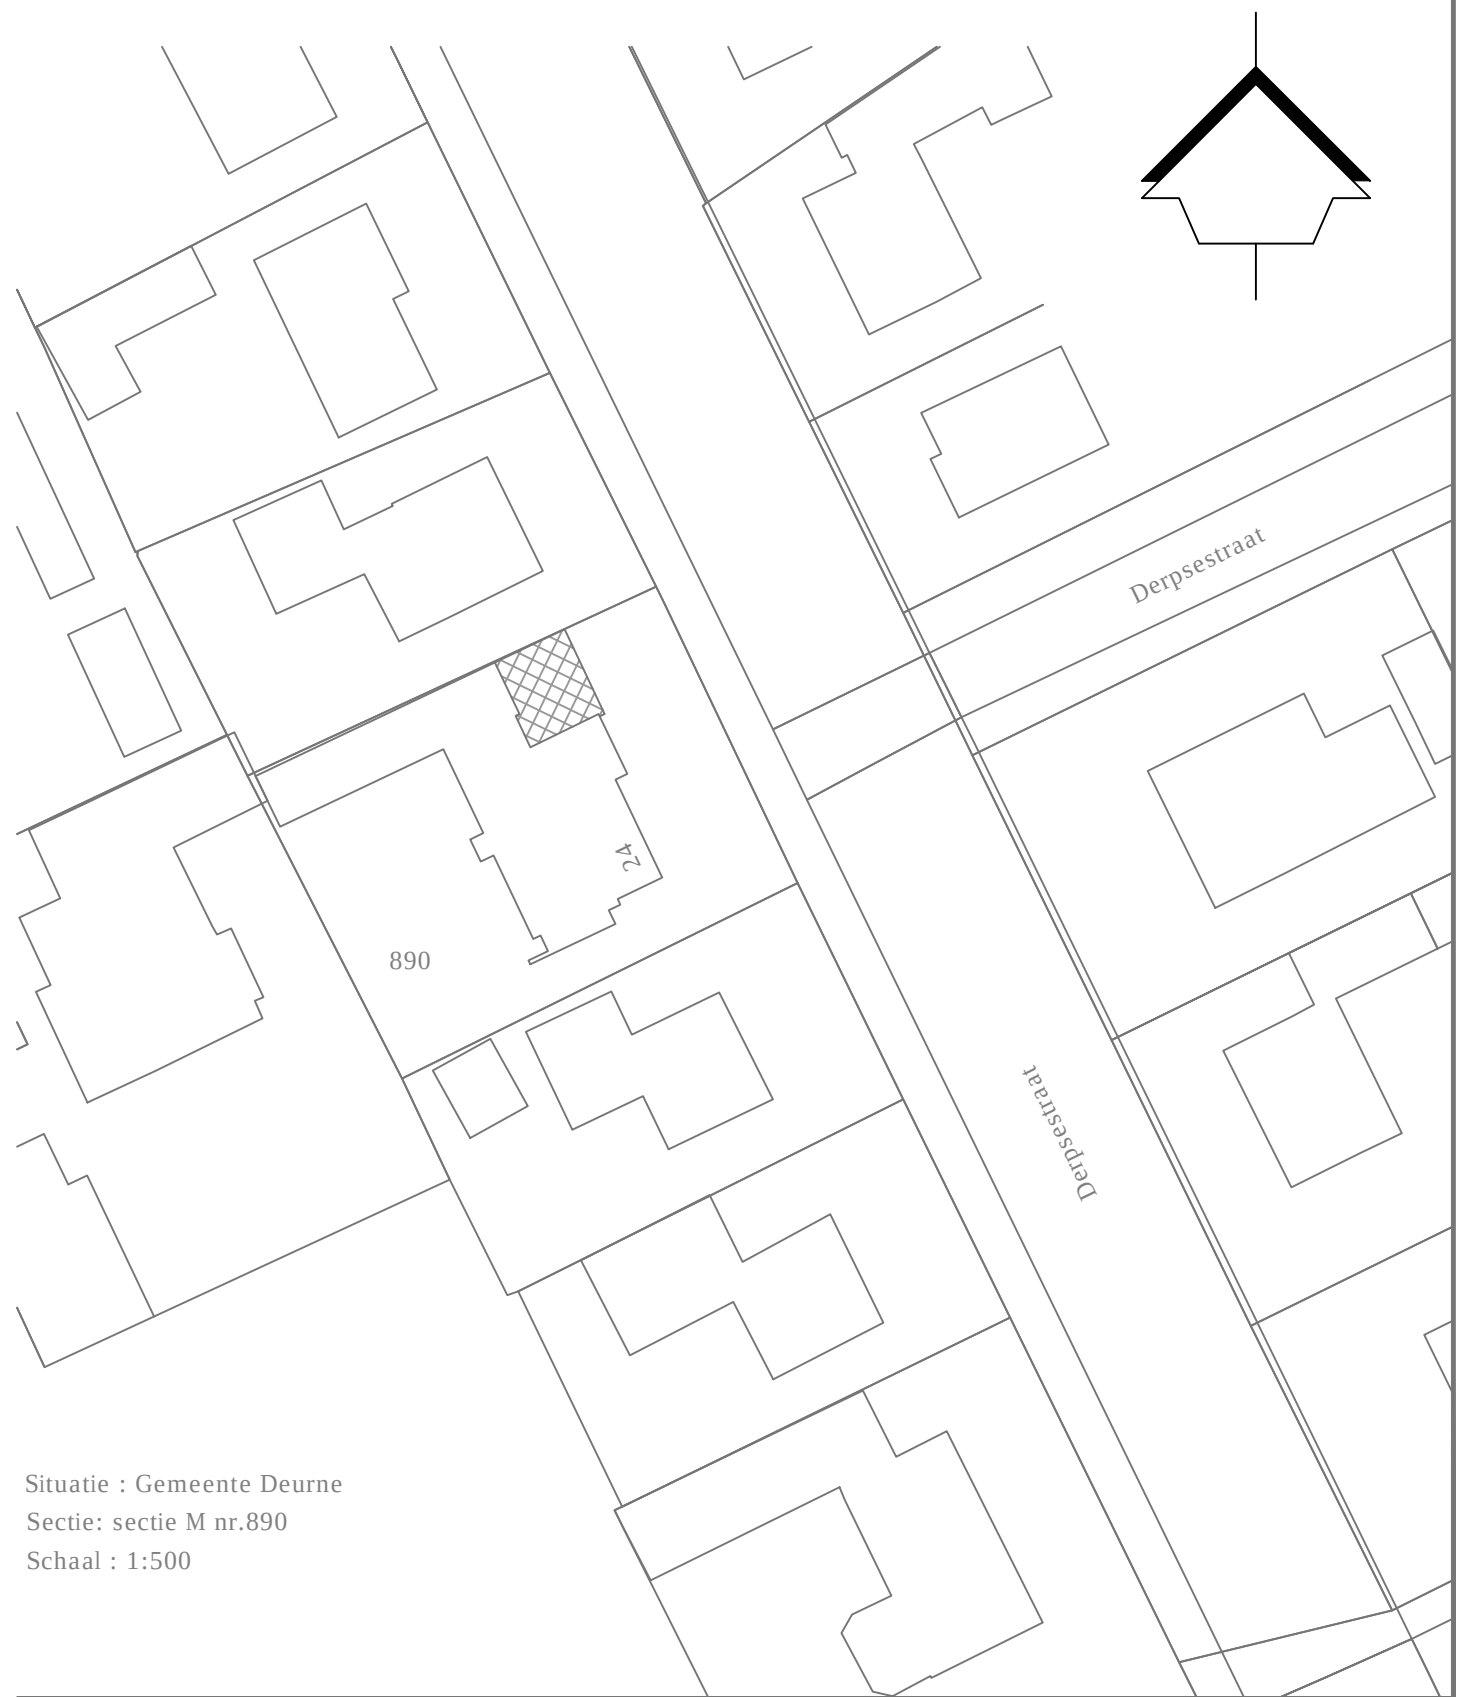

Situatie : Gemeente Deurne
Sectie: sectie M nr.890
Schaal : 1:500

Schaal:	1: 100	Bladno.:	01	Datum:	25-01-2021	Gewijzigd:	..
Schetsplan voor een nieuw te bouwen Carport aan de Derpestraat 24 te Deurne						Getekend:	
fam. ... Derpestraat 24 5751 KC Deurne						Gezien:	..
						Tekening Formaat	A1
Schetsplan						Proj. no.:	
						S-01	