



Tekening 0652394023-B
onderhoud duiker KDU02991

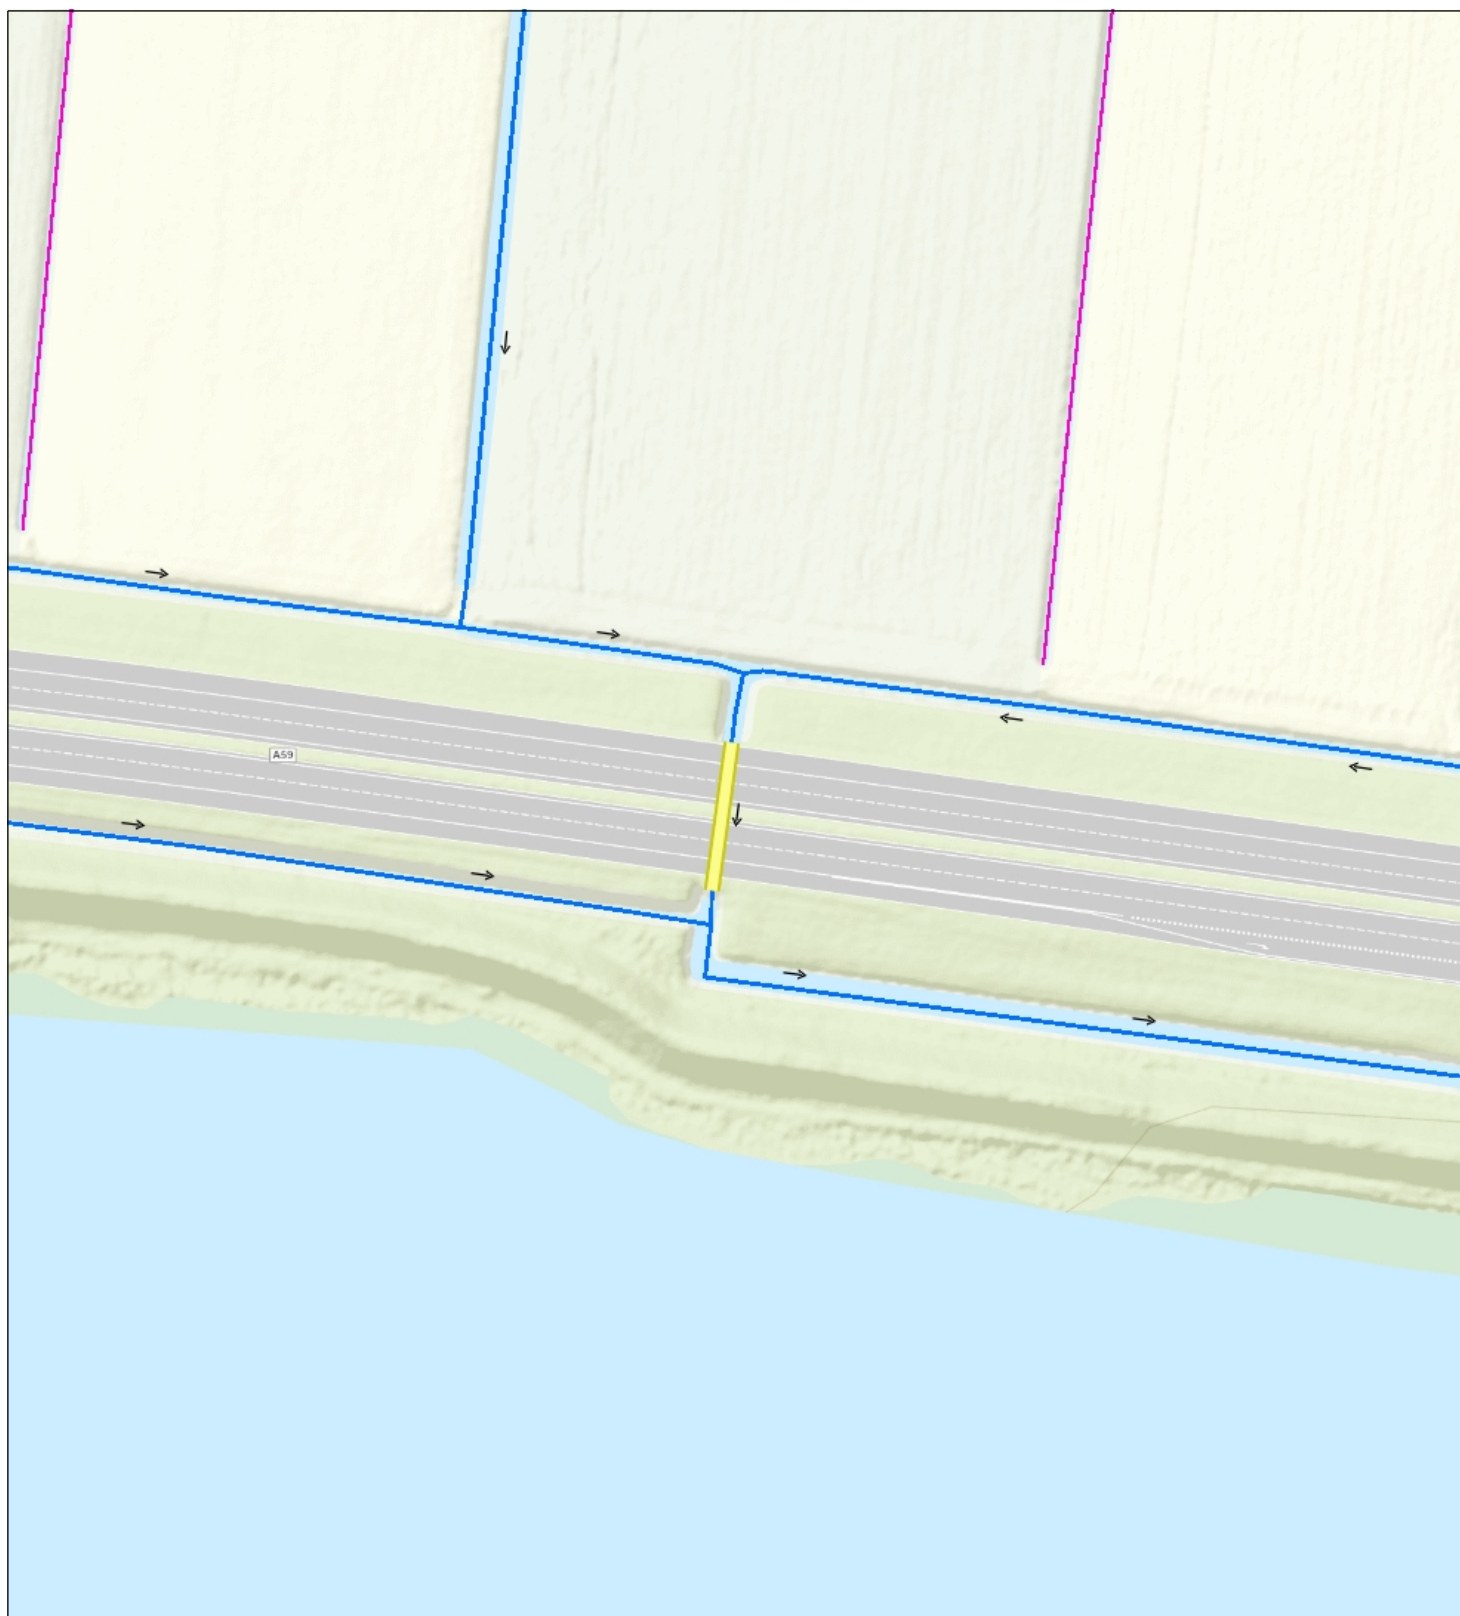

- Duiker LEG
- Categorie A waterloop
LEG
- Categorie B waterloop
LEG
- Aangelande
- Afwijkend
- Topo

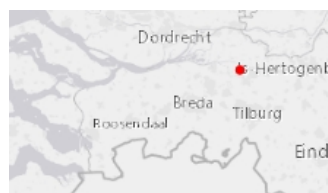

Waterschap
Brabantse Delta

Naam/Proces:

-Auteur-

Datum: 19-05-2021

Formaat: A4

Schaal: 1:1,500