




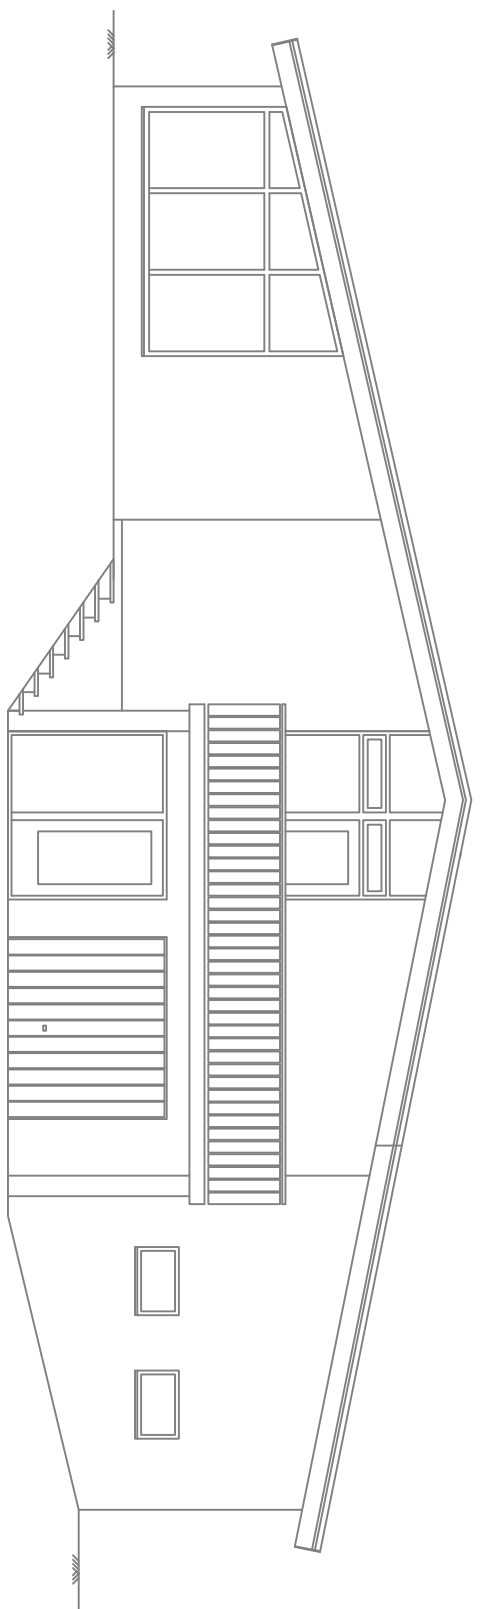


Vooraanzicht bestand (1:100)

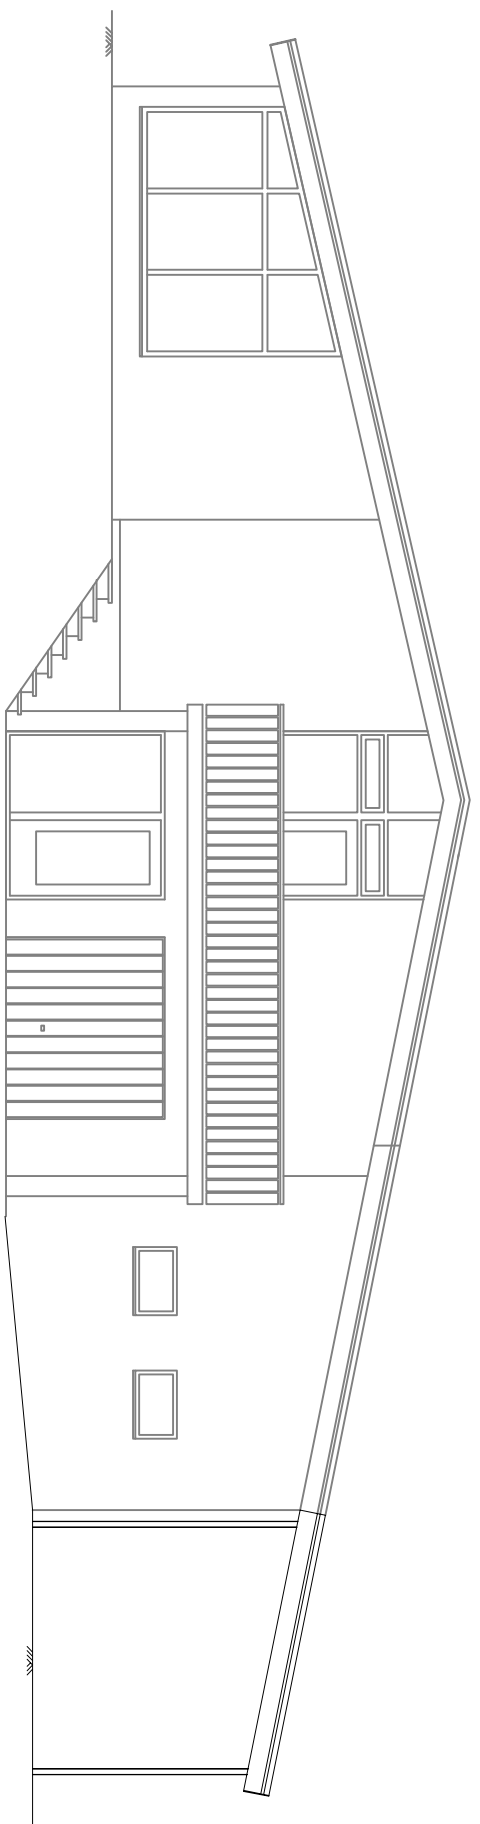


Voorraanzicht nieuwe situatie (1:100)

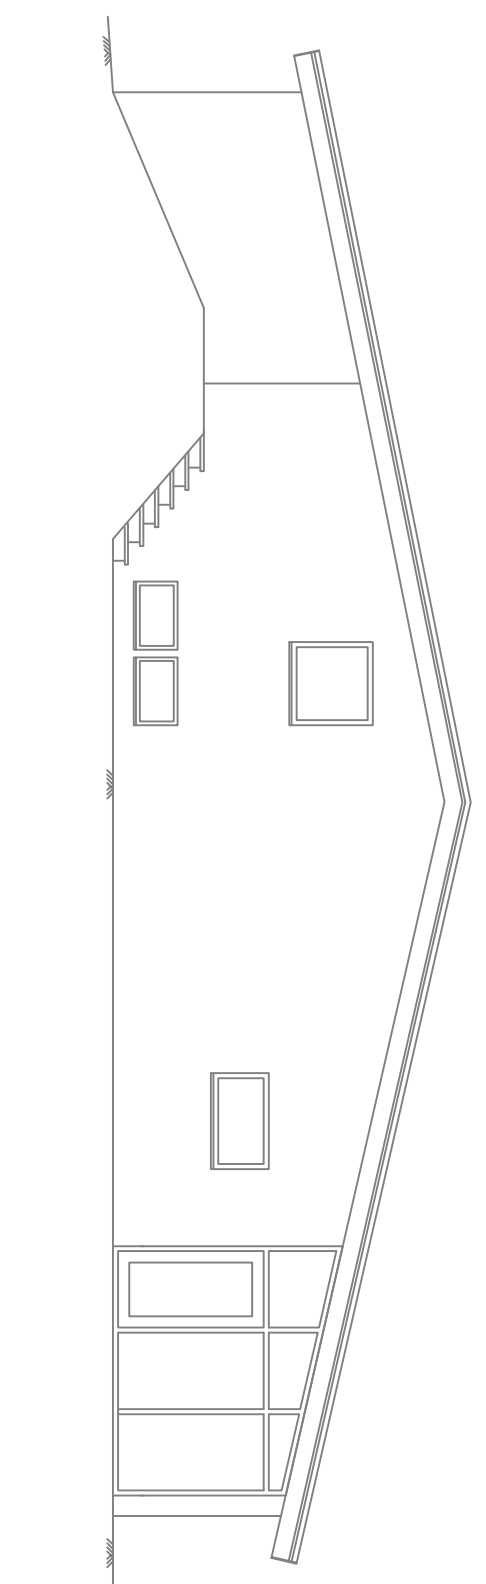


Achteraanzicht bestand (1:100)

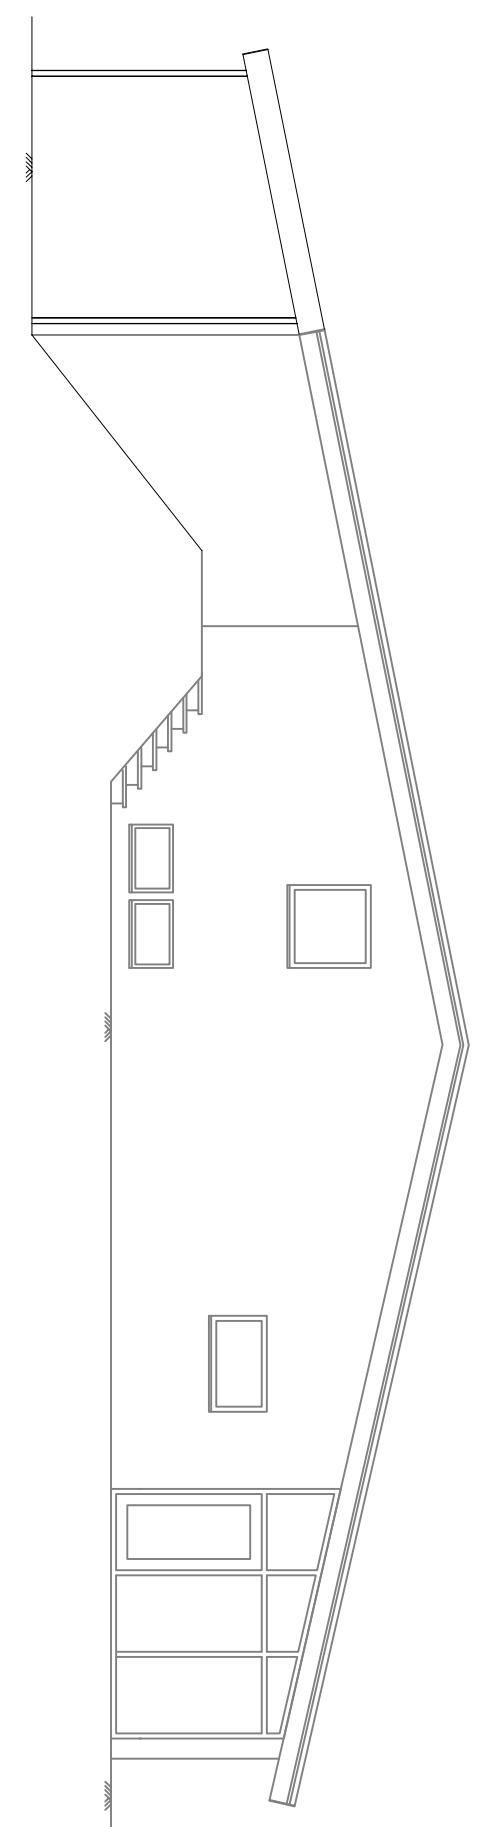


Achteraanzicht nieuwe situatie (1:100)

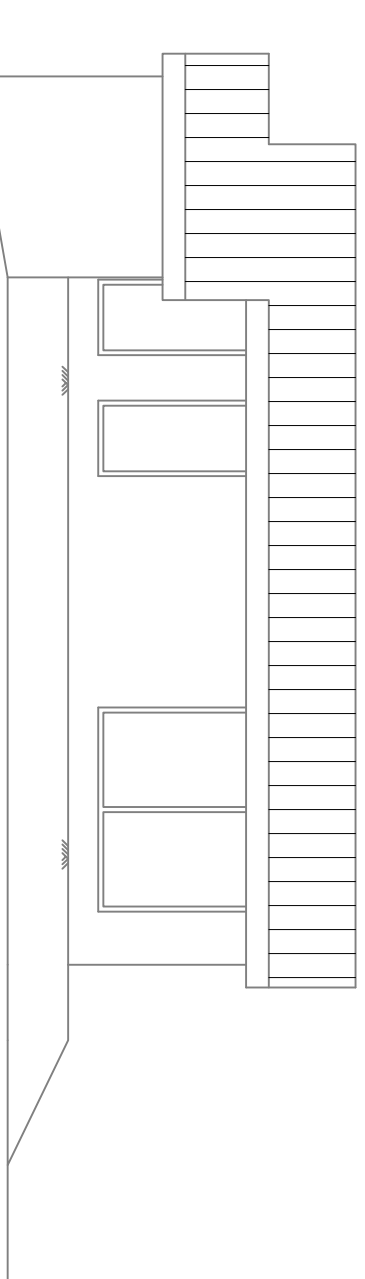


Zijaanzicht bestand (1:100)

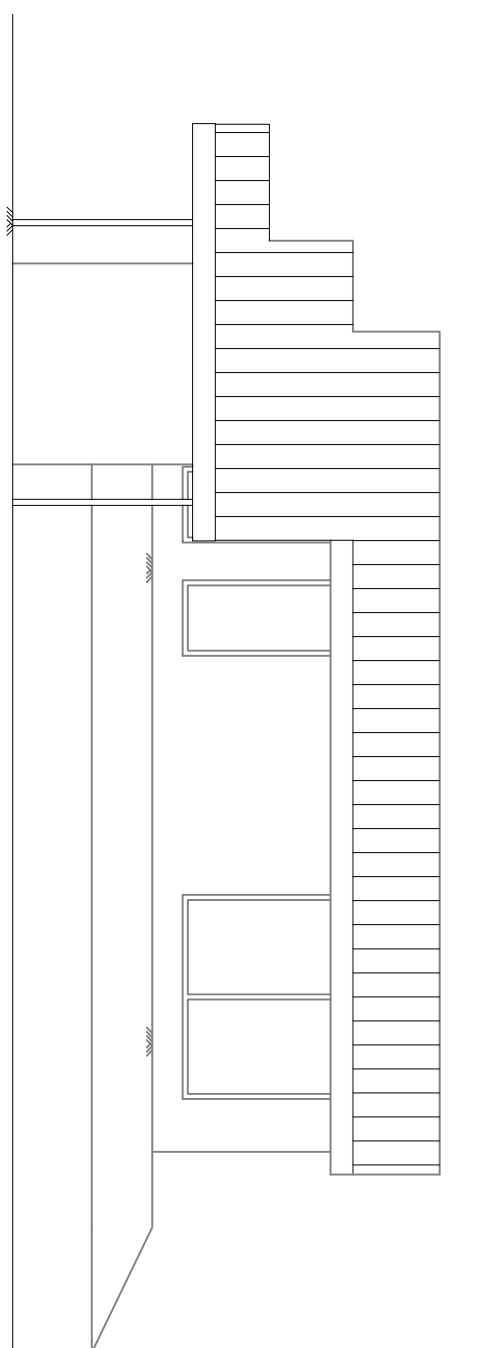


Zijaanzicht nieuwe situatie (1:100)

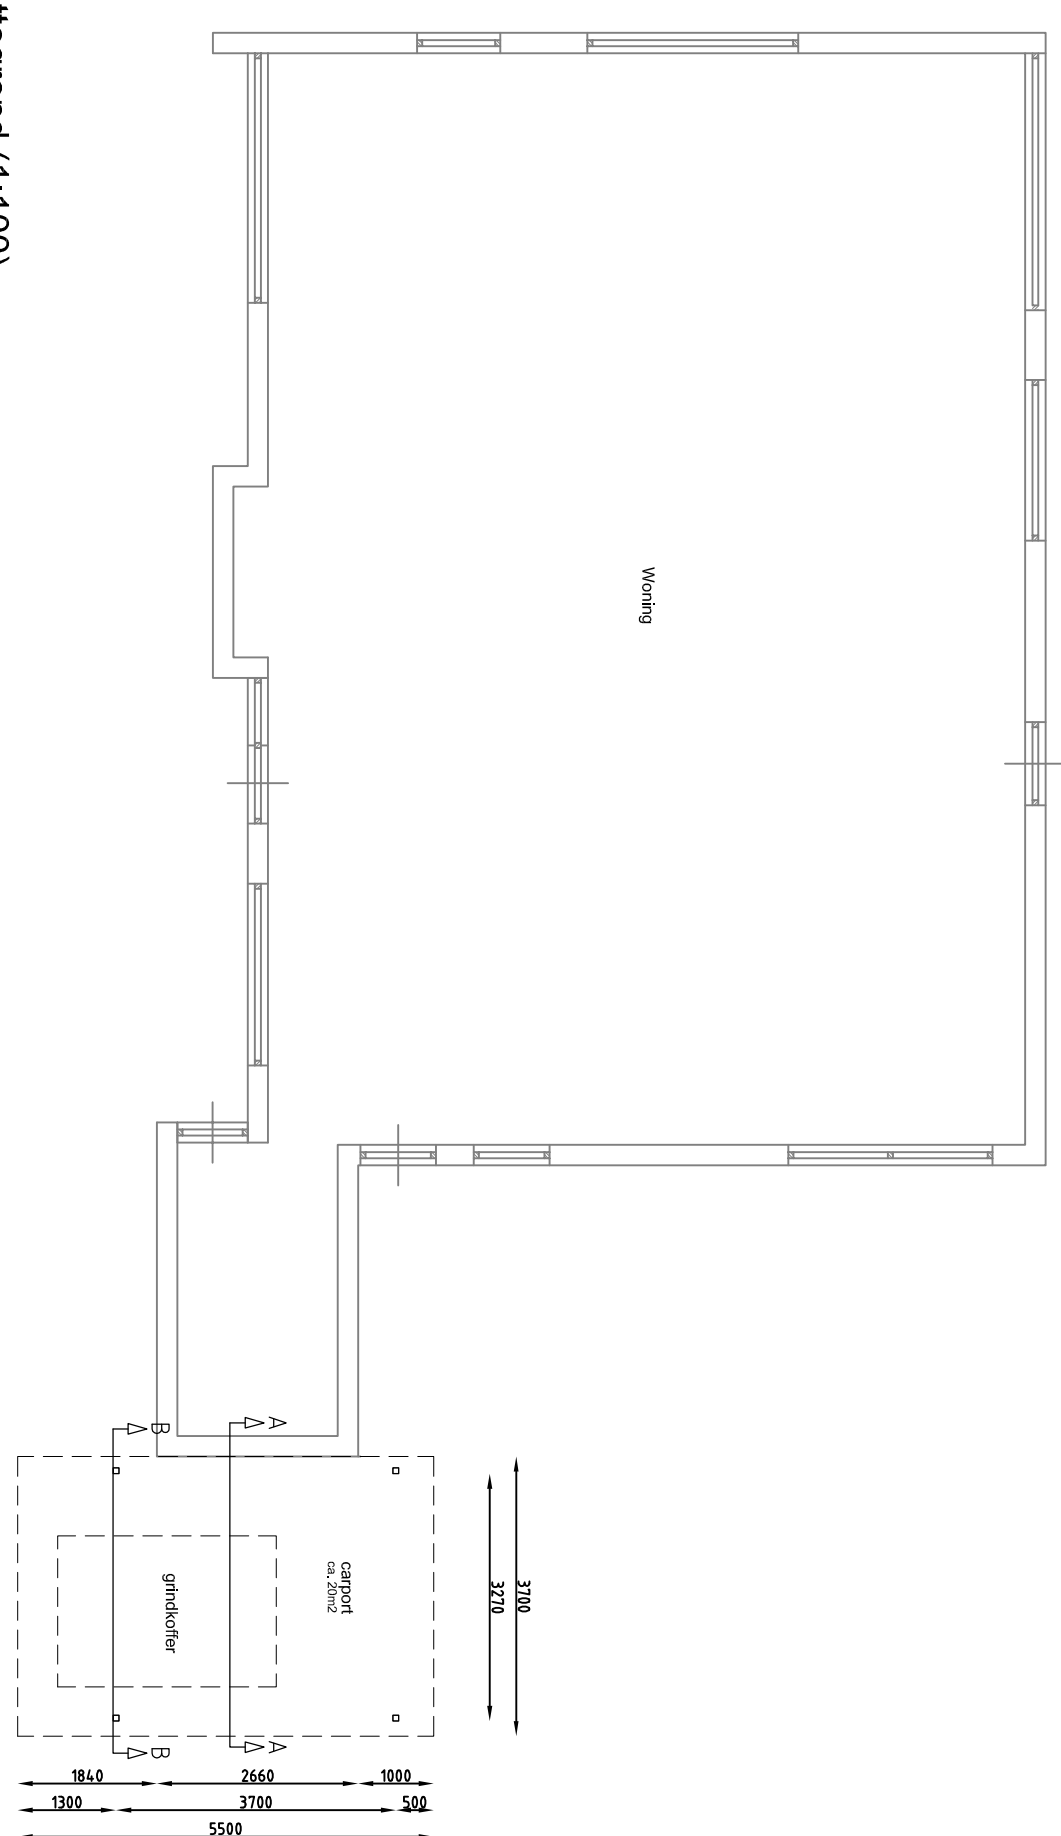


Plattegrond (1:100)

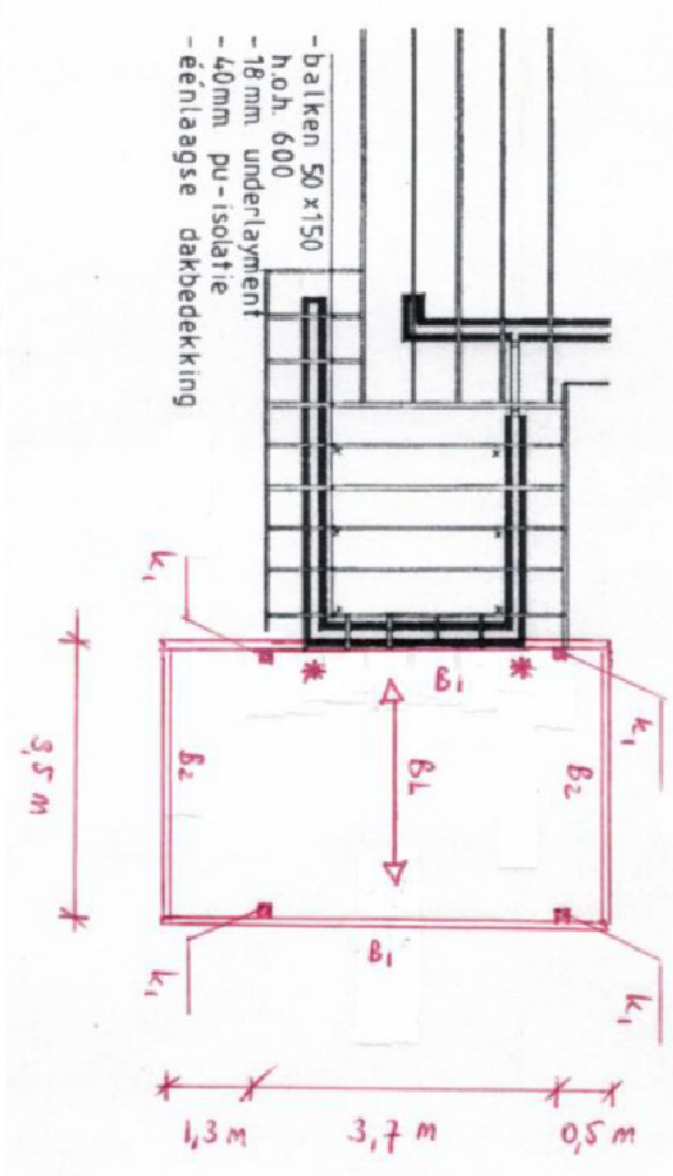



Dwarsprofiel A-A (1:100)

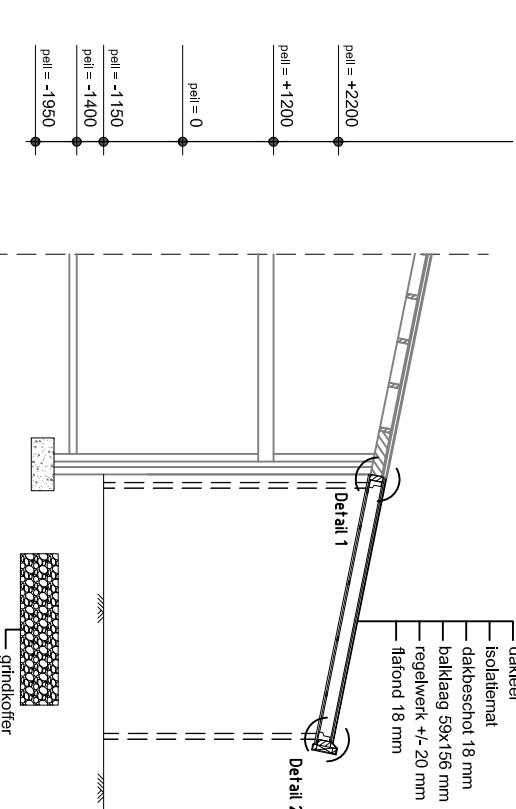


Detail 1 (1:10)

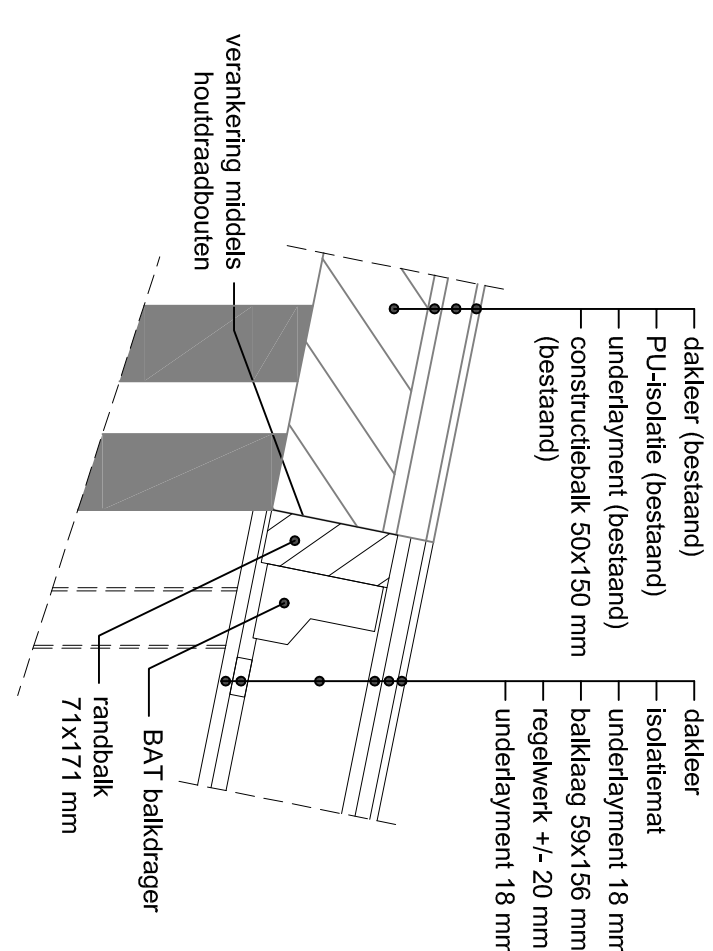


Detail 2 (1:10)

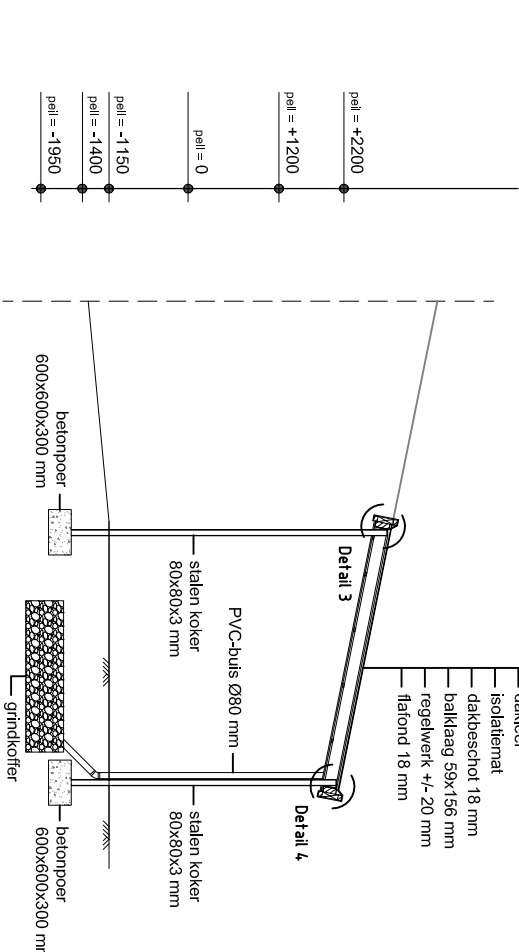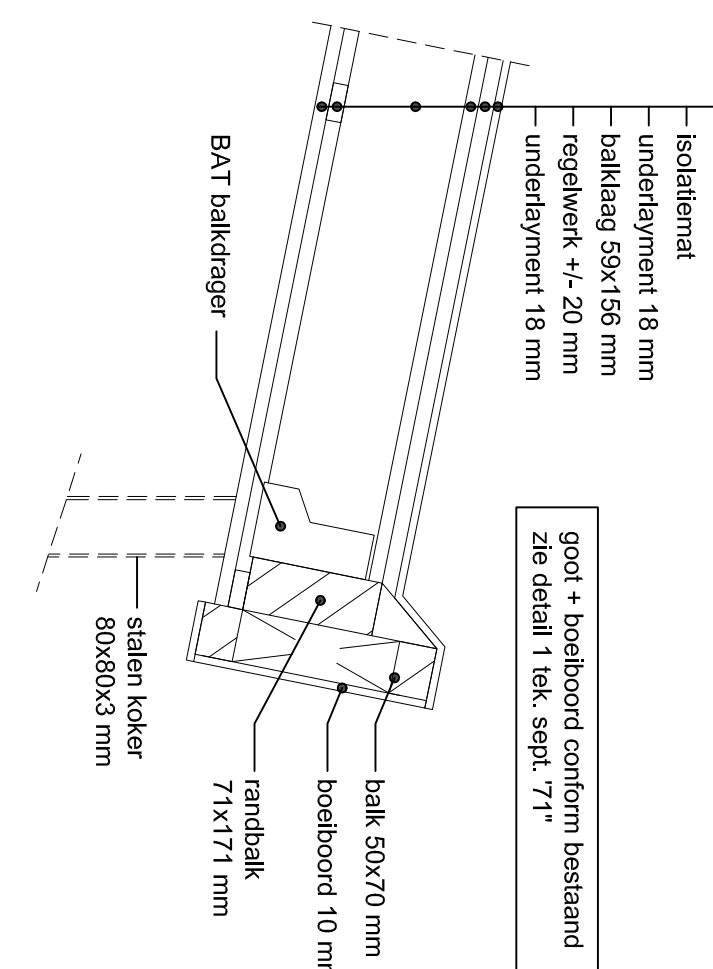


Dwarsprofiel B-B (1:100)

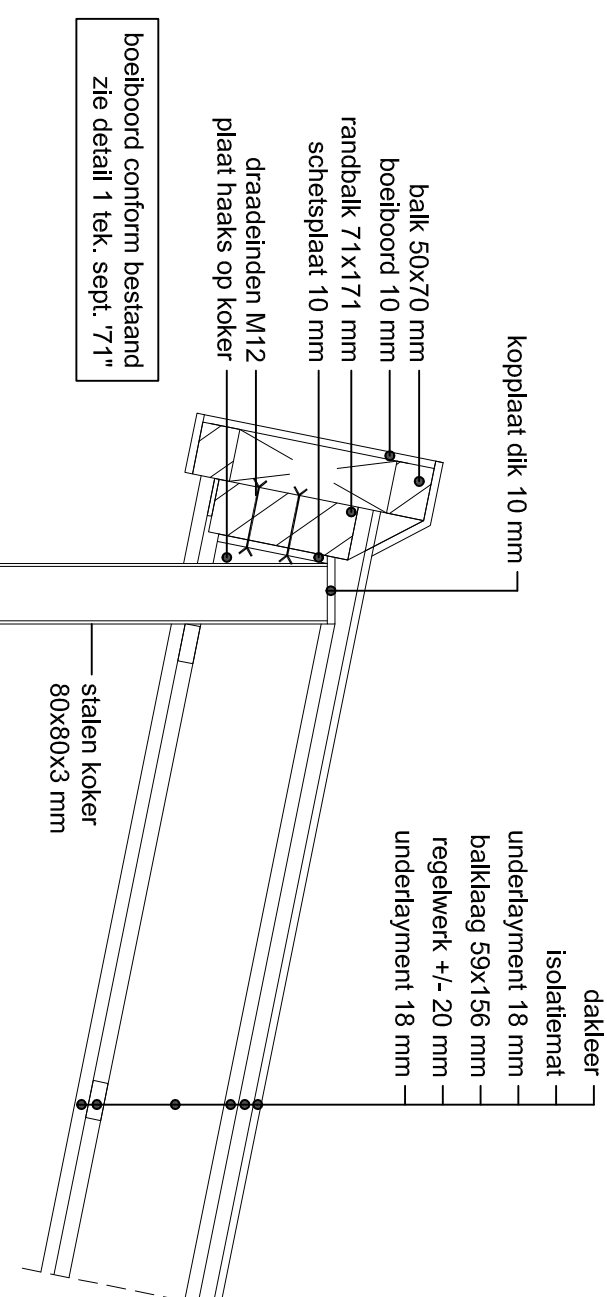

Detail 3 (1:10)

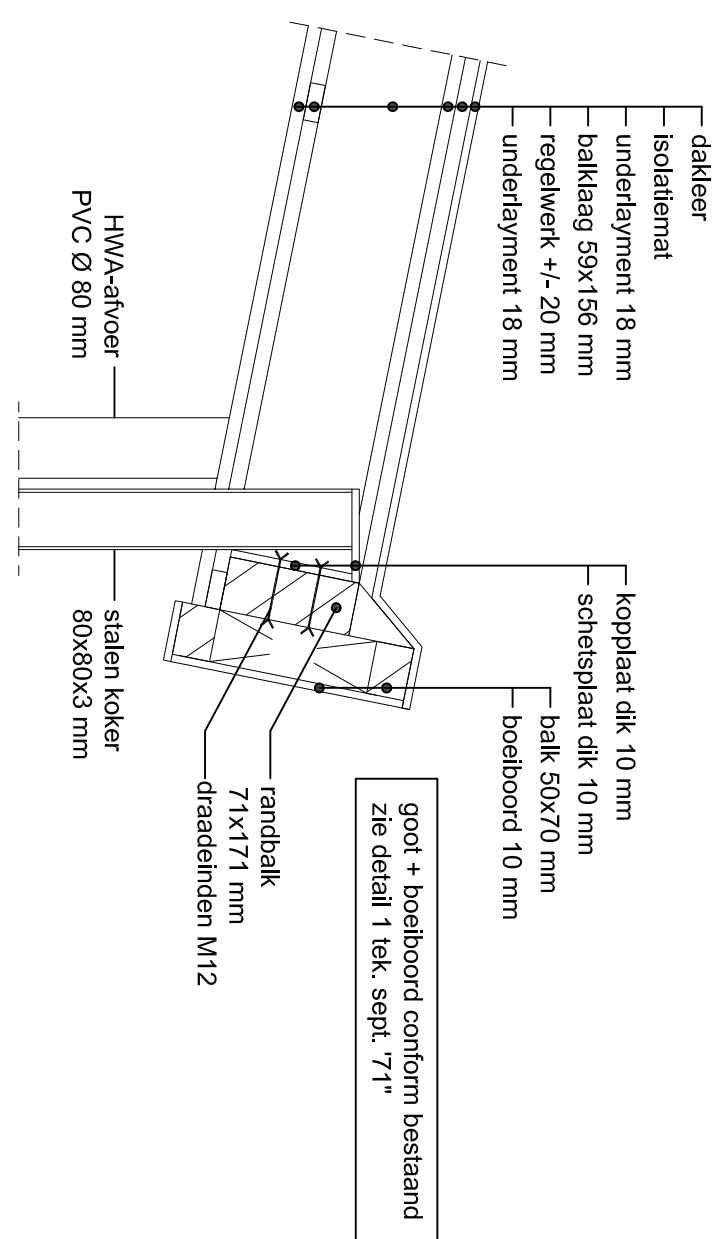

Detail 4 (1:10)

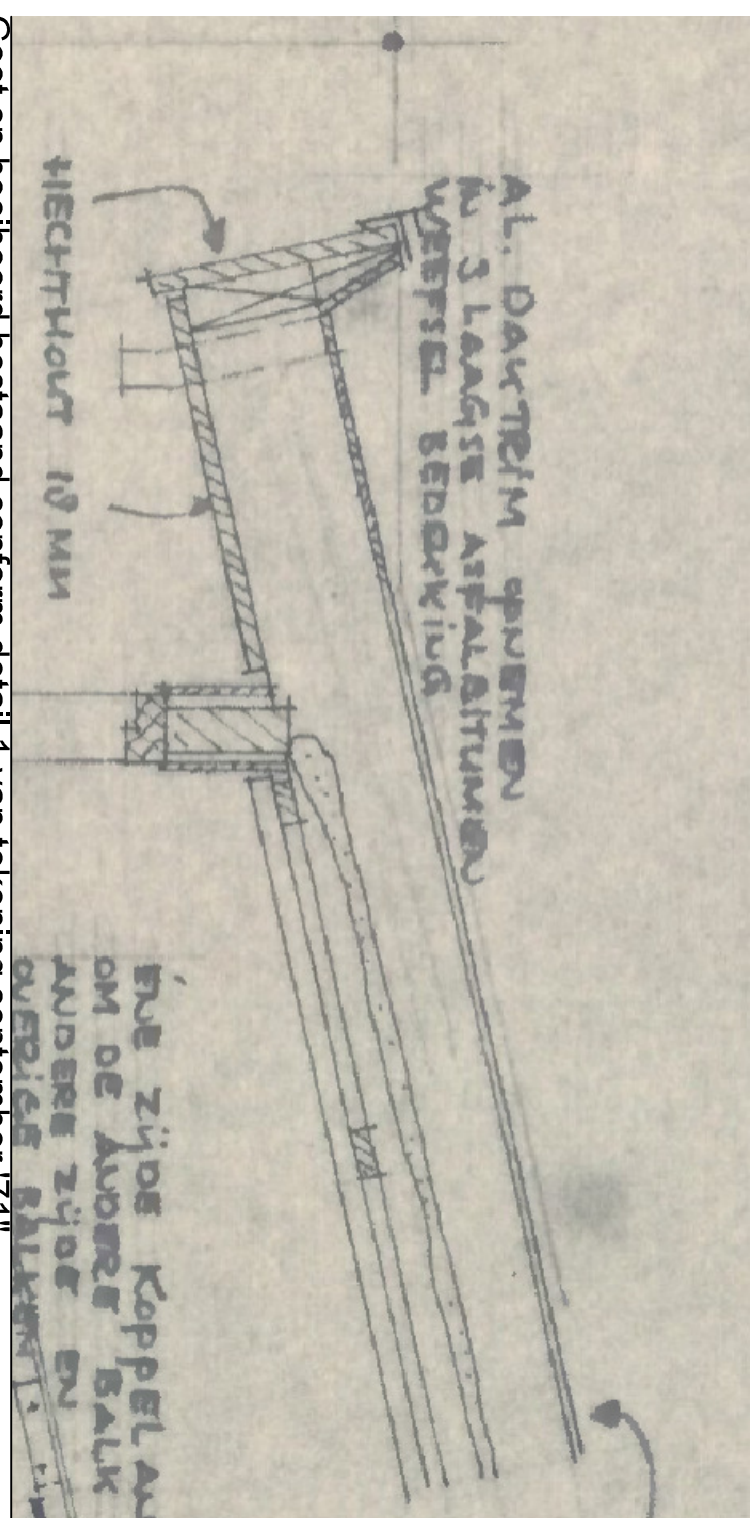

|          |              |                |                                         |
|----------|--------------|----------------|-----------------------------------------|
| Formaat: | A1           | Project:       | Omgiftingsvergunning Carport Heikant 19 |
| Schaal:  | Zie tekening |                |                                         |
| Ref:     | n.v.t.       | Opdrachtgever: | Familie Woopen                          |
| Datum:   | 23-04-2021   | Tekeningnr.:   | 01 - Aanbouw carport                    |
| Status:  | DO           |                |                                         |

gemeente: Deurne  
nummer: 3280  
sectie: C

KADASTRALE SITUATIE (1:500)

The map shows a large plot of land with a building labeled '19'. A road labeled 'Hedend' runs along the bottom right boundary. A north arrow is located in the bottom left corner. The plot is labeled 'C 3280'.