



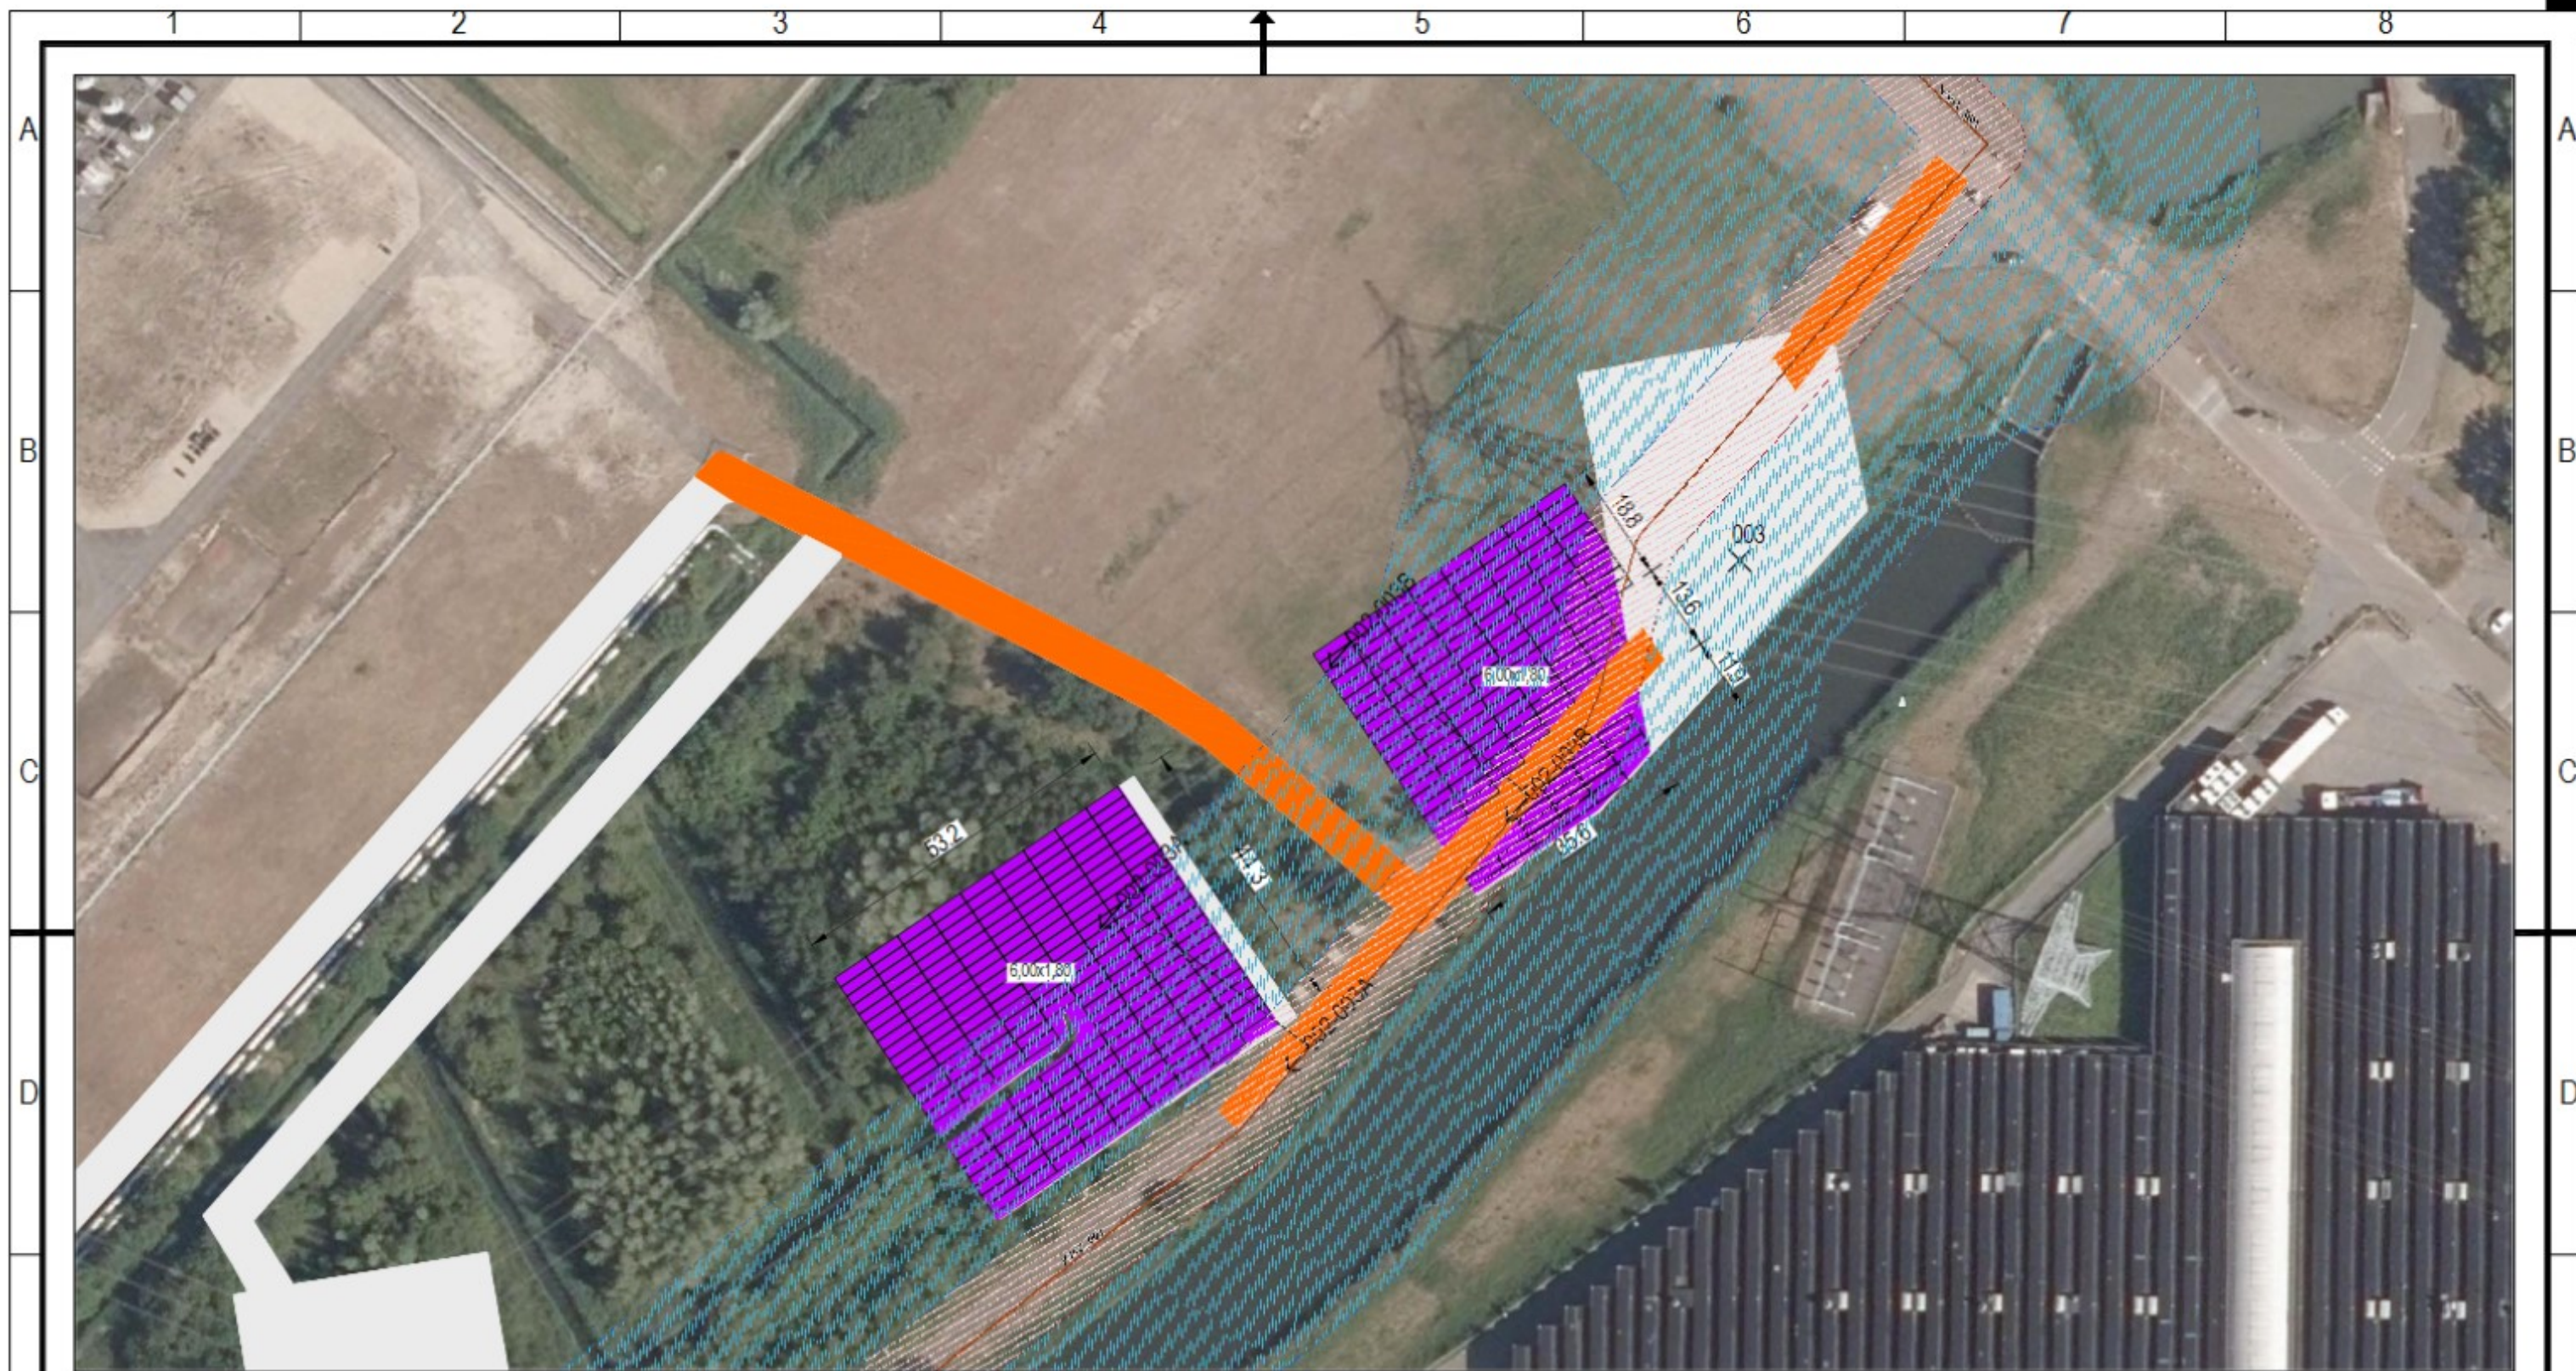

Breedtematen zijn alleen van toepassing op de bouwwegen. Op de bouwterreinen en lierplaatsen wordt over de gehele breedte het pakket toegepast.

	Niet in scope		Type 3: Rijplaten 5,00m Geotextiel 5,25m
	Bestaande weg gebruiken		Type 4: Rijplaten 5,00m Zandpakket ingepakt met geotextiel 30cm Zandpakket 5,25m
	Type 1: Rijplaten 4,00m 30cm Betongranulaat 4,00m Geotextiel 4,20m		Type 5: Rijplaten 5,00m Houtschorspakket ingepakt met geotextiel 30cm Houtschorspakket 5,25m
	Type 2: Rijplaten 5,00m Geotextiel 5,25m		Paddenscherms


						TenneT Diemen-Lelystad				 DURA VERMEER Maak van ambitie				
						Bouwplaatsen, lierplaatsen en bouwwegen Bovenaanzicht								
						Lierplaats 002-003B								
					datum	opgesteld	JRI	par.	d.d. 07-04-2021	blad nr.	01 van 16 blad(en)			
						gecontroleerd	DBE	par.	d.d. 07-04-2021	formaat	A3			
						geautoriseerd	RKW	par.	d.d. 07-04-2021	schaal	1:1000			
						status	DEFINITIEF	fase	UO	versie	2.0	doc.nr.	45203085-TKVAGV01	xxx

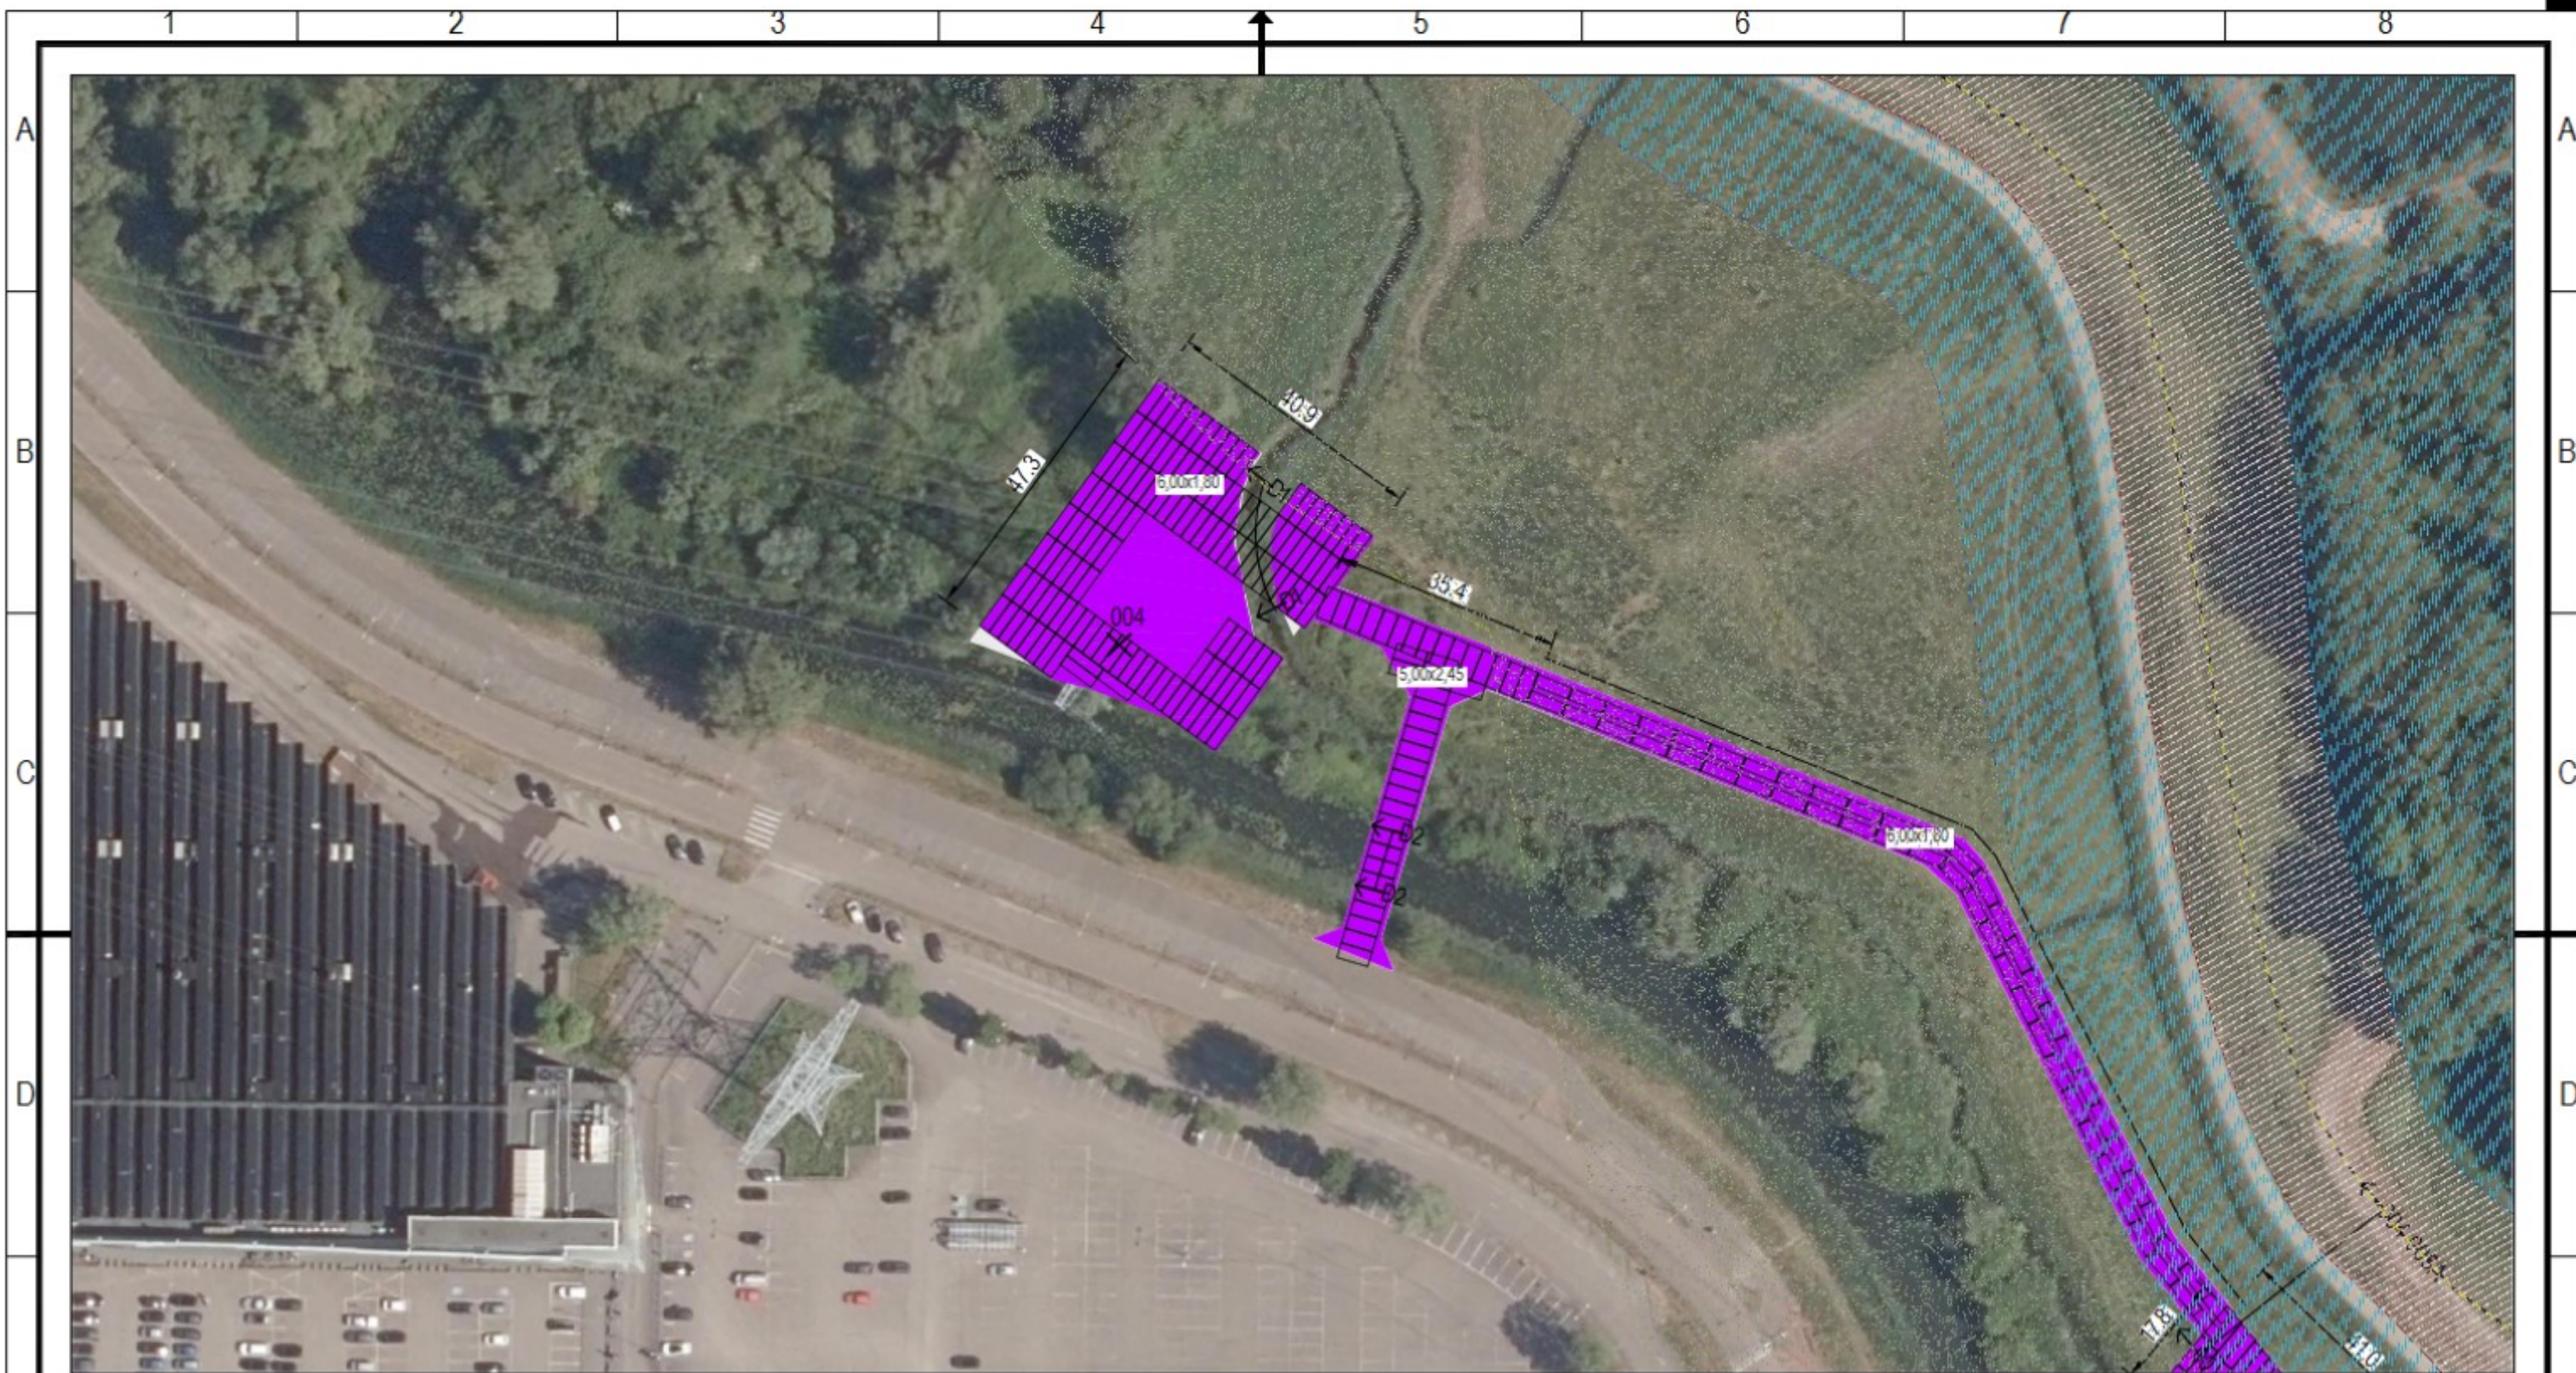

Breedtematen zijn alleen van toepassing op de bouwwegen. Op de bouwterreinen en lierplaatsen wordt over de gehele breedte het pakket toegepast.

	Niet in scope		Type 3: Rijplaten 5,00m Geotextiel 5,25m
	Bestaande weg gebruiken		Type 4: Rijplaten 5,00m Zandpakket ingepakt met geotextiel 30cm Zandpakket 5,25m
	Type 1: Rijplaten 4,00m 30cm Betongranulaat 4,00m Geotextiel 4,20m		Type 5: Rijplaten 5,00m Houtchorspakket ingepakt met geotextiel 30cm Houtchorspakket 5,25m
	Type 2: Rijplaten 5,00m Geotextiel 5,25m		Paddenscherm

				TenneT Diemen-Lelystad					
				Bouwplaatsen, lierplaatsen en bouwwegen					
				Bovenaanzicht					
				Mast 004					
datum	opgesteld	JRI	par.	d.d. 07-04-2021	blad nr.	02	van	16	blad(en)
	gecontroleerd	DBE	par.	d.d. 07-04-2021	formaat	A3			
	geautoriseerd	RKW	par.	d.d. 07-04-2021	schaal	1:1000			
wijz.	status	DEFINITIEF	fase	UO	versie	2.0	doc.nr.	45203085-TKVAGV02	

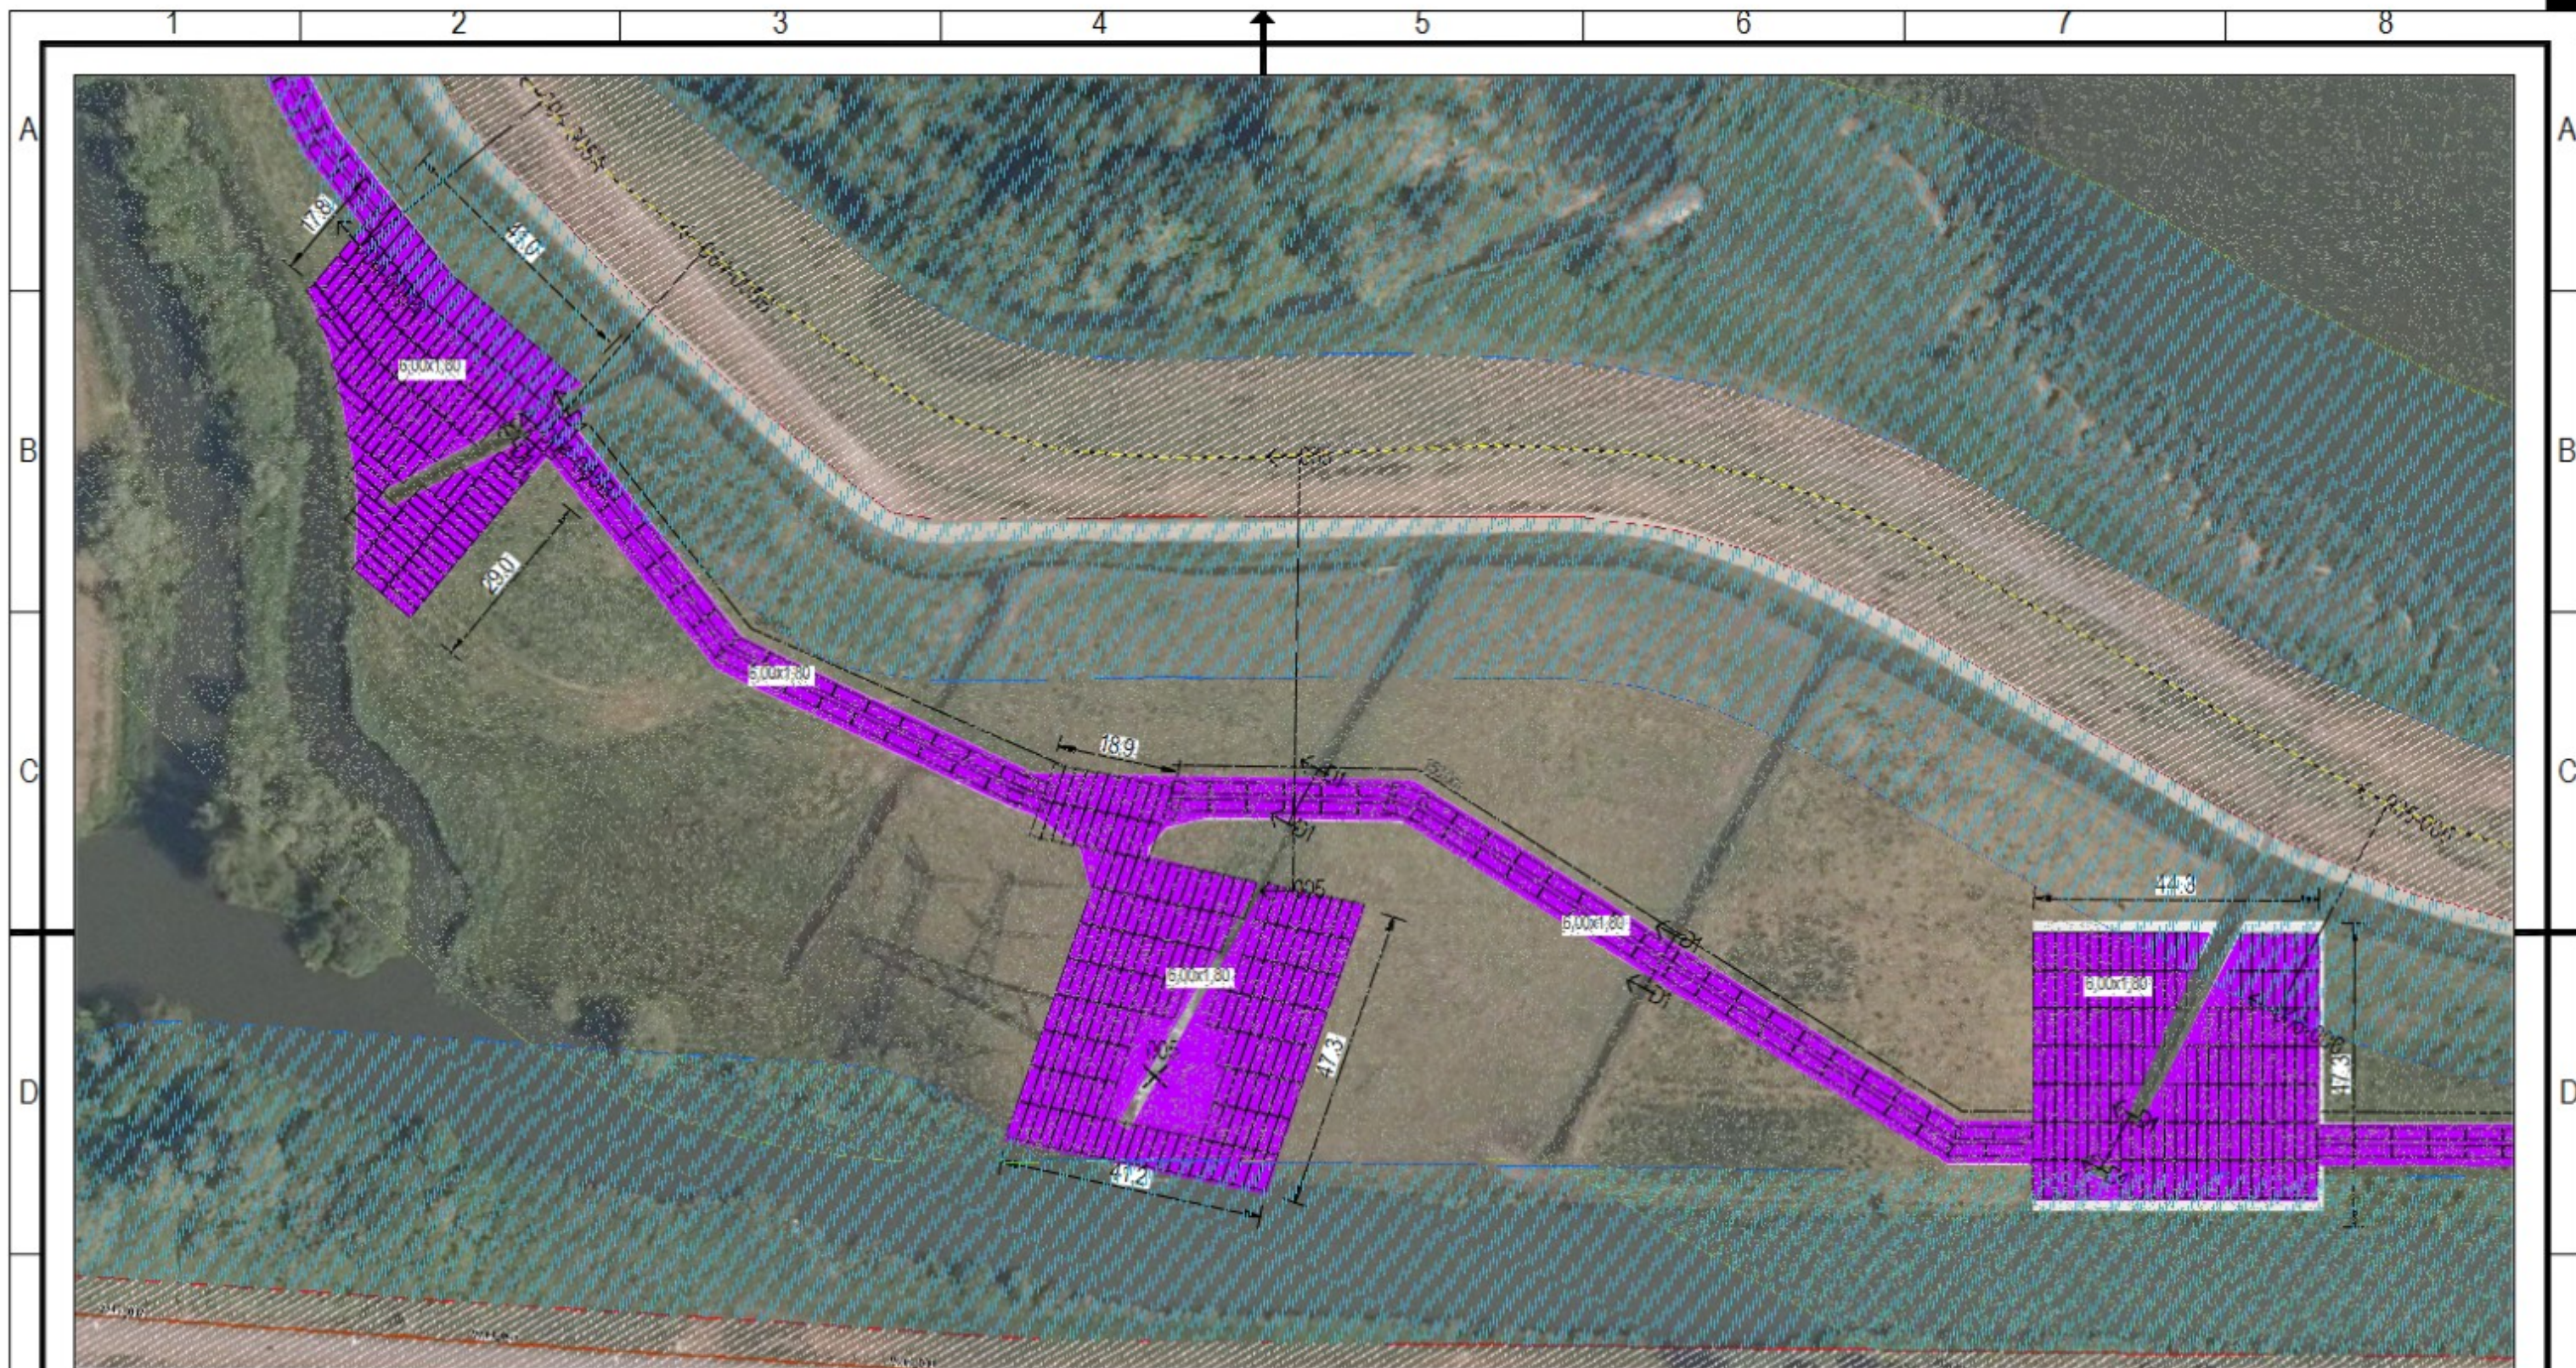

Breedtematen zijn alleen van toepassing op de bouwwegen. Op de bouwterreinen en lierplaatsen wordt over de gehele breedte het pakket toegepast.

	Niet in scope		Type 3: Rijplaten 5,00m Geotextiel 5,25m
	Bestaande weg gebruiken		Type 4: Rijplaten 5,00m Zandpakket ingepakt met geotextiel 30cm Zandpakket 5,25m
	Type 1: Rijplaten 4,00m 30cm Betongranulaat 4,00m Geotextiel 4,20m		Type 5: Rijplaten 5,00m Houtschorspakket ingepakt met geotextiel 30cm Houtschorspakket 5,25m
	Type 2: Rijplaten 5,00m Geotextiel 5,25m		Paddenscherm


TenneT Diemen-Lelystad

Bouwplaatsen, lierplaatsen en bouwwegen
Bovenaanzicht

Lierplaats 004-005, 005-006 Mast 005

opgesteld	JRI	par.	d.d. 07-04-2021	blad nr.	03 van 16	blad(en)
gecontroleerd	DBE	par.	d.d. 07-04-2021	formaat	A3	
geautoriseerd	RKW	par.	d.d. 07-04-2021	schaal	1:1000	
status	DEFINITIEF	fase	UO	versie	2.0	doc.nr. 45203085-TKVAGV03




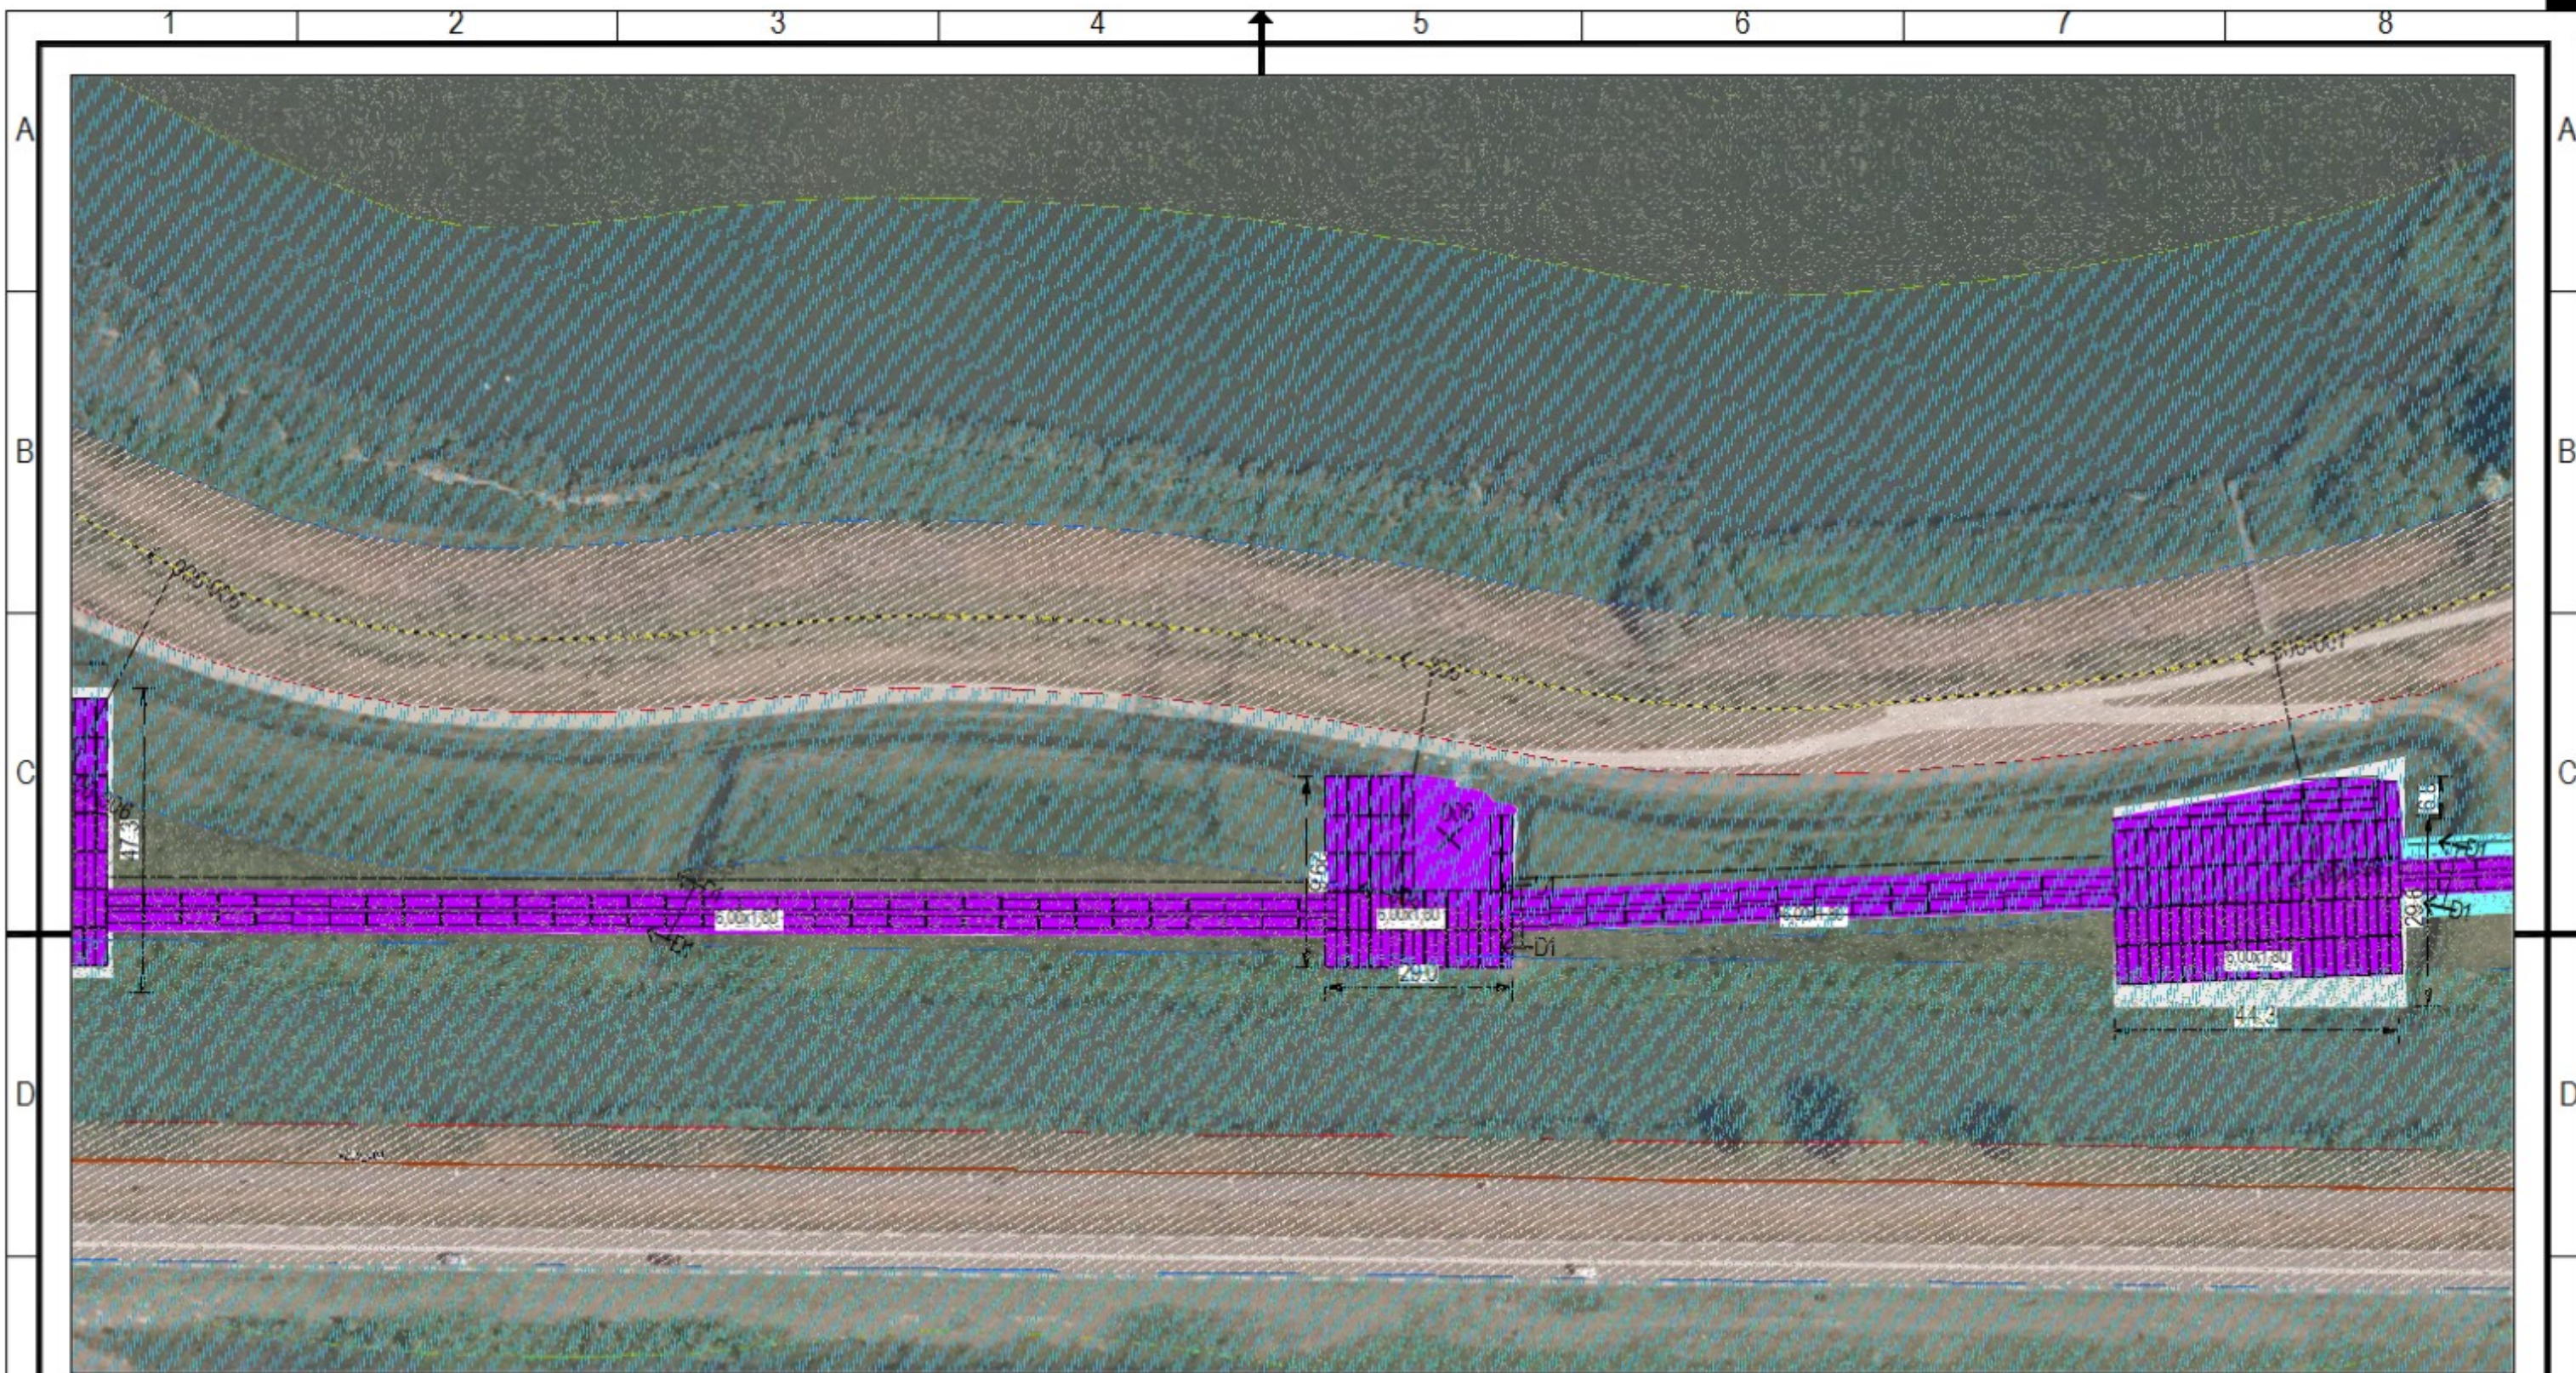

Breedtematen zijn alleen van toepassing op de bouwwegen. Op de bouwterreinen en lierplaatsen wordt over de gehele breedte het pakket toegepast.

	Niet in scope		Type 3: Rijplaten 5,00m Geotextiel 5,25m
	Bestaande weg gebruiken		Type 4: Rijplaten 5,00m Zandpakket ingepakt met geotextiel 30cm Zandpakket 5,25m
	Type 1: Rijplaten 4,00m 30cm Betongranulaat 4,00m Geotextiel 4,20m		Type 5: Rijplaten 5,00m Houtchorspakket ingepakt met geotextiel 30cm Houtchorspakket 5,25m
	Type 2: Rijplaten 5,00m Geotextiel 5,25m		Paddenscherm

	</
--	--	----

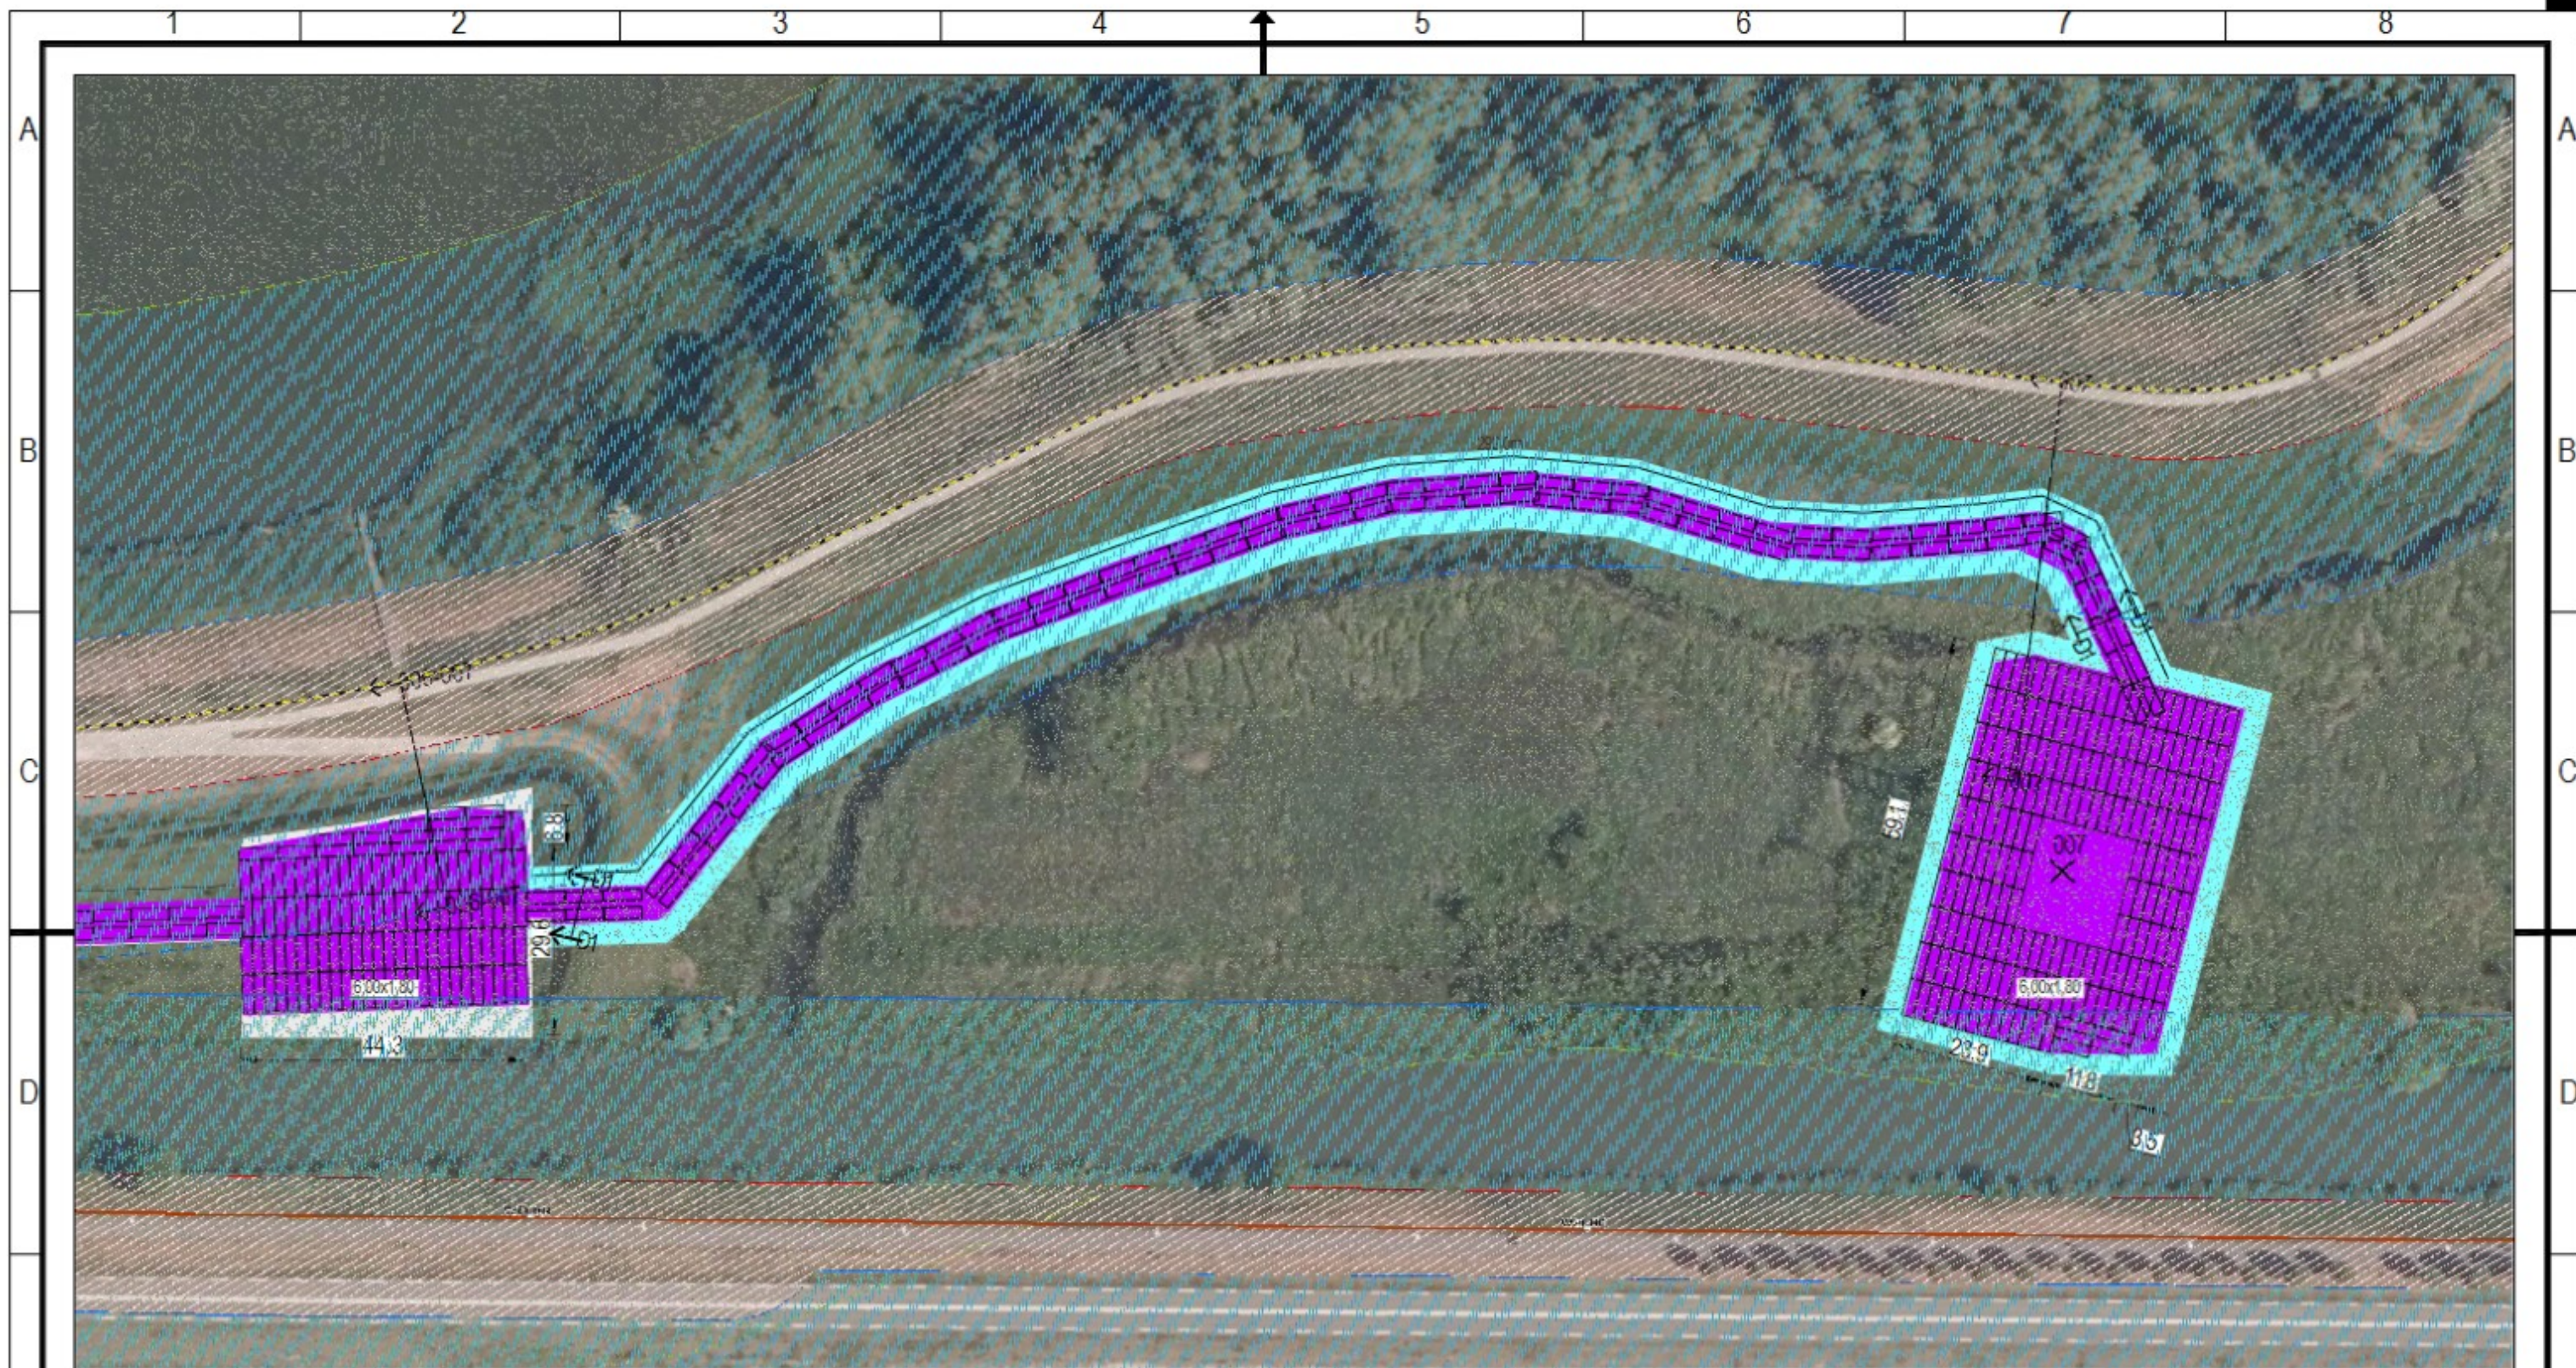

Breedtematen zijn alleen van toepassing op de bouwwegen. Op de bouwterreinen en lierplaatsen wordt over de gehele breedte het pakket toegepast.

	Niet in scope		Type 3: Rijplaten 5,00m Geotextiel 5,25m
	Bestaande weg gebruiken		Type 4: Rijplaten 5,00m Zandpakket ingepakt met geotextiel 30cm Zandpakket 5,25m
	Type 1: Rijplaten 4,00m 30cm Betongranulaat 4,00m Geotextiel 4,20m		Type 5: Rijplaten 5,00m Houtschorspakket ingepakt met geotextiel 30cm Houtschorspakket 5,25m
	Type 2: Rijplaten 5,00m Geotextiel 5,25m		Paddenscherm


						TenneT Diemen-Lelystad				 DURA VERMEER Maak van ambitie	
						Bouwplaatsen, lierplaatsen en bouwwegen Bovenaanzicht					



Breedtematen zijn alleen van toepassing op de bouwwegen. Op de bouwterreinen en lierplaatsen wordt over de gehele breedte het pakket toegepast.

	Niet in scope		Type 3: Rijplaten 5,00m Geotextiel 5,25m
	Bestaande weg gebruiken		Type 4: Rijplaten 5,00m Zandpakket ingepakt met geotextiel 30cm Zandpakket 5,25m
	Type 1: Rijplaten 4,00m 30cm Betongranulaat 4,00m Geotextiel 4,20m		Type 5: Rijplaten 5,00m Houtschorspakket ingepakt met geotextiel 30cm Houtschorspakket 5,25m
	Type 2: Rijplaten 5,00m Geotextiel 5,25m		Paddenscherm

						TenneT Diemen-Lelystad			 DURA VERMEER Waar maken van ambities						
						Bouwplaatsen, lierplaatsen en bouwwegen Bovenaanzicht									
						Lierplaats 007-008									
					datum	opgesteld	JRI	par.	d.d. 07-04-2021	blad nr.	06 van 16 blad(en)				
						gecontroleerd	DBE	par.	d.d. 07-04-2021	formaat	A3				
						geautoriseerd	RKW	par.	d.d. 07-04-2021	schaal	1:1000				
						status	DEFINITIEF		fase	UO	versie	2.0	doc.nr.	45203085-TKVAGV06	xxx

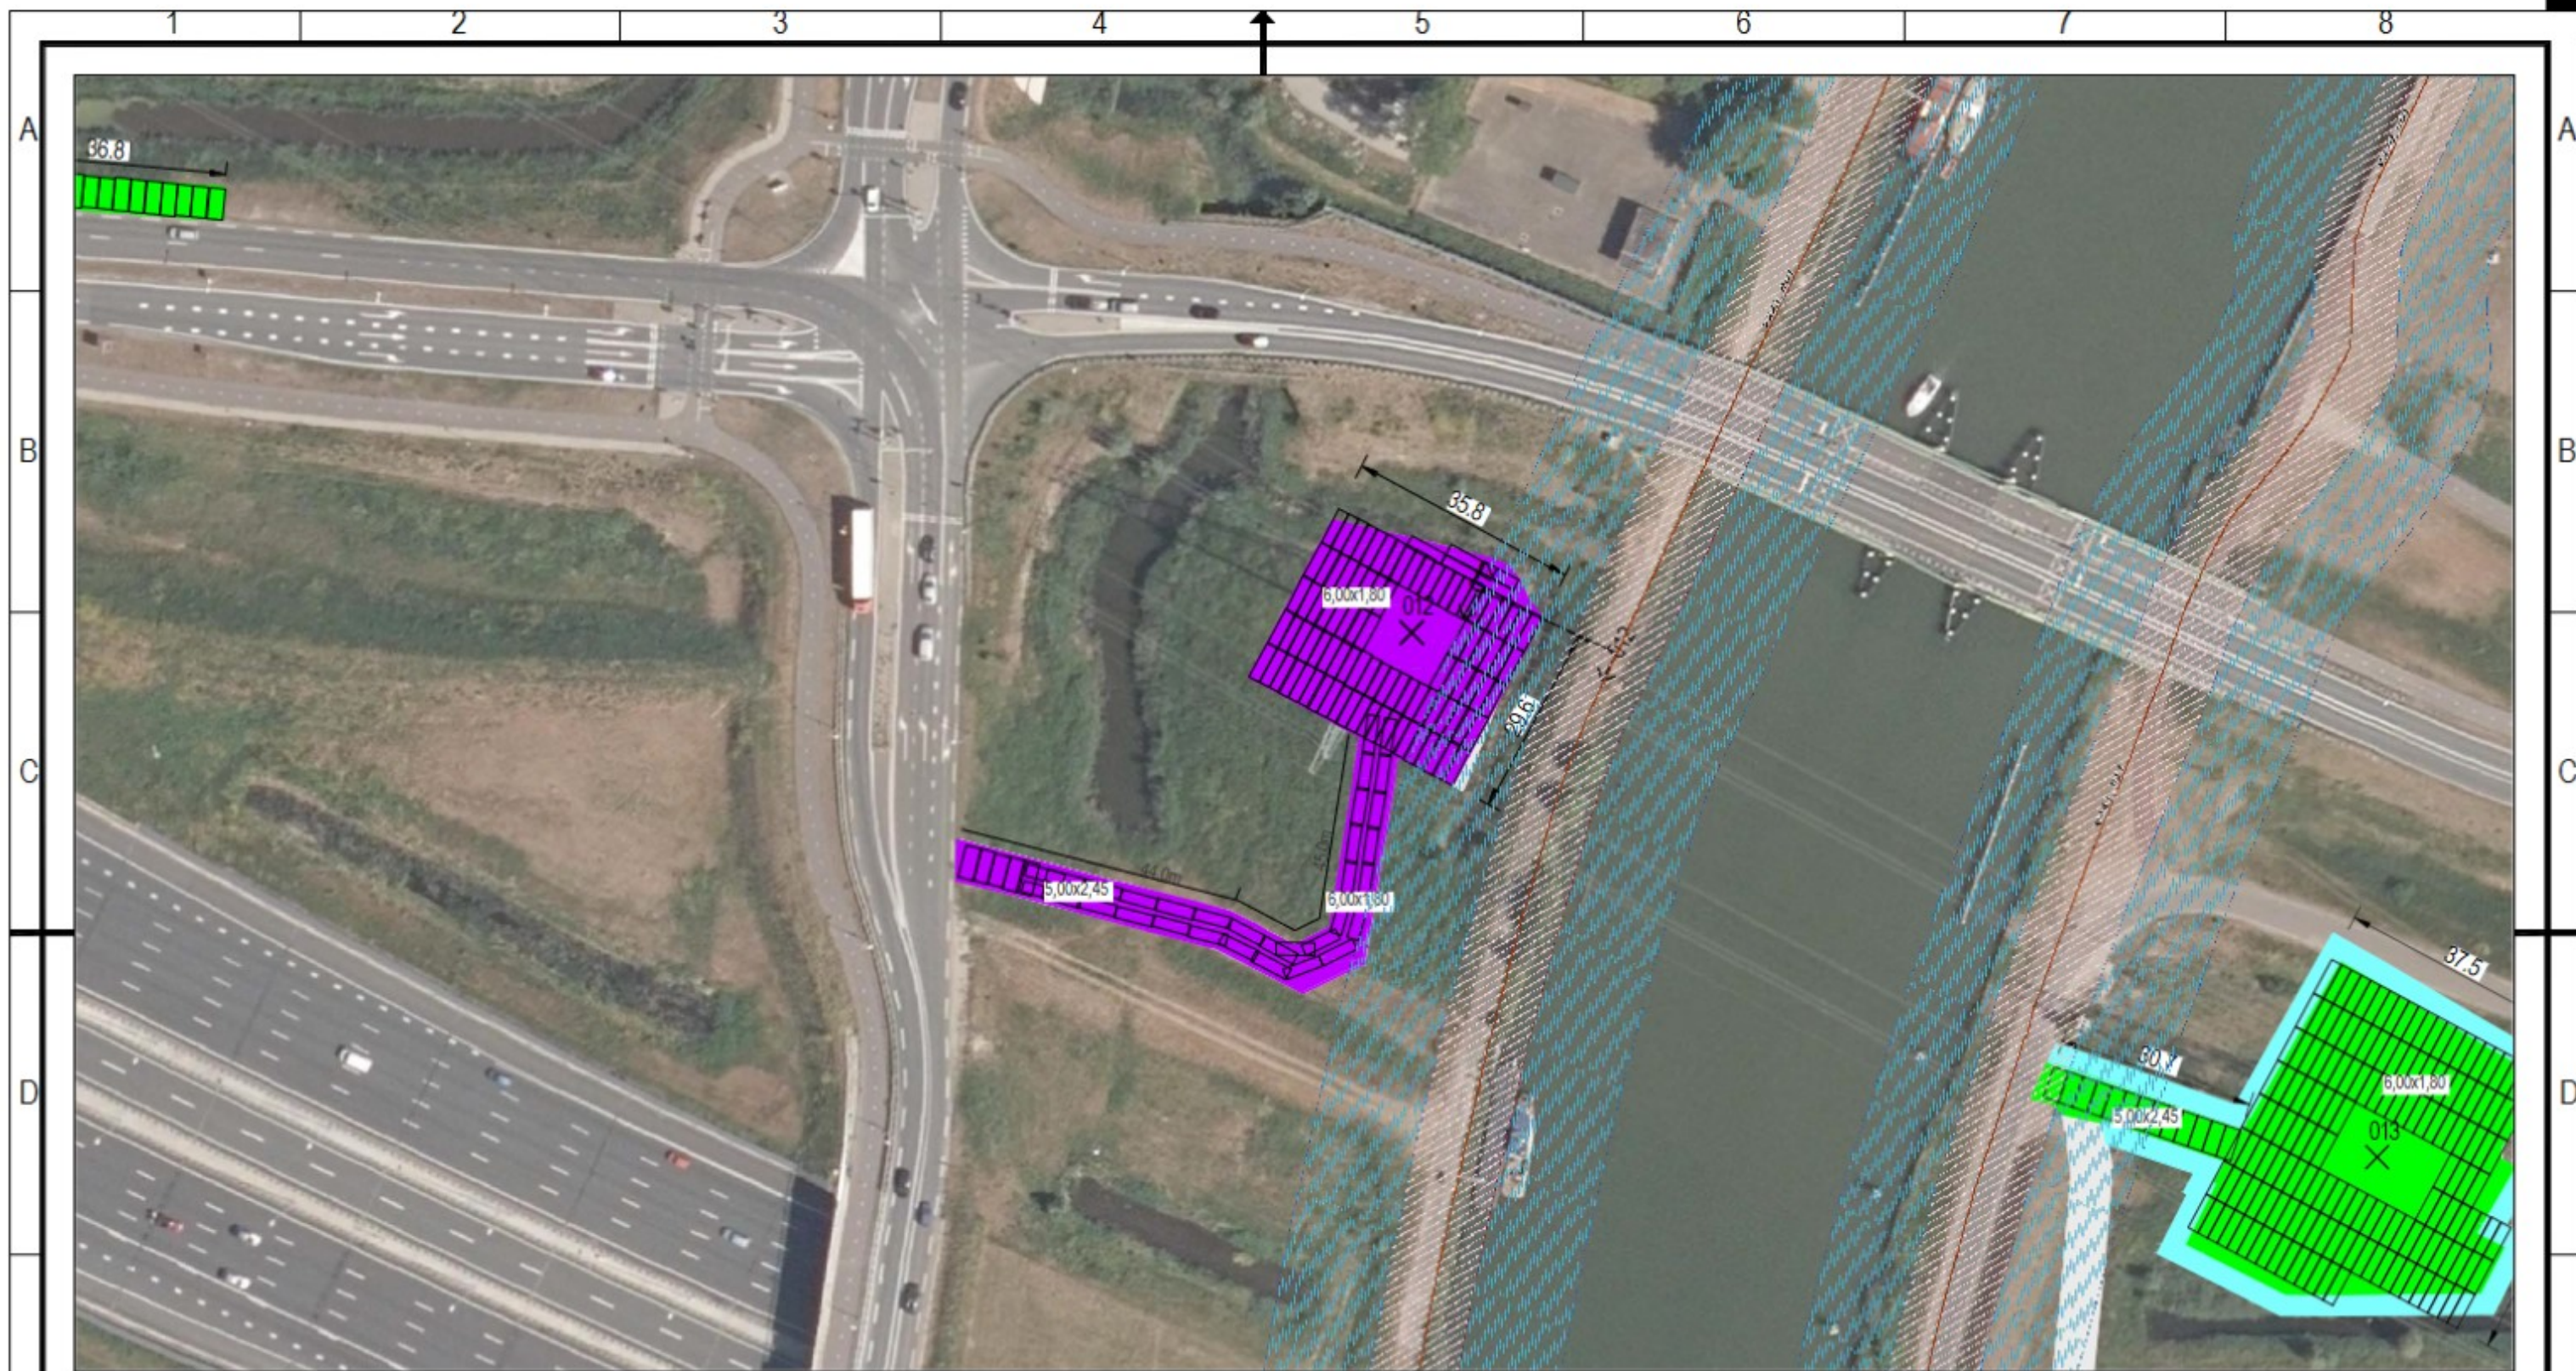

Breedtematen zijn alleen van toepassing op de bouwwegen. Op de bouwterreinen en lierplaatsen wordt over de gehele breedte het pakket toegepast.

	Niet in scope		Type 3: Rijplaten 5,00m Geotextiel 5,25m
	Bestaande weg gebruiken		Type 4: Rijplaten 5,00m Zandpakket ingepakt met geotextiel 30cm Zandpakket 5,25m
	Type 1: Rijplaten 4,00m 30cm Betongranulaat 4,00m Geotextiel 4,20m		Type 5: Rijplaten 5,00m Houtchorspakket ingepakt met geotextiel 30cm Houtchorspakket 5,25m
	Type 2: Rijplaten 5,00m Geotextiel 5,25m		Paddenscherm

						TenneT Diemen-Lelystad				 Waarmaken van ambities				
						Bouwplaatsen, lierplaatsen en bouwwegen Bovenaanzicht								
						Mast 012								
					datum	opgesteld	JRI	par.	d.d. 07-04-2021	blad nr.	07 van 16 blad(en)			
						gecontroleerd	DBE	par.	d.d. 07-04-2021	formaat	A3			
						geautoriseerd	RKW	par.	d.d. 07-04-2021	schaal	1:1000			
						status	DEFINITIEF	fase	UO	versie	2.0	doc.nr.	45203085-TKVAGV07	xxx



Breedtematen zijn alleen van toepassing op de bouwwegen. Op de bouwterreinen en lierplaatsen wordt over de gehele breedte het pakket toegepast.

	Niet in scope		Type 3: Rijplaten 5,00m Geotextiel 5,25m
	Bestaande weg gebruiken		Type 4: Rijplaten 5,00m Zandpakket ingepakt met geotextiel 30cm Zandpakket 5,25m
	Type 1: Rijplaten 4,00m 30cm Betongranulaat 4,00m Geotextiel 4,20m		Type 5: Rijplaten 5,00m Houtschorspakket ingepakt met geotextiel 30cm Houtschorspakket 5,25m
	Type 2: Rijplaten 5,00m Geotextiel 5,25m		Paddenscherm


TenneT Diemen-Lelystad				 DURA VERMEER Waar maken van ambities			
Bouwplaatsen, lierplaatsen en bouwwegen							
Bovenaanzicht							
Lierplaats 014-015							
opgesteld	JRI	par.	d.d. 07-04-2021	blad nr.	08	van	16
gecontroleerd	DBE	par.	d.d. 07-04-2021	formaat	A3		
geautoriseerd	RKW	par.	d.d. 07-04-2021	schaal	1:1000		
status	DEFINITIEF	fase	UO	versie	2.0	doc.nr.	45203085-TKVAGV08
				xxx			




Breedtematen zijn alleen van toepassing op de bouwwegen. Op de bouwterreinen en llerplaatsen wordt over de gehele breedte het pakket toegepast.

	Niet in scope		Type 3: Rijplaten 5,00m Geotextiel 5,25m
	Bestaande weg gebruiken		Type 4: Rijplaten 5,00m Zandpakket ingepakt met geotextiel 30cm Zandpakket 5,25m
	Type 1: Rijplaten 4,00m 30cm Betongranulaat 4,00m Geotextiel 4,20m		Type 5: Rijplaten 5,00m Houtschorspakket ingepakt met geotextiel 30cm Houtschorspakket 5,25m
	Type 2: Rijplaten 5,00m Geotextiel 5,25m		Paddenscherm

						TenneT Diemen-Lelystad				 DURA VERMEER Waarmaken van ambities	
						Bouwplaatsen, llerplaatsen en bouwwegen Bovenaanzicht					
						Lierplaats 021-022					
					datum	opgesteld	JRI	par.	d.d. 07-04-2021	blad nr.	09 van 16 blad(en)
						gecontroleerd	DBE	par.	d.d. 07-04-2021	formaat	A3
						geautoriseerd	RKW	par.	d.d. 07-04-2021	schaal	1:1000
					wijz.	status DEFINITIEF		fase UO	versie 2.0	doc.nr. 45203085-TKVAGV09	xxx

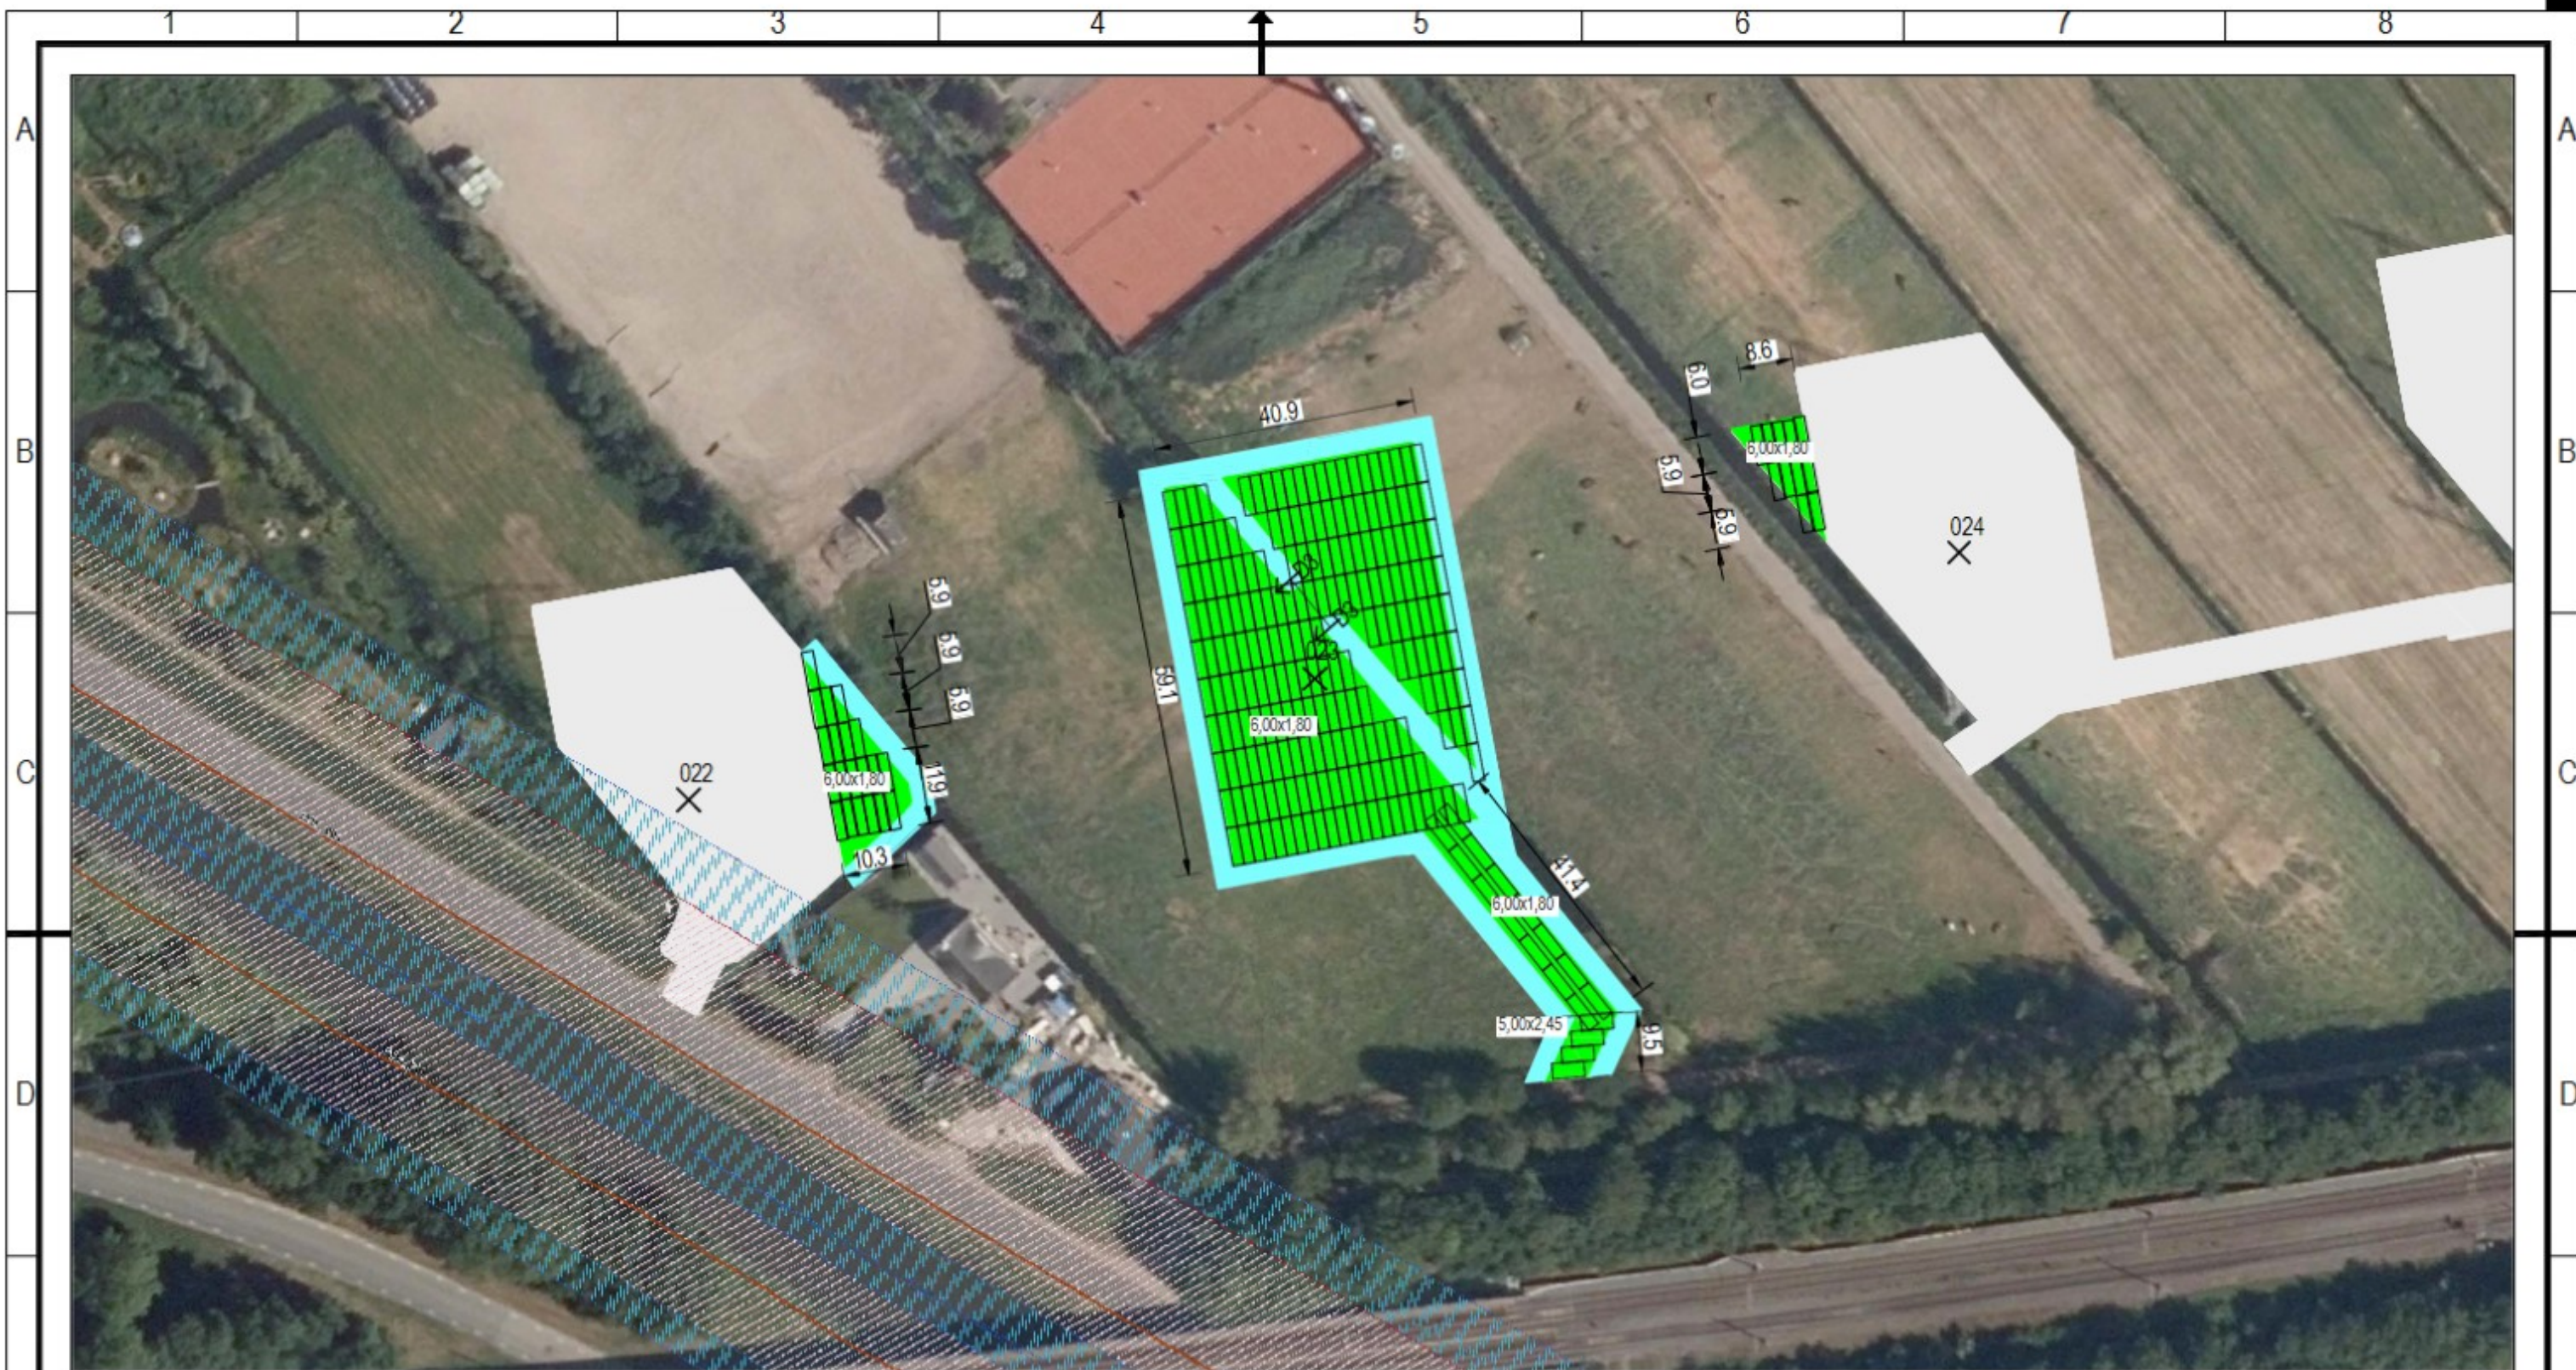

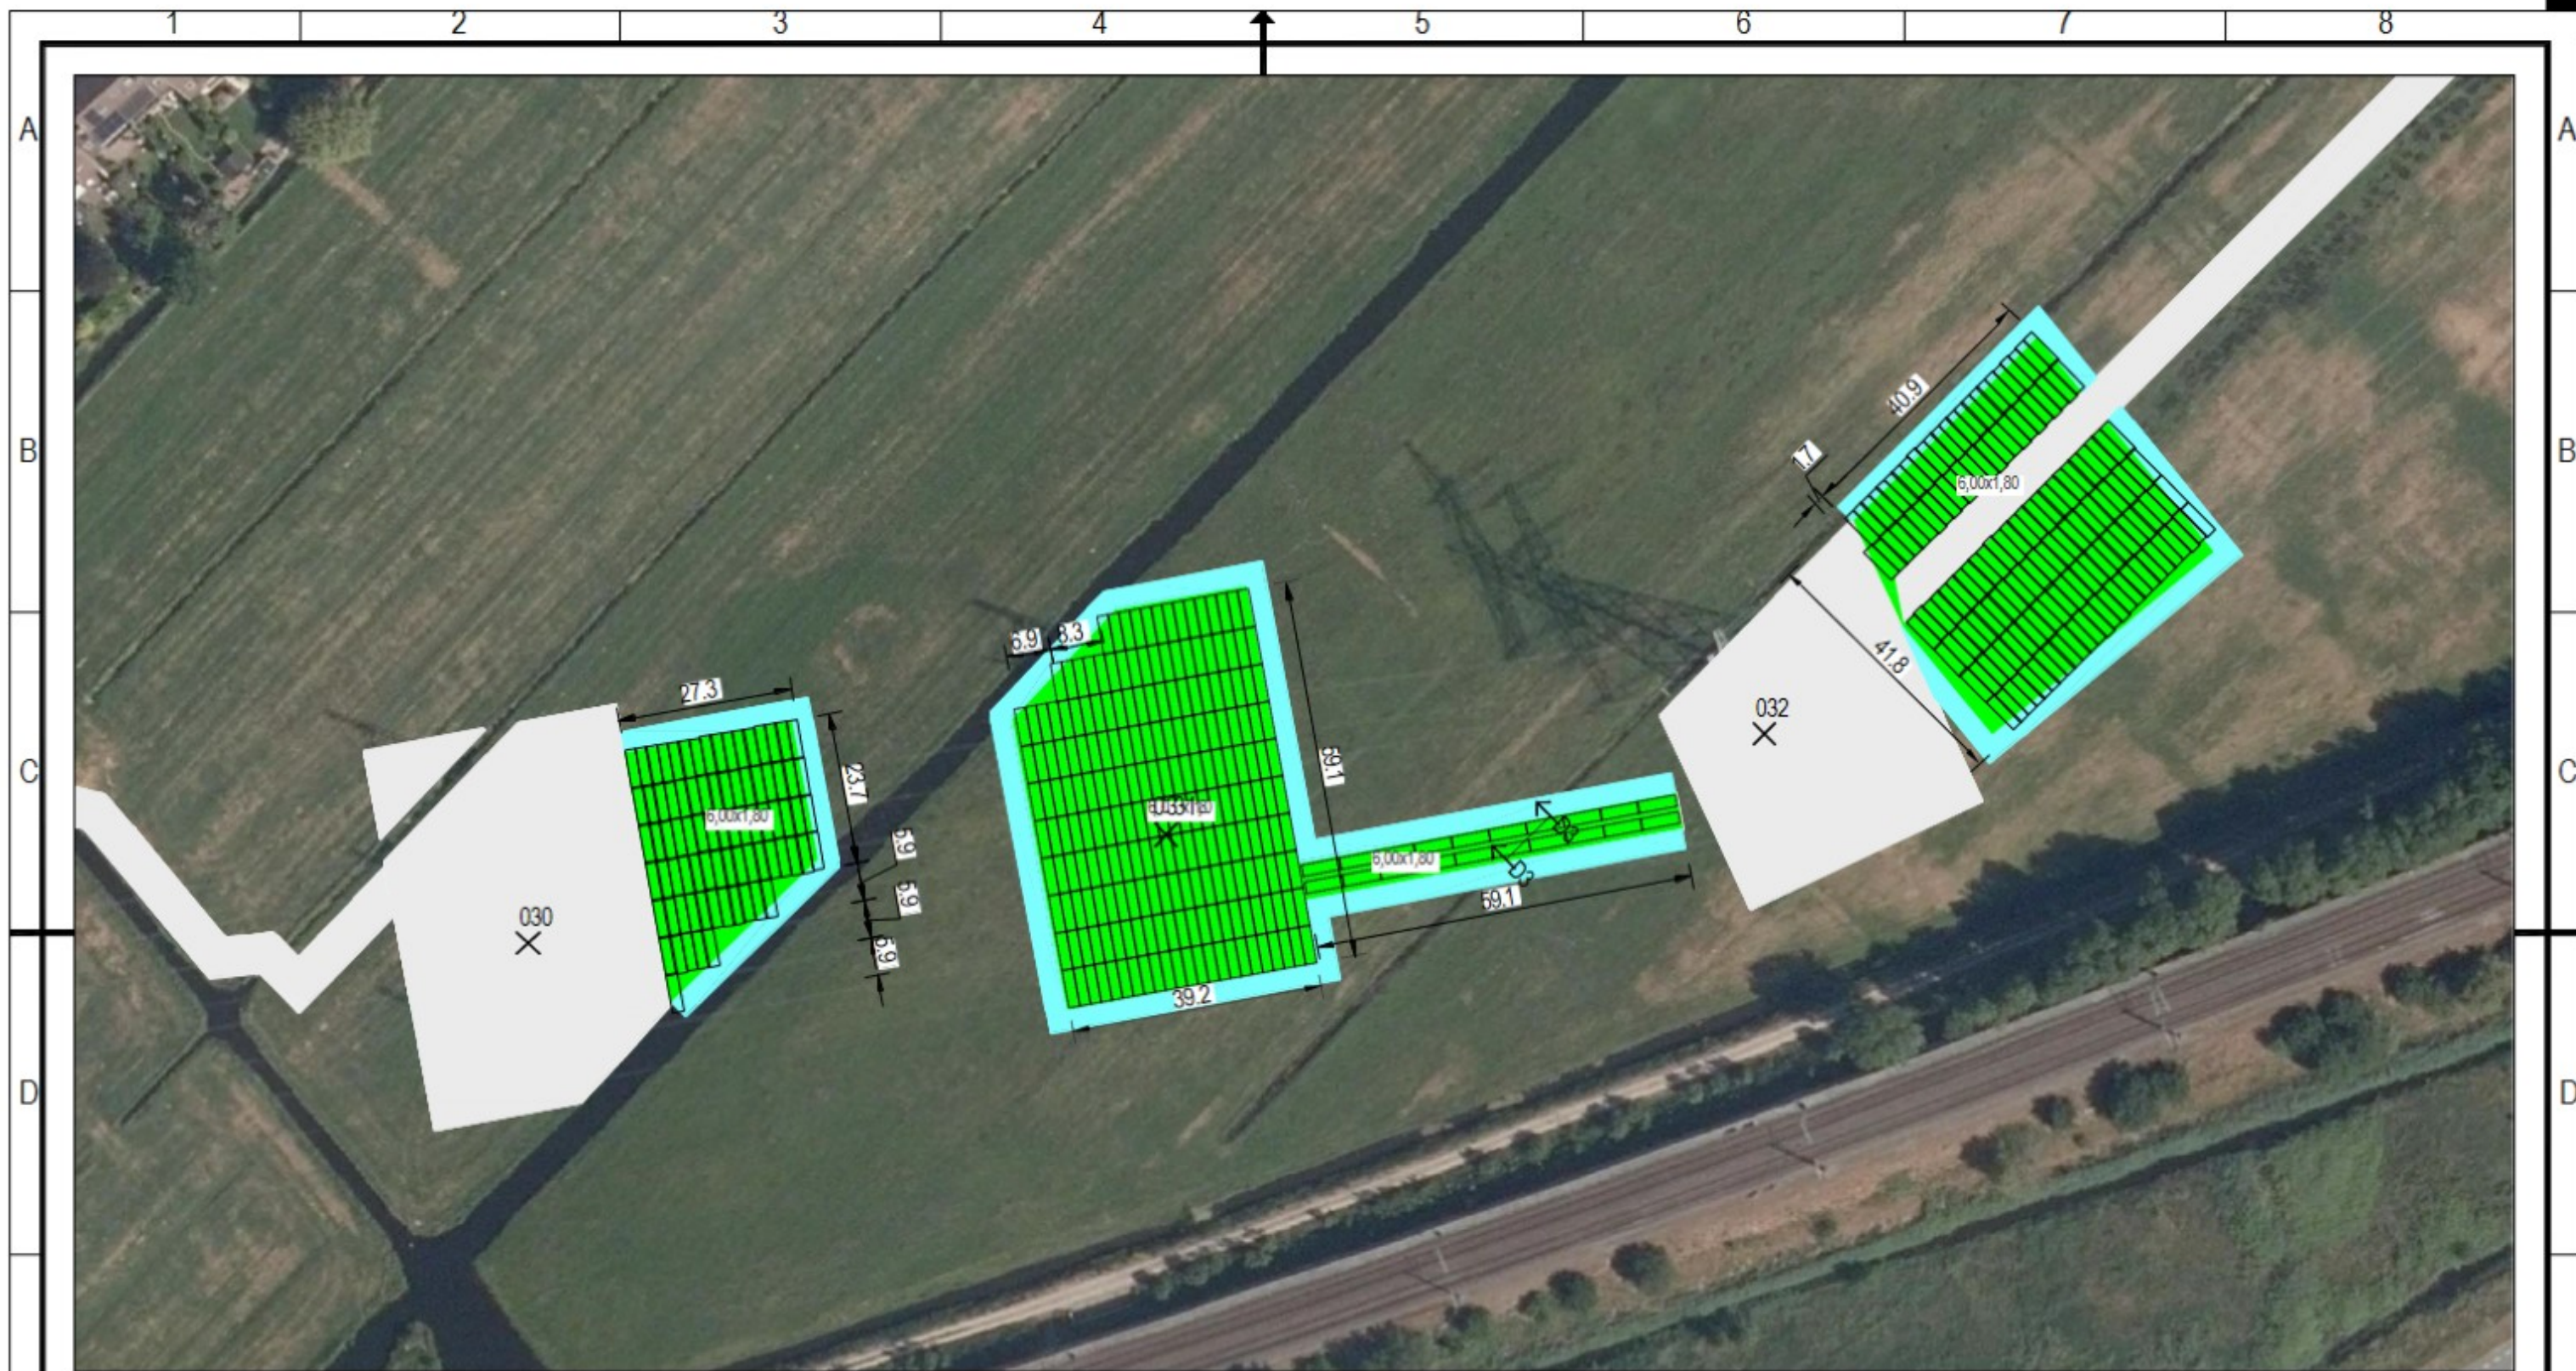

Breedtematen zijn alleen van toepassing op de bouwwegen. Op de bouwterreinen en lierplaatsen wordt over de gehele breedte het pakket toegepast.

	Niet in scope		Type 3: Rijplaten 5,00m Geotextiel 5,25m
	Bestaande weg gebruiken		Type 4: Rijplaten 5,00m Zandpakket ingepakt met geotextiel 30cm Zandpakket 5,25m
	Type 1: Rijplaten 4,00m 30cm Betongranulaat 4,00m Geotextiel 4,20m		Type 5: Rijplaten 5,00m Houtschorspakket ingepakt met geotextiel 30cm Houtschorspakket 5,25m
	Type 2: Rijplaten 5,00m Geotextiel 5,25m		Paddenscherm


						TenneT Diemen-Lelystad				 Waarmaken van ambities				
						Bouwplaatsen, lierplaatsen en bouwwegen Bovenaanzicht								
							Mast 031							
					datum	opgesteld	JRI	par.	d.d. 07-04-2021	blad nr.	11 van 16 blad(en)			
						gecontroleerd	DBE	par.	d.d. 07-04-2021	formaat	A3			
						geautoriseerd	RKW	par.	d.d. 07-04-2021	schaal	1:1000			
						status	DEFINITIEF	fase	UO	versie	2.0	doc.nr.	45203085-TKVAGV11	xxxx



Breedtematen zijn alleen van toepassing op de bouwwegen. Op de bouwterreinen en lierplaatsen wordt over de gehele breedte het pakket toegepast.

	Niet in scope		Type 3: Rijplaten 5,00m Geotextiel 5,25m
	Bestaande weg gebruiken		Type 4: Rijplaten 5,00m Zandpakket ingepakt met geotextiel 30cm Zandpakket 5,25m
	Type 1: Rijplaten 4,00m 30cm Betongranulaat 4,00m Geotextiel 4,20m		Type 5: Rijplaten 5,00m Houtschorspakket ingepakt met geotextiel 30cm Houtschorspakket 5,25m
	Type 2: Rijplaten 5,00m Geotextiel 5,25m		Paddenscherm

						TenneT Diemen-Lelystad				 DURA VERMEER Waarmaken van ambities				
						Bouwplaatsen, lierplaatsen en bouwwegen Bovenaanzicht								
							Lierplaats 033-034AB							
					datum	opgesteld	JRI	par.	d.d. 07-04-2021	blad nr.	12 van 16 blad(en)			
						gecontroleerd	DBE	par.	d.d. 07-04-2021	formaat	A3			
						geautoriseerd	RKW	par.	d.d. 07-04-2021	schaal	1:1000			
						status	DEFINITIEF	fase	UO	versie	2.0	doc.nr.	45203085-TKVAGV12	xxx

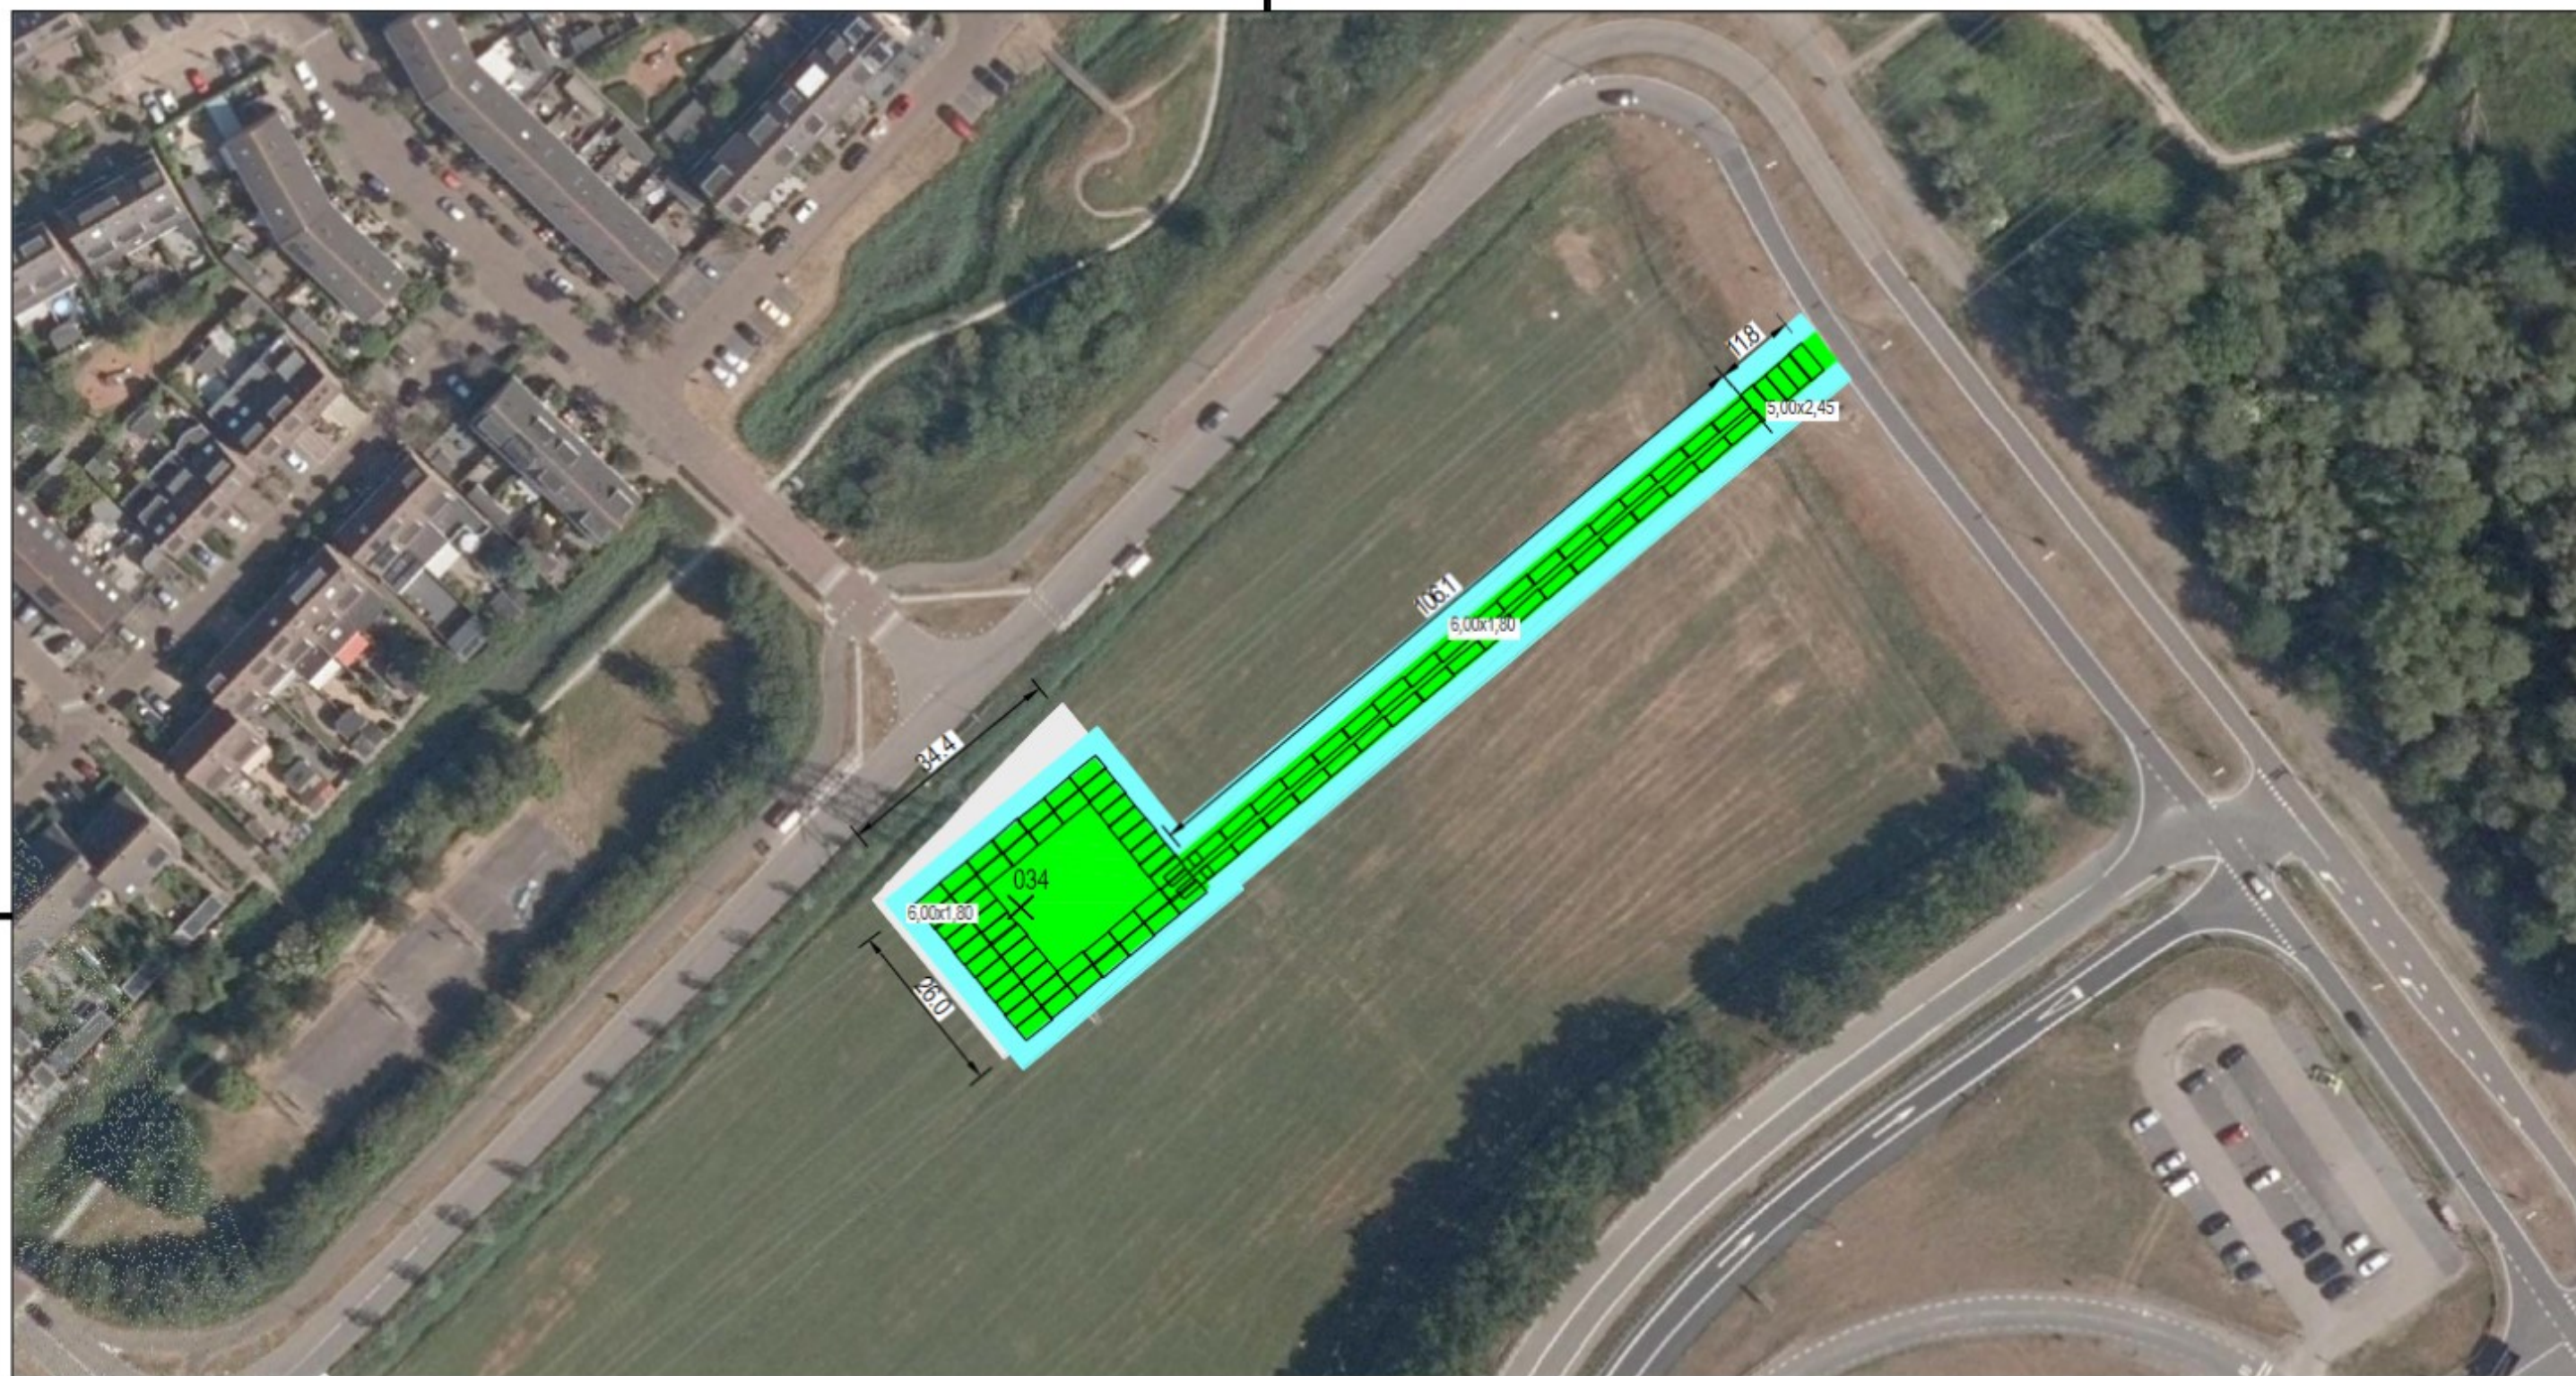

Breedtematen zijn alleen van toepassing op de bouwwegen. Op de bouwterreinen en lierplaatsen wordt over de gehele breedte het pakket toegepast.



Niet in scope



Bestaande weg gebruiken



Type 1:
Rijplaten 4,00m
30cm Betongranulaat 4,00m
Geotextiel 4,20m



Type 2:
Rijplaten 5,00m
Geotextiel 5,25m




Type 3:
Rijplaten 5,00m
Geotextiel 5,25m



Type 4:
Rijplaten 5,00m
Zandpakket ingepakt met geotextiel
30cm Zandpakket 5,25m



Type 5:
Rijplaten 5,00m
Houtschorspakket ingepakt met geotextiel
30cm Houtschorspakket 5,25m

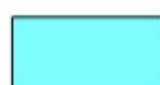

Paddenscherm

						TenneT Diemen-Lelystad				 DURA VERMEER Waarmaken van ambities				
						Bouwplaatsen, lierplaatsen en bouwwegen Bovenaanzicht								
							Mast 034							
					datum	opgesteld	JRI	par.	d.d. 07-04-2021	blad nr.	13	van	16	blad(en)
						gecontroleerd	DBE	par.	d.d. 07-04-2021	formaat	A3			
						geautoriseerd	RKW	par.	d.d. 07-04-2021	schaal	1:1000			
							status	fase	versie	doc.nr.	xxx			
							DEFINITIEF	UO	2.0	45203085-TKVAGV13				



Breedtematen zijn alleen van toepassing op de bouwwege. Op de bouwterreinen en liepplaatsen wordt over de gehele breedte het pakket toegepast.

	Niet in scope		Type 3: Rijplaten 5,00m Geotextiel 5,25m
	Bestaande weg gebruiken		Type 4: Rijplaten 5,00m Zandpakket ingepakt met geotextiel 30cm Zandpakket 5,25m
	Type 1: Rijplaten 4,00m 30cm Betongranulaat 4,00m Geotextiel 4,20m		Type 5: Rijplaten 5,00m Houtchorspakket ingepakt met geotextiel 30cm Houtchorspakket 5,25m
	Type 2: Rijplaten 5,00m Geotextiel 5,25m		Paddenscherf

							TenneT Diemen-Lelystad	 DURA VERMEER Waar maken van ambities
					wijziging	Bouwplaatsen, lierplaatsen en bouwwegen Bovenaanzicht		
					get.	Mast 035-036 N		
					datum	opgesteld JRI par. d.d. 07-04-2021	blad nr. 14 van 16 blad(en)	
						gecontroleerd DBE par. d.d. 07-04-2021	formaat A3	
						geautoriseerd RKW par. d.d. 07-04-2021	schaal 1:1000	
					wiz.	status DEFINITIEF fase UO versie 2.0 doc.nr. 45203085-TKVAGV14	xxx	



Breedtematen zijn alleen van toepassing op de bouwwegen. Op de bouwterreinen en lierplaatsen wordt over de gehele breedte het pakket toegepast.

	Niet in scope		Type 3: Rijplaten 5,00m Geotextiel 5,25m
	Bestaande weg gebruiken		Type 4: Rijplaten 5,00m Zandpakket ingepakt met geotextiel 30cm Zandpakket 5,25m
	Type 1: Rijplaten 4,00m 30cm Betongranulaat 4,00m Geotextiel 4,20m		Type 5: Rijplaten 5,00m Houtchorspakket ingepakt met geotextiel 30cm Houtchorspakket 5,25m
	Type 2: Rijplaten 5,00m Geotextiel 5,25m		Paddenscherm

						TenneT Diemen-Lelystad				 Waarmaken van ambities	
						Bouwplaatsen, lierplaatsen en bouwwegen Bovenaanzicht					
						Mast 035-036 Z					
					datum	opgesteld	JRI	par.	d.d. 07-04-2021	blad nr.	15 van 16 blad(en)
						gecontroleerd	DBE	par.	d.d. 07-04-2021	formaat	A3
						geautoriseerd	RKW	par.	d.d. 07-04-2021	schaal	1:1000
						status	fase		versie	doc.nr.	xxxx
						DEFINITIEF	UO		2.0	45203085-TKVAGV15	



Breedtematen zijn alleen van toepassing op de bouwwegen. Op de bouwterreinen en lierplaatsen wordt over de gehele breedte het pakket toegepast.



Niet in scope



Bestaande weg gebruiken



Type 1:
Rijplaten 4,00m
30cm Betongranulaat 4,00m
Geotextiel 4,20m



Type 2:
Rijplaten 5,00m
Geotextiel 5,25m




Type 3:
Rijplaten 5,00m
Geotextiel 5,25m



Type 4:
Rijplaten 5,00m
Zandpakket ingepakt met geotextiel
30cm Zandpakket 5,25m



Type 5:
Rijplaten 5,00m
Houtschorspakket ingepakt met geotextiel
30cm Houtschorspakket 5,25m

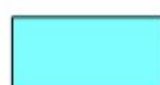

Paddenscherm

						TenneT Diemen-Lelystad			 DURA VERMEER Waarmaken van ambitie		
						Bouwplaatsen, lierplaatsen en bouwwegen Bovenaanzicht					
						Mast 035-036 Z					
					datum	opgesteld	JRI	par.	d.d. 07-04-2021	blad nr.	16 van 16 blad(en)
						gecontroleerd	DBE	par.	d.d. 07-04-2021	formaat	A3
						geautoriseerd	RKW	par.	d.d. 07-04-2021	schaal	1:1000
						status	DEFINITIEF	fase	UO	versie	2.0
										doc.nr.	45203085-TKVAGV16