B1

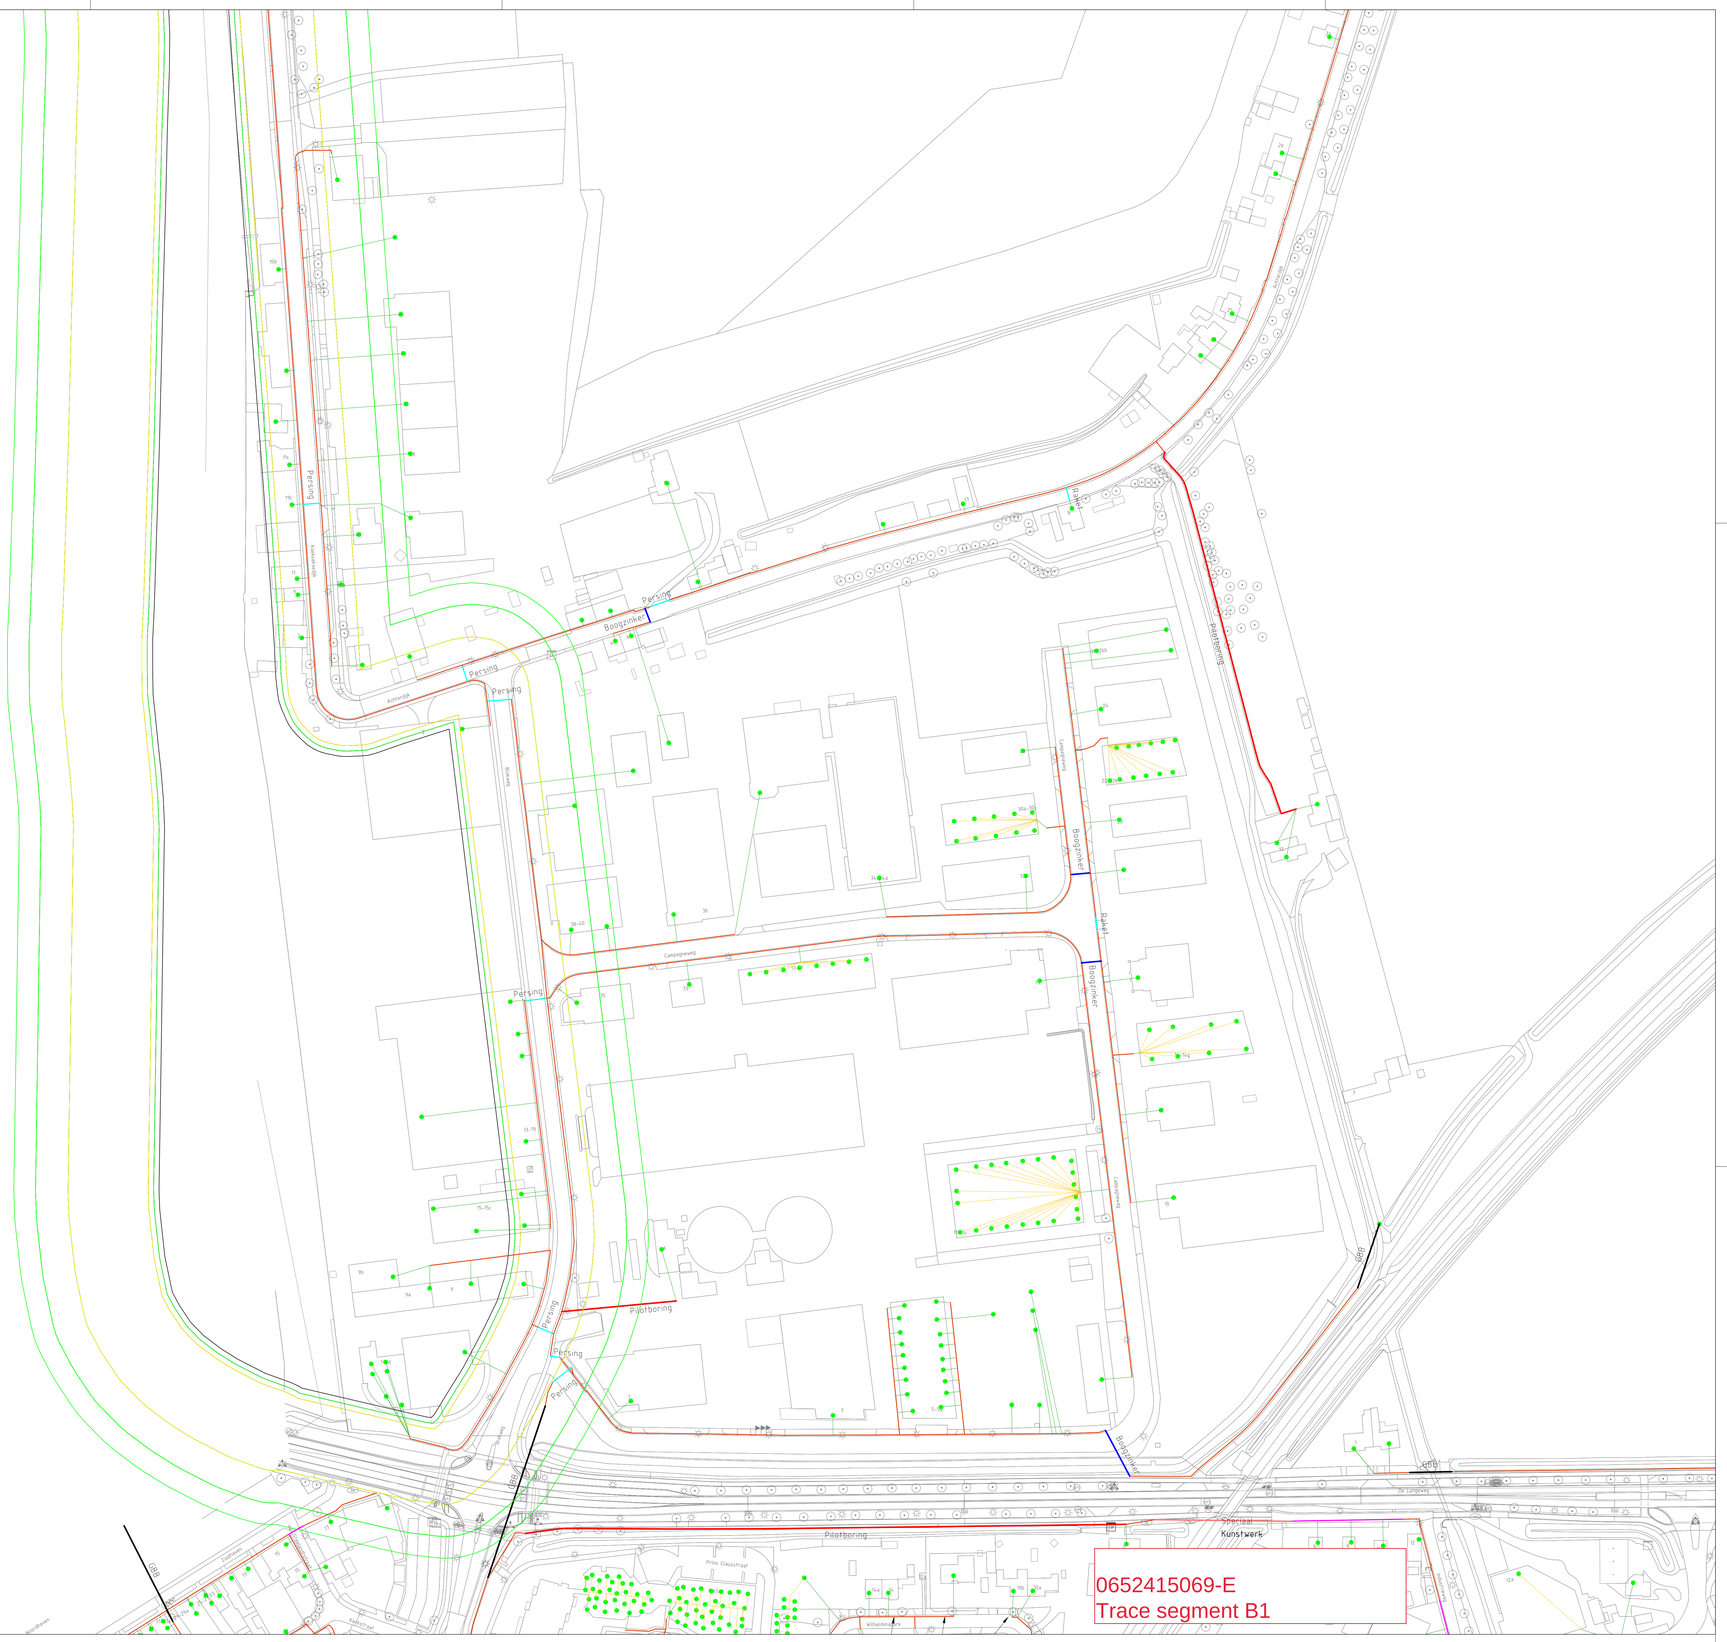

Legenda

- Boogzinker
- Pilotboring
- Gestuurde Boring
- Persing
- Mantelbuis
- Huisaansluittrace
- Hoofdtrace
- Interne route

VERGUNNING

Discipline	FTTP	Versie nr.	V 1.2
Opmerking 1:	Vergunning B1 Zevenbergen-Oost		
Opmerking 2:			
Projectnr. NKM	202016/5000	Projectnr. E-Fiber:	
Project omschrijving: FTTP Fiber to the Premises) Roggenland			

efiber

Schaal	1:1000
Formaat	A0

NKM VERBINDT GENERATIES

Uitgevoerd:	19-11-2020

Wijzigingen			
Gewijzigd	Datum	Gecontr.	Vrijgev.
Diverse	11-01-2021	BV	1
Diverse	01-02-2021	BV	2