


B 2

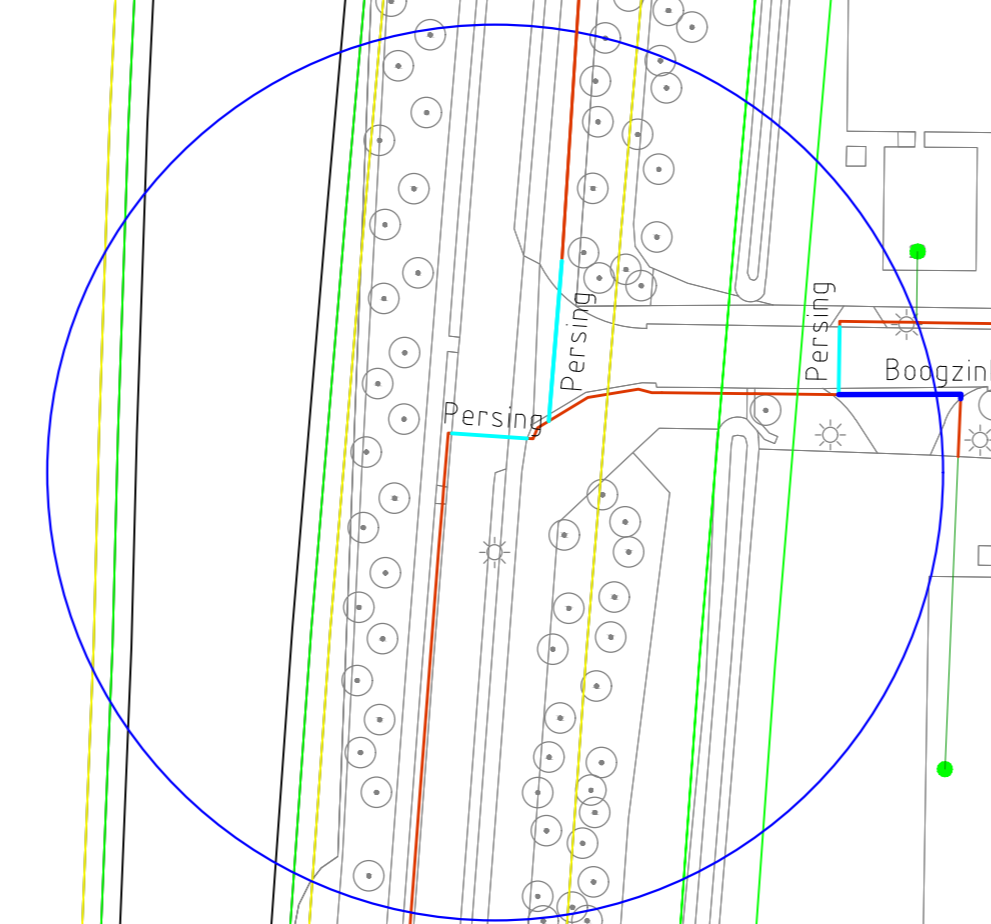

0652415069-F
Tracé segment B2

Legenda

	Boogzinker
	Plafondring
	Gesluurde Boring
	Persing
	Manthelibus
	Muisaansluittrace
	Hoofdroute
	Interne route

VERGUNNING

Discipline: FHP	Versie: V 11	Schaal: 1:1000	Uitgever: 05-10-2020
Opmerking 1: Vergunning B2 Zeebergen-Oost		Formaat: A0	Wisselen:
Opmerking 2:			Gewijzigd: Datum: Geautoriseerd:
Projector: NKM	202065010	Projector: E-Fiber	Datum: 11-01-2021 PV 1
Project omschrijving: FHP Fiber to the Premises/Koggestrand			

efiber **NKM**
VERBODT REPRODUCTIE

Alle rechten voorbehouden. Het is niet toegestaan de afbeelding te kopiëren, te verspreiden of anderszins openbaar te maken. De afbeelding is auteursrechtelijk beschermd.