



Doorsnede tekening
Schaal 1: 200

DW03 Dwarsprofiel A-A Koekoeksedijk

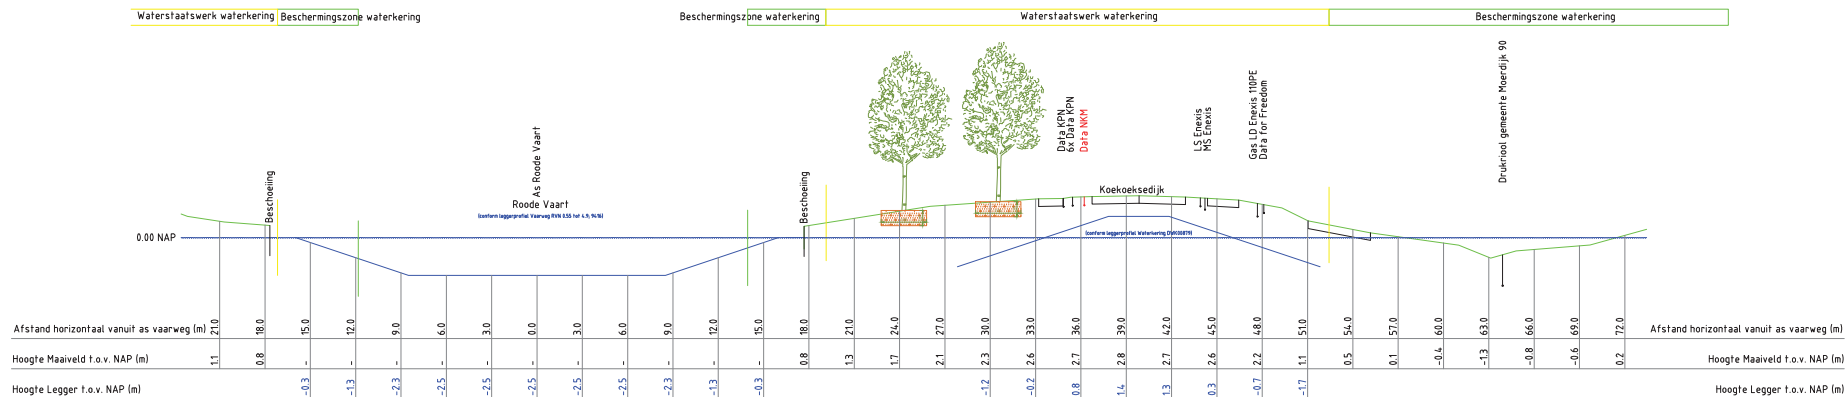

Situatie tekening
Schaal 1: 500

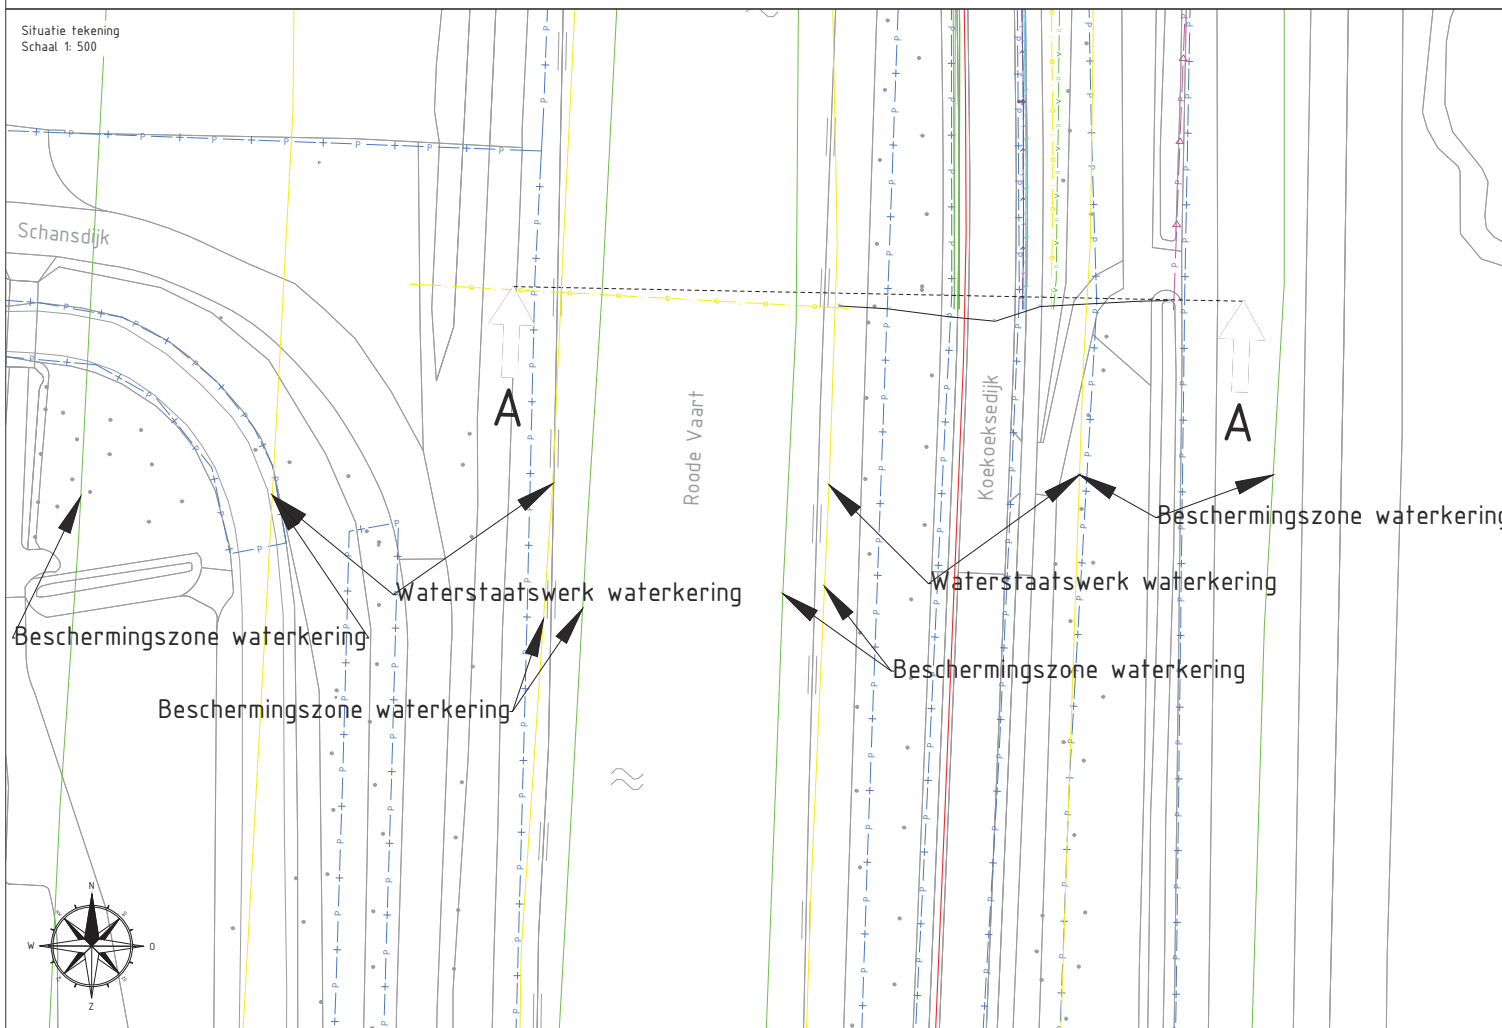

D				
C	Leggerprofiel waterkering WS toegevoegd			18-03-2021
B	Leggerprofiel vaarweg WS toegevoegd			17-03-2021
A	Maatvoering toegevoegd aan dwarsprofiel			16-03-2021
Wijz.	Omschrijving	Getekend	Goedgekeurd	Datum
Projectomschrijving: Kunstwerken project E-fiber / F11P Moerdijk				
Locatie: Koekoeksedijk te Zevenbergen				
Onderdeel: DW03 Koekoeksedijk				
Tekeningnummer: 20_20905-01-DW03-P	Projectnummer: 20/20905			
Opdrachtgever: NKM Network Services BV				
Projectnummer opdrachtgever: -				
Getekend:	Formaat: A2	Vrijgave voor uitvoering:		
Datum: 01-03-2021	Status: VERGUNNING			



Simon Homburgstraat 17
5431 NN Cuijk

www.hollanddrilling.nl
info@hollanddrilling.nl
Tel: 0485 - 74 50 40

