



Waferstaatswerk waferkering

P01 Dwarsprofiel A-A Markdijk

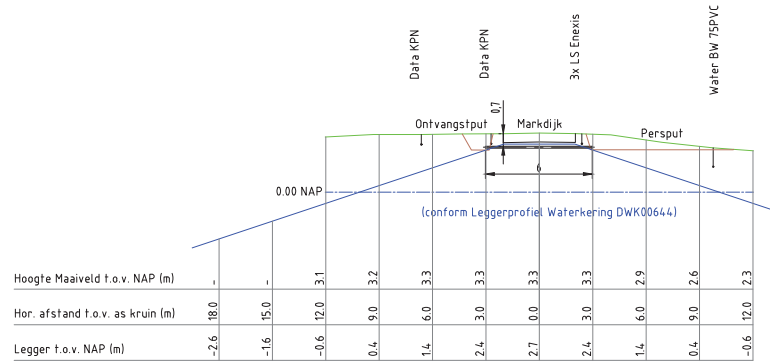

Situatie tekening
Schaal 1: 250

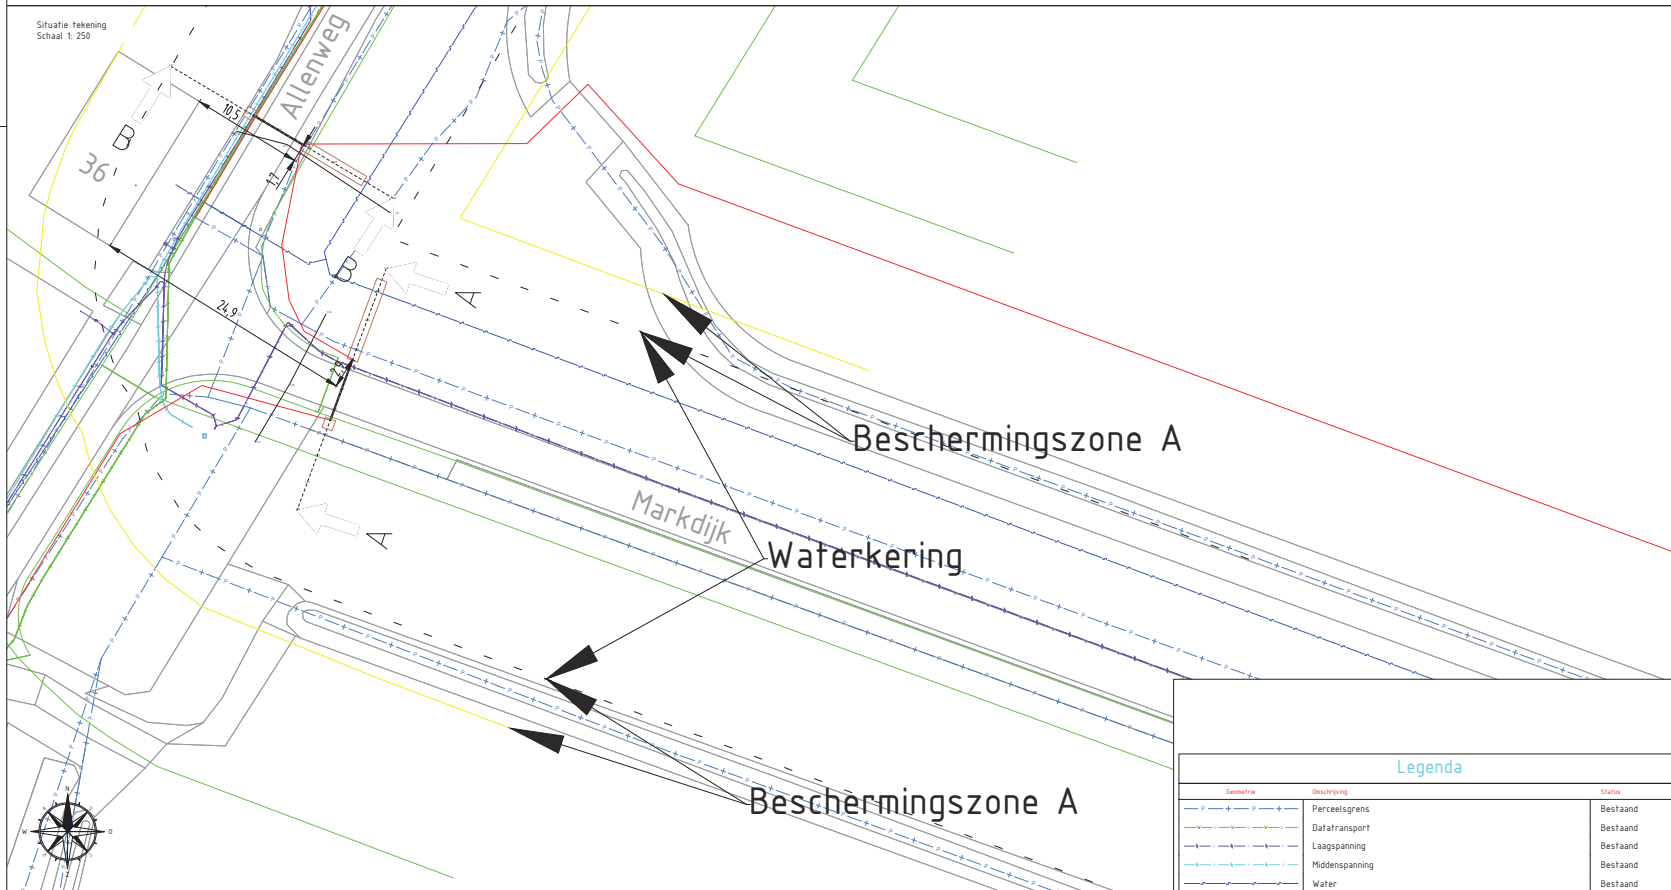

Detail

1x Ø 114 mm Staal
t.b.v. mantelbuis (glasvezel)

Legenda

Geometrie	Omschrijving	Status
	Perceetsgrens	Bestaand
	Datatransport	Bestaand
	Laagspanning	Bestaand
	Middenspanning	Bestaand
	Water	Bestaand

Opmerking voor P02 zie tekening 20_20905-02-P02-P

D			
C			
B	Persbuis onhoog gebracht		31-03-2021
A	Leggerprofiel waferkering WS toegevoegd		19-03-2021
Wijz.	Omschrijving	Getekend	Goedgekeurd Datum Vrijgave
Projectomschrijving Kunstwerken project E-fiber / F11P Meerdijk Localie: Markdijk / Allenweg t.h.v. 36 te Zevenbergen			
Onderdeel: P01 1x Ø 114 mm St, lengte 6 m ¹		Projectnummer: 20_20905-02-P01-P	
Tekeningnummer: 20_20905-02-P01-P		Status: VERGUNNING	
Opdrachtgever: NKM Network Services BV		Vrijgave voor uitvoering:	
Projectnummer opdrachtgever: -		Formaat: A1	
Datum: 02-03-2021		Status: VERGUNNING	

holland drilling

Simon Homburgstraat 17
5431 NN Cuijk
www.hollanddrilling.nl
info@hollanddrilling.nl
Tel. 0485 - 74 50 40