
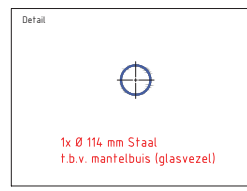
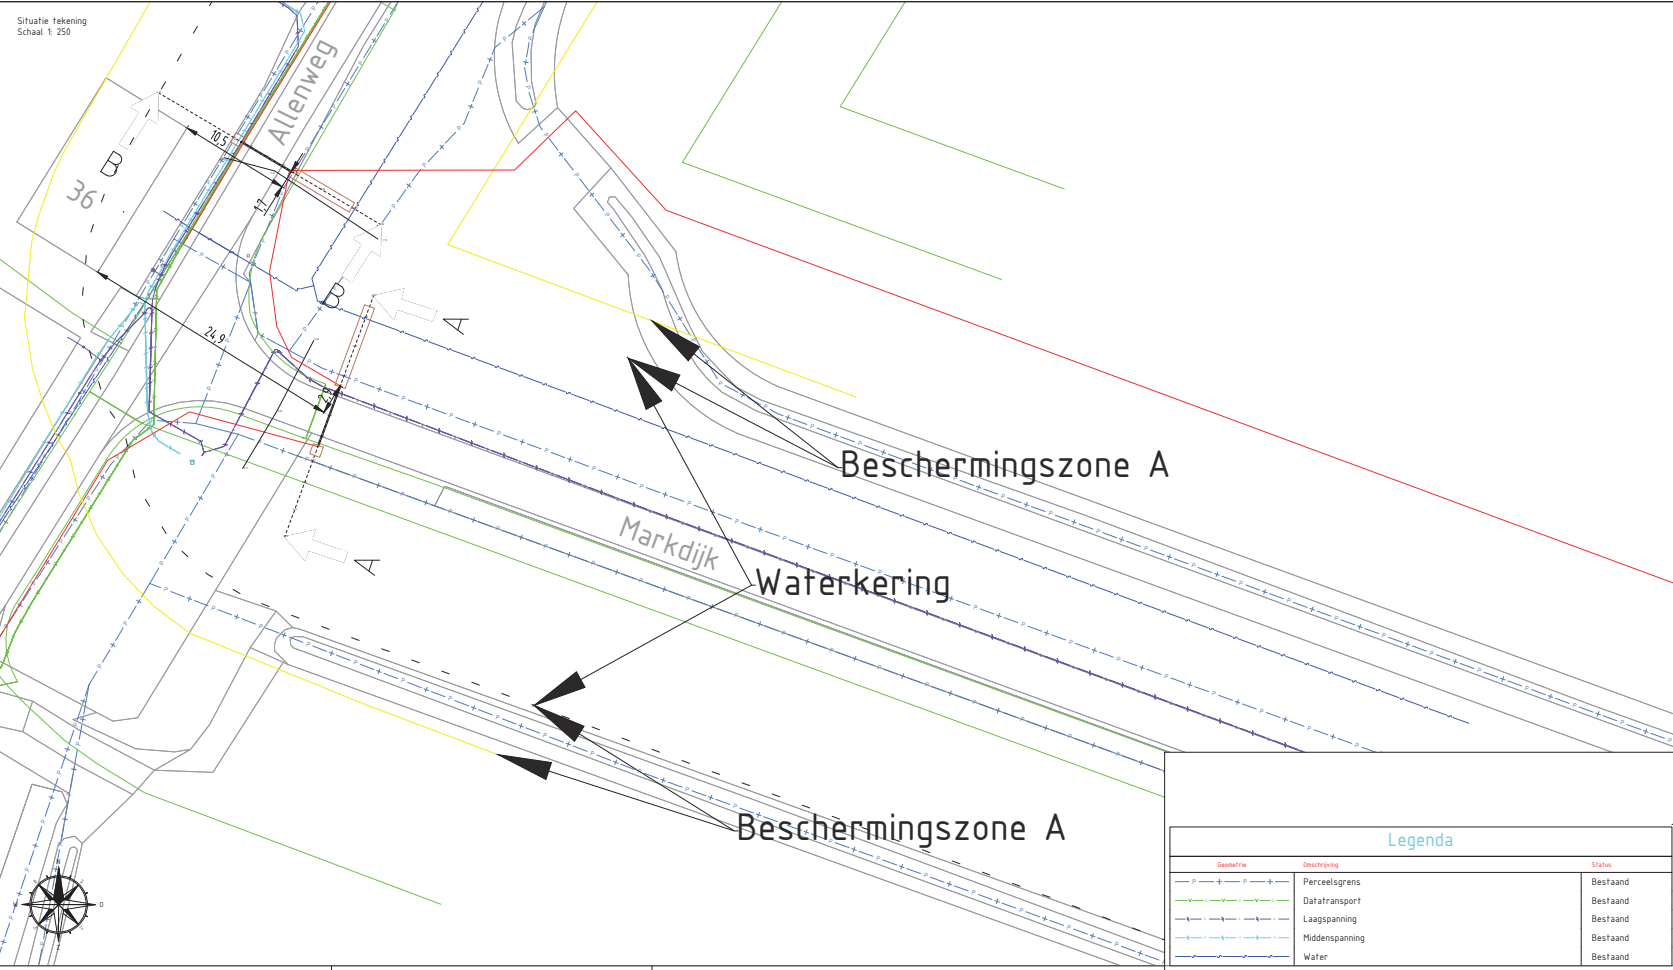


Waterstaatswerk waterkering  
P02 Dwarsprofiel B-B Allenweg

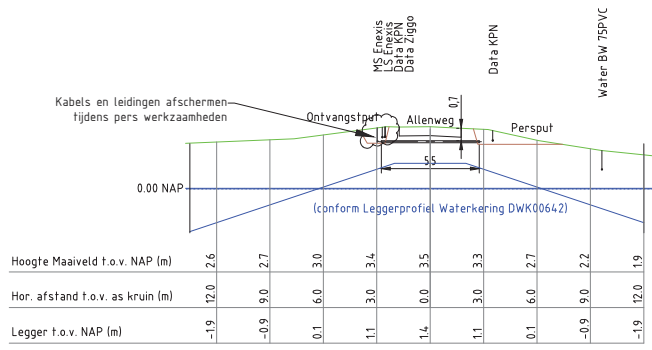

Opmerking voor P01 zie tekening 20\_20905-02-P01-P

D			
C			
B	Persbuis onhoog gebracht		31-03-2021
A	Leggerprofiel waterkering WS toegevoegd		19-03-2021
Wijz.	Omschrijving	Getekend	Goedgekeurd Datum Vrijgave
Projectomschrijving Kunstwerken project E-fiber / F11P Moerdijk Locatie Markdijk / Allenweg t.h.v. 36 te Zevenbergen Onderdeel: P02 1x Ø 114 mm St, lengte: 5,5 m <sup>1</sup> Tekeningnummer: 20_20905-02-P01-P Projectnummer: 20/20905 Opdrachtgever: NKM Network Services BV Projectnummer opdrachtgever: - Getekend: Datum: 02-03-2021			
Formaat: A1 Status: VERGUNNING		Vrijgave voor uitvoering:	
holland drilling Simon Homburgstraat 17 5431 NN Cuijk www.hollanddrilling.nl info@hollanddrilling.nl Tel. 0485 - 74 50 40		NKM	

Legenda

Symbool	Omschrijving	Status
	Perceelsgrens	Bestaand
	Datatransport	Bestaand
	Laagspanning	Bestaand
	Middenspanning	Bestaand
	Water	Bestaand