
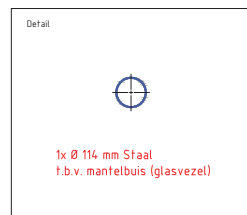
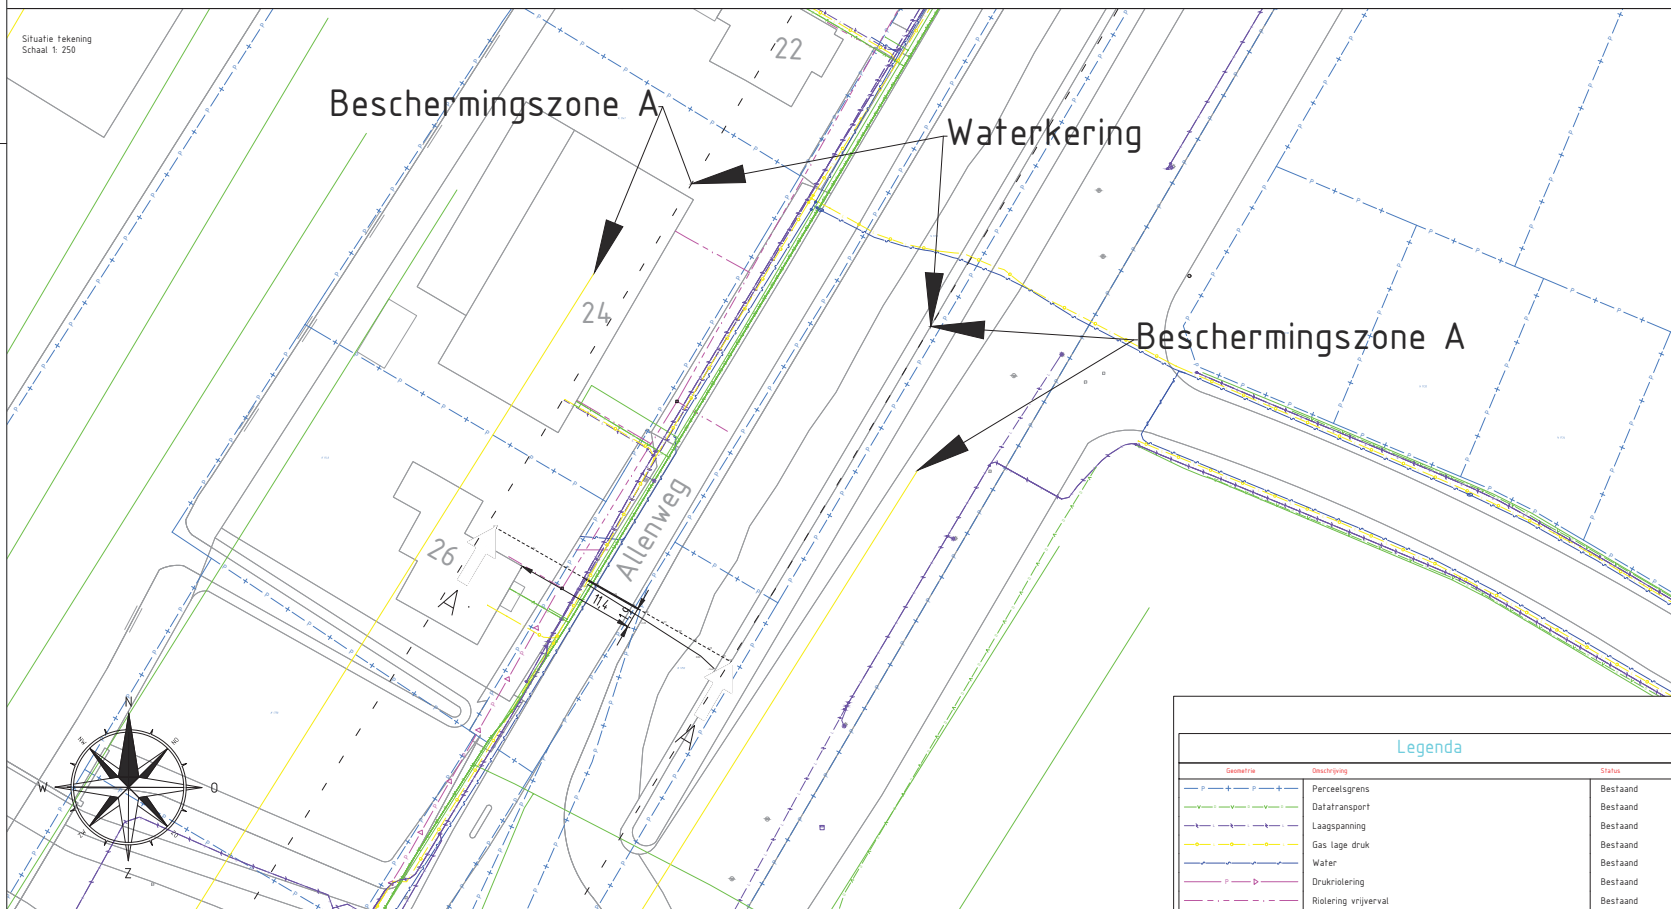


Waterstaatswerk waterkering

P03 Dwarsprofiel A-A Allenweg

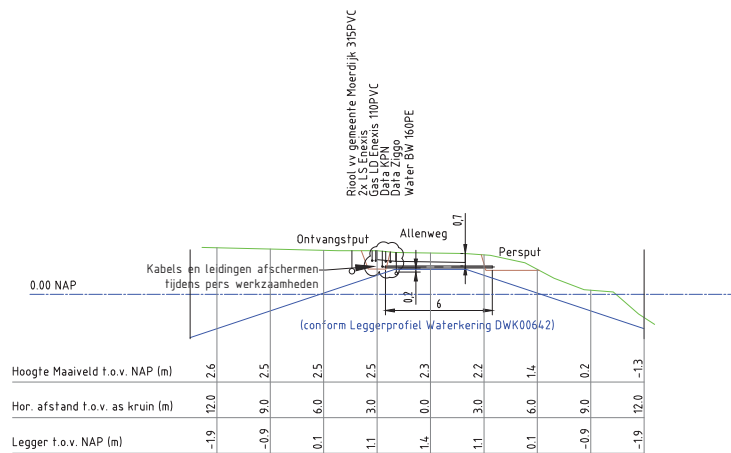

Geometrie	Omschrijving	Status
	Perceelsgrens	Bestaand
	Data transport	Bestaand
	Laagspanning	Bestaand
	Gas lage druk	Bestaand
	Water	Bestaand
	Drukloterling	Bestaand
	Riolering vrijverval	Bestaand

D				
C				
B	Persbuis onhoog gebracht			31-03-2021
A	Leggerprofiel waterkering WS toegevoegd			19-03-2021
Wijz.	Omschrijving	Getekend	Goedgekeurd	Datum
Projectomschrijving		Kunstwerken project E-fiber / F11P Moerdijk		
Locatie		Allenweg t.h.v. 26 te Zevenbergen		
Onderdeel:		P03 1x Ø 114 mm, lengte: 6 m		
Tekeningnummer:		20_20905-02-P03-P		
Opdrachtgever:		NKM Network Services BV		
Projectnummer opdrachtgever:		-		
Getekend:	Formaat:	Vrijgave voor uitvoering:		
02-03-2021	A1	Status: VERGUNNING		
Datum:		02-03-2021		
Projectnummer:		20/20905		
Projectnummer:		NKM		
Logo:		 holland drilling Simon Homburgstraat 17 5431 NN Cuijk www.hollanddrilling.nl info@hollanddrilling.nl Tel. 0485 - 74 50 40		