
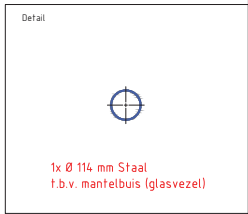
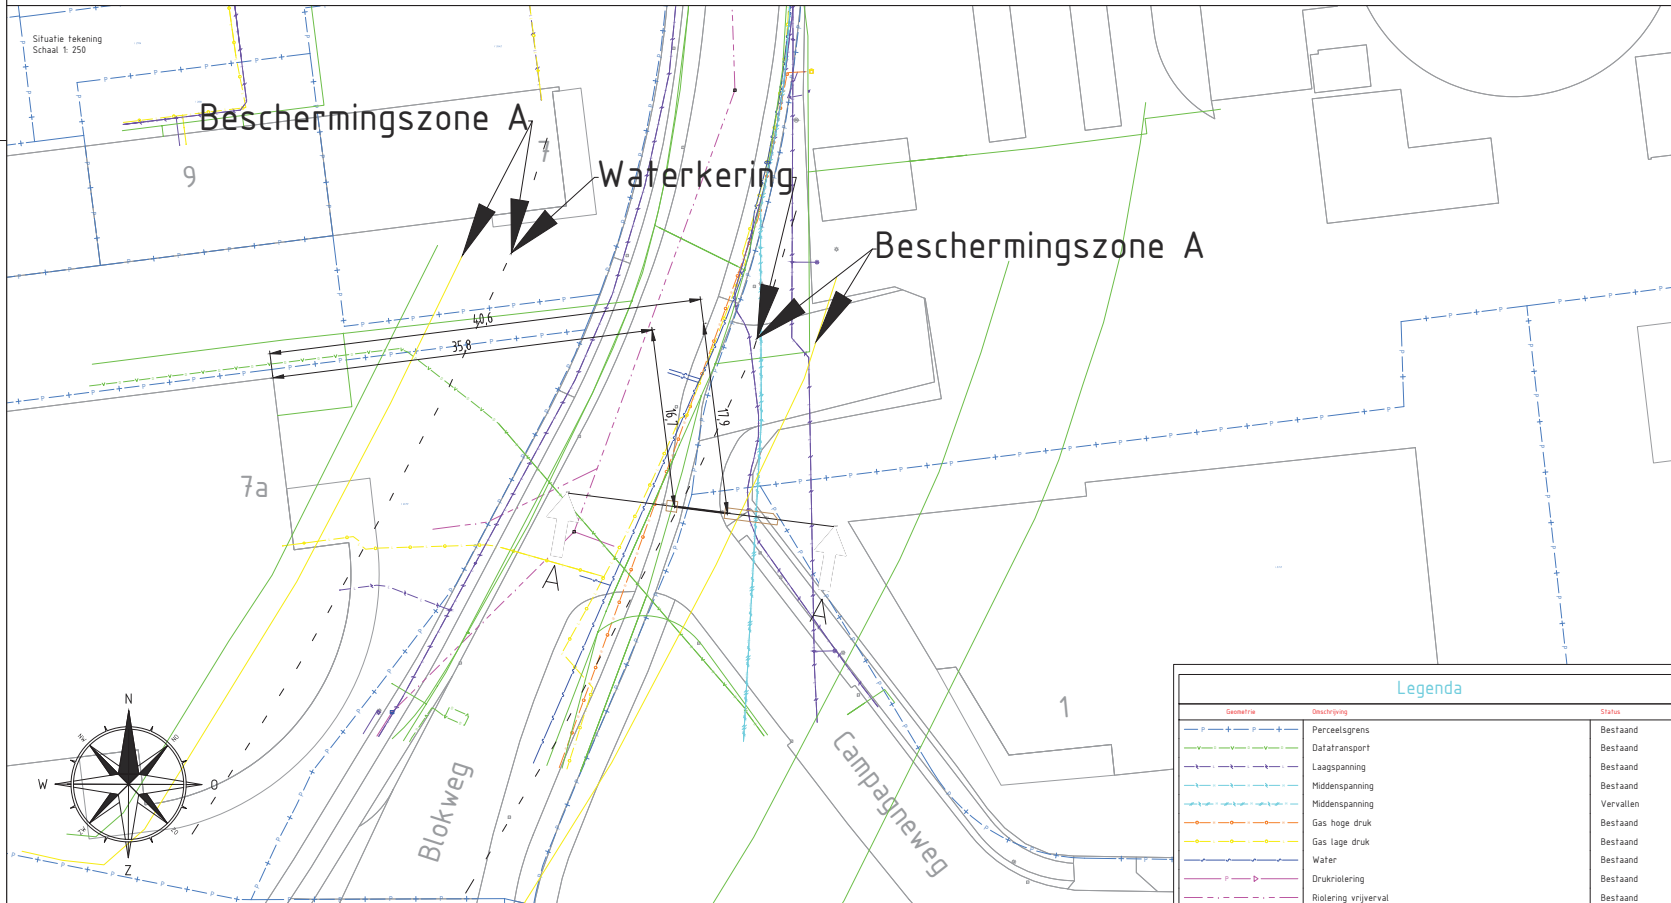


Waterkering

Beschermingszone A

P04 Dwarsprofiel A-A Blokweg

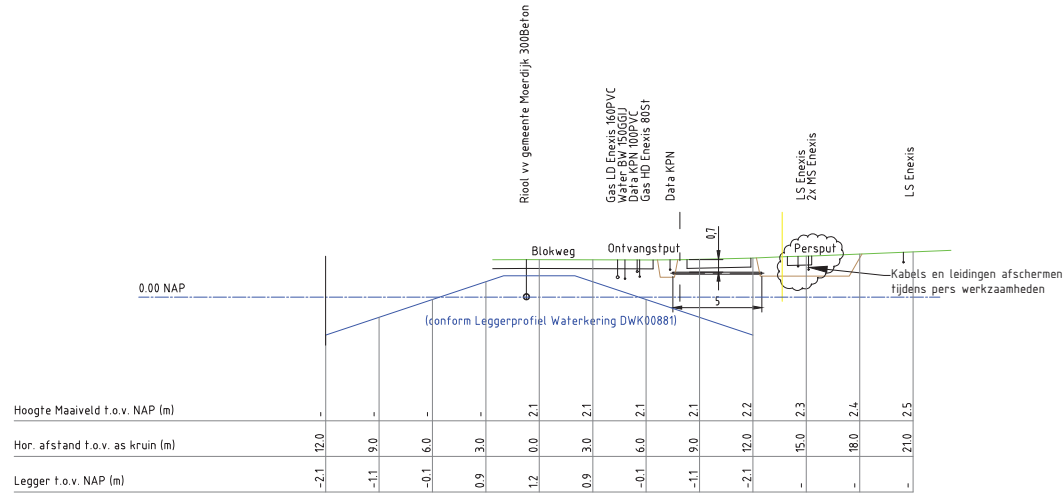

Geometrie	Omschrijving	Status
	Perceelsgrens	Bestaand
	Datatransport	Bestaand
	Laagspanning	Bestaand
	Middenspanning	Bestaand
	Middenspanning	Vervallen
	Gas hoge druk	Bestaand
	Gas lage druk	Bestaand
	Water	Bestaand
	Druktrotiering	Bestaand
	Riolering vrijverval	Bestaand

D				
C				
B	Persbuis onhoog gebracht			31-03-2021
A	Leggerprofiel waterkering WS toegevoegd			19-03-2021
Wijz.	Omschrijving	Getekend	Goedgekeurd	Datum
Projectomschrijving Kunstwerken project E-fiber / F11P Meerdijk				
Locatie: Campagneweg / Blokweg t.h.v. 7a te Zevenbergen				
Onderdeel: P04 1x Ø 114 mm, lengte: 5 m ³				
Tekeningnummer: 20_20905-02-P04-p		Projectnummer: 20/20905		
Opdrachtgever: NKM Network Services BV		www.hollanddrilling.nl info@hollanddrilling.nl Tel. 0485 - 74 50 40		
Projectnummer opdrachtgever: -		VERGUNNING		
Getekend:	Formaat: A1	Vrijgave voor uitvoering:		
Datum: 12-03-2021	Status: VERGUNNING			