



P05 Dwarsprofiel A-A Blokweg

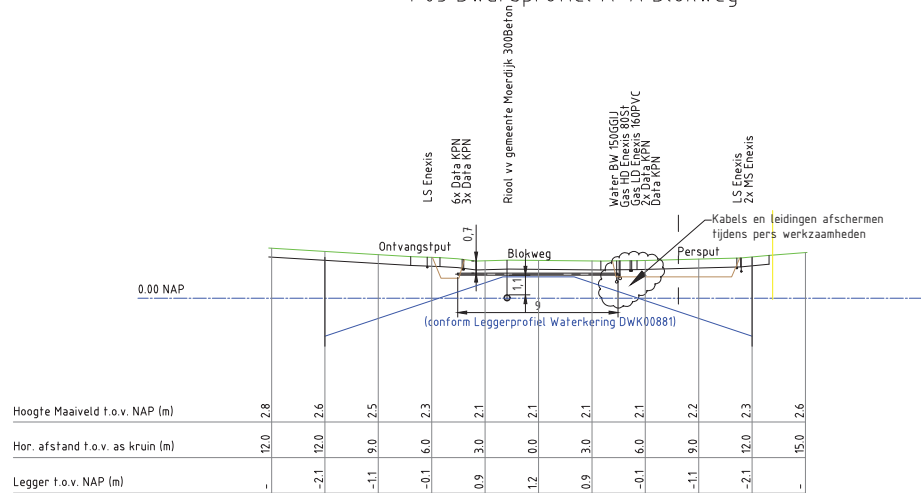

15-15c

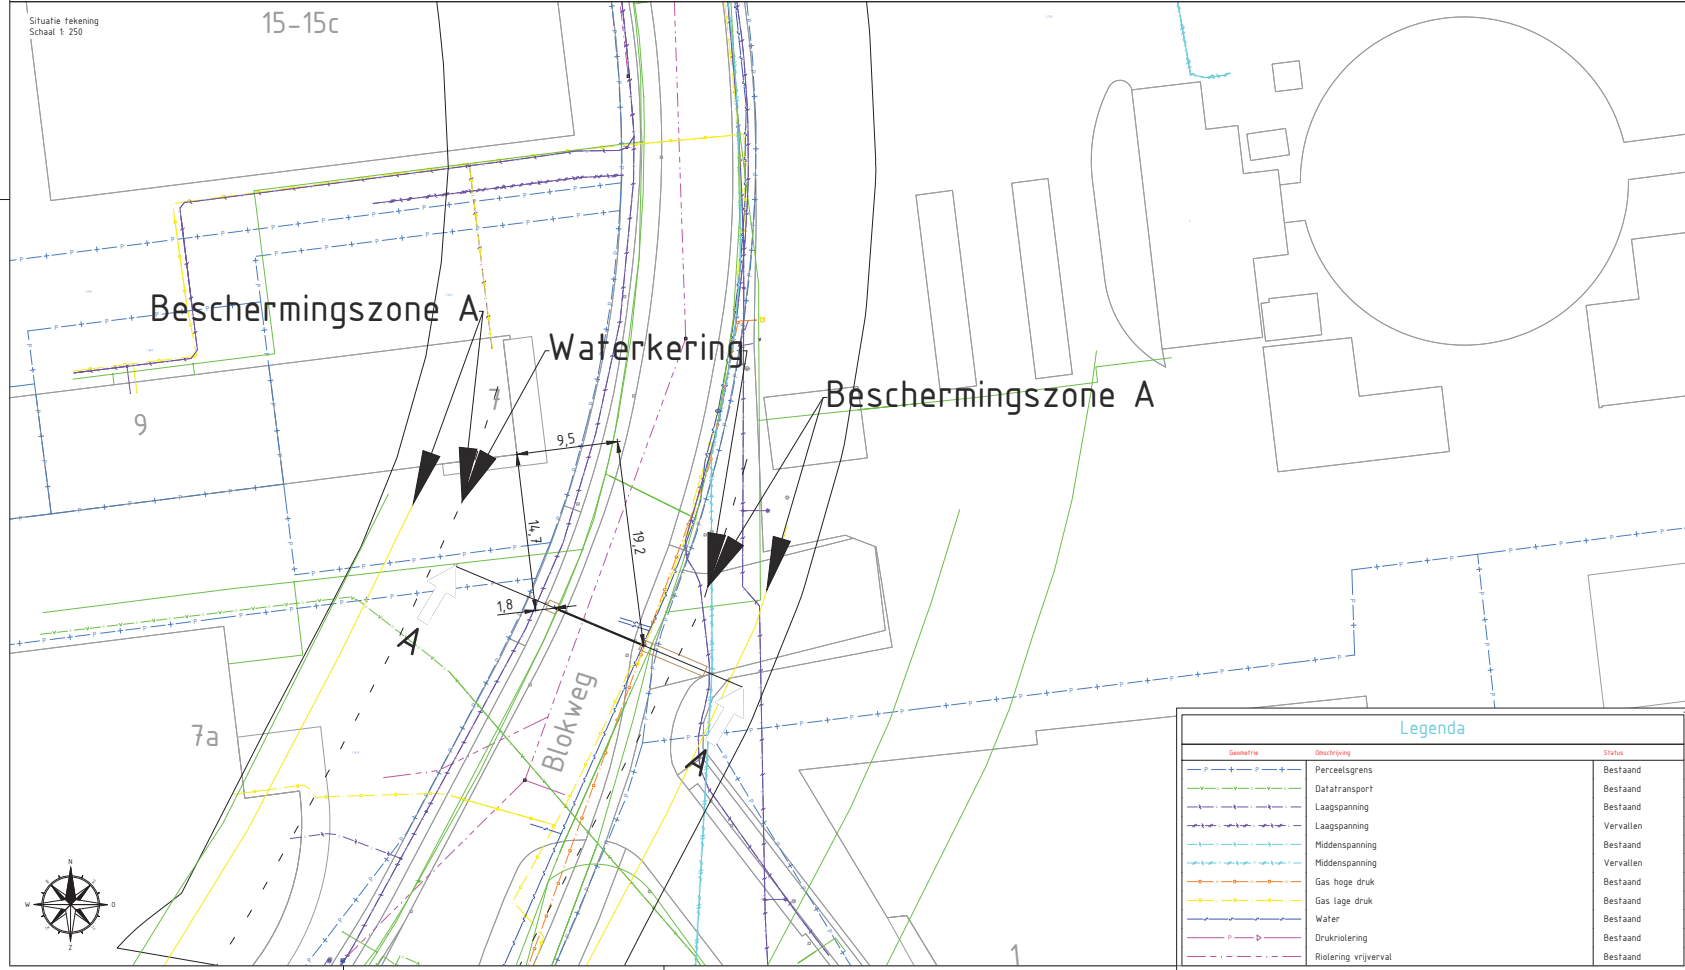

Detail

1x Ø 114 mm Staal
t.b.v. mantelbus (glasvezel)



Legenda

Geometrie	Omschrijving	Status
	Perceelsgrens	Bestaand
	Datatransport	Bestaand
	Laagspanning	Bestaand
	Laagspanning	Vervallen
	Middenspanning	Bestaand
	Middenspanning	Vervallen
	Gas hoge druk	Bestaand
	Gas lage druk	Bestaand
	Water	Bestaand
	Drukriolering	Bestaand
	Riolering vrijverval	Bestaand

D			
C			
B	Persbus onhoog gebracht		31-03-2021
A	Leggerprofiel waterkering WS toegevoegd		19-03-2021
Wijz	Omschrijving	Getekend	Goedgekeurd
Projectomschrijving			
Kunstwerken project E-fiber / F1P Moerdijk			
Locatie			
Blokweg t.b.v. 7 te Zevenbergen			
Onderdeel:			
P05 Ø 114 mm, lengte: 9,0 m			
Tekeningnummer:		Projectnummer:	
20_20905-02-P05-P		20/20905	
Opdrachtgever:			
NKM Network Services BV			
Projectnummer opdrachtgever:			
-			
Getekend:	Formaat:	Vrijgave voor uitvoering:	
Datum:	A1		
12-03-2021	Status:	VERGUNNING	

holland drilling
Simon Homburgstraat 17
5431 NN Cuijk
www.hollanddrilling.nl
info@hollanddrilling.nl
Tel. 0485 - 74 50 40

NKM