

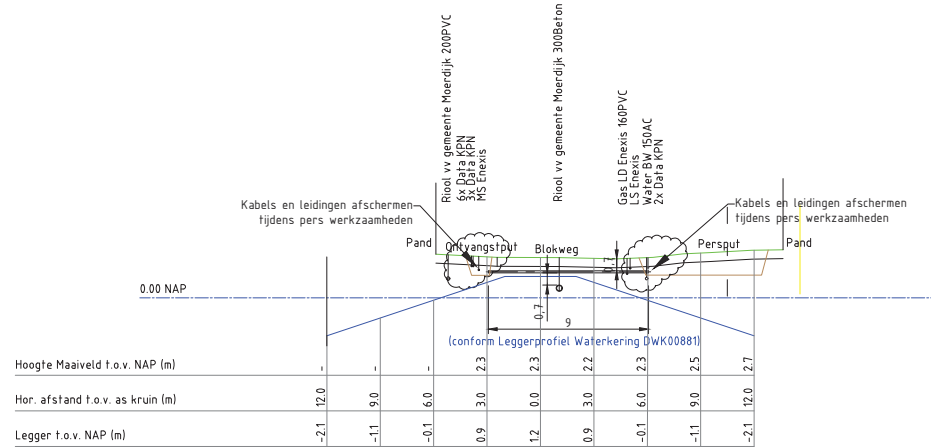


P06 Dwarsprofiel A-A Blokweg

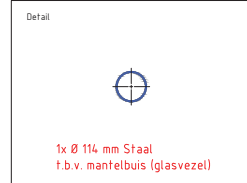

Beschermingszone A Waterkering Beschermingszone A

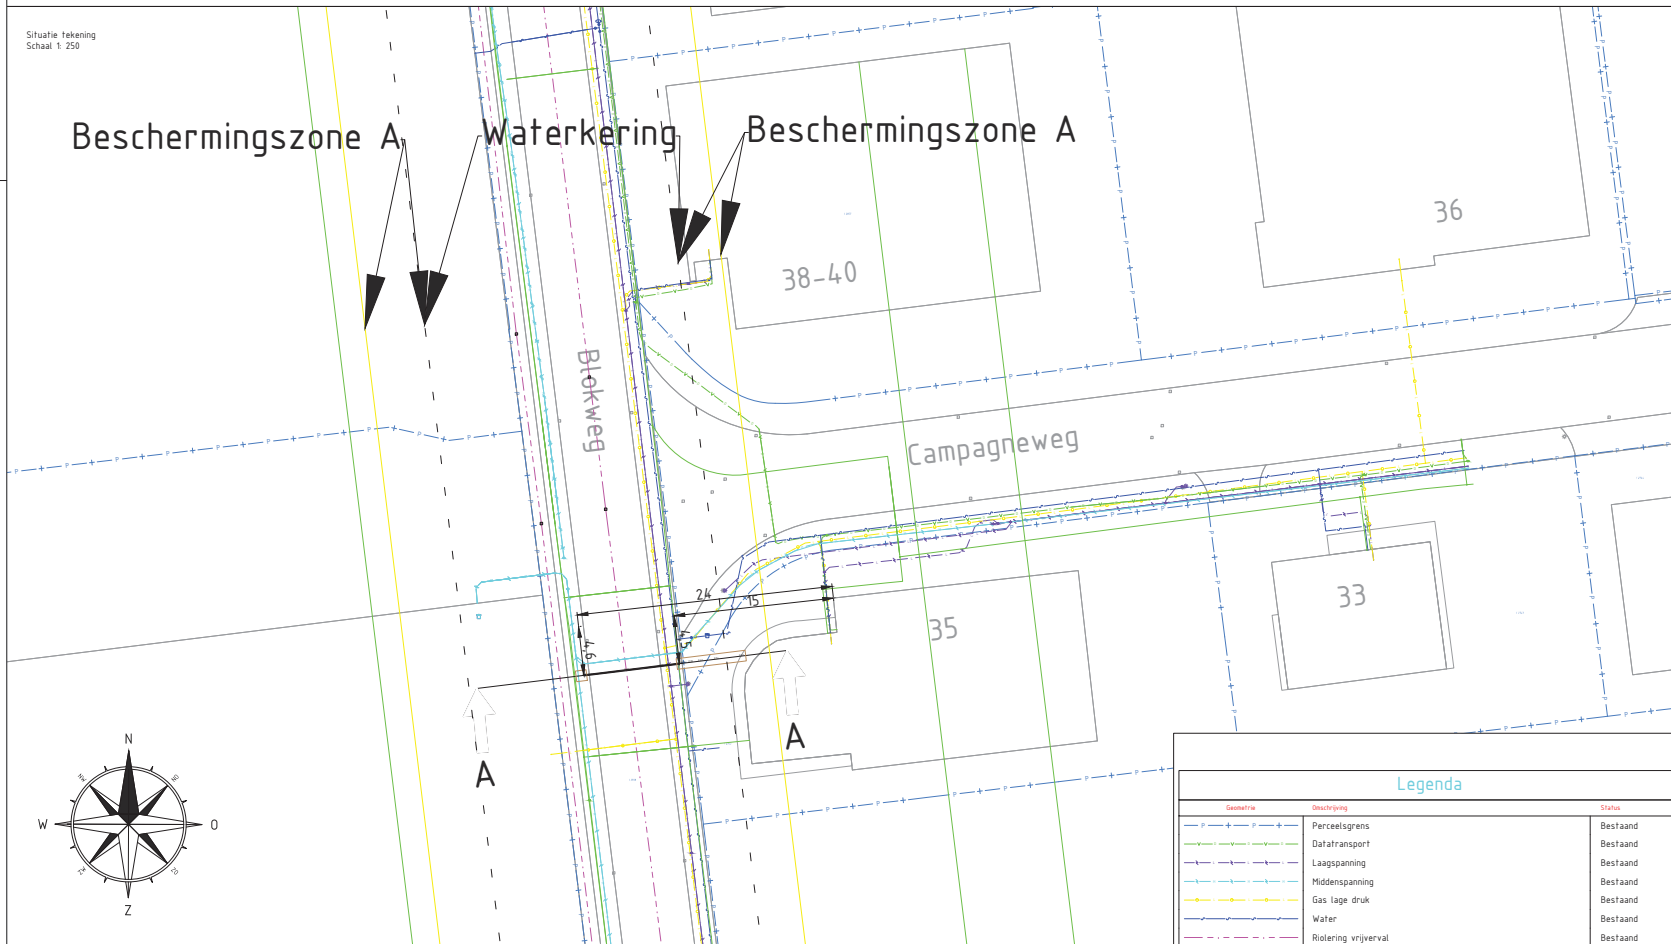

Geometrie	Omschrijving	Status
	Perceelsgrens	Bestaand
	Datatransport	Bestaand
	Laagspanning	Bestaand
	Middenspanning	Bestaand
	Gas lage druk	Bestaand
	Water	Bestaand
	Riolering vrijverval	Bestaand

D				
C				
B	Persbuis onhoog gebracht			31-03-2021
A	Leggerprofiel waterkering WS toegevoegd			19-03-2021
Wijz.	Omschrijving	Getekend	Goedgekeurd	Datum
Projectomschrijving Kunstwerken project E-fiber / F11P Meerdijk Locatie: Campagneweg t.h.v. 35 / Blokweg te Zevenbergen Onderdeel: P06 Ø 114 mm, lengte: 9,0 m Tekeningsnummer: 20_20905-02-P06-P Opdrachtgever: NKM Network Services BV Projectnummer opdrachtgever: -				
Getekend:	Formaat: A1	Vrijgave voor uitvoering:		
Datum: 12-03-2021	Status: VERGUNNING			
 holland drilling Simon Homburgstraat 17 5431 NN Cuijk www.hollanddrilling.nl info@hollanddrilling.nl Tel. 0485 - 74 50 40		 NKM		