
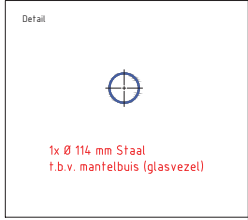
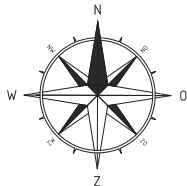
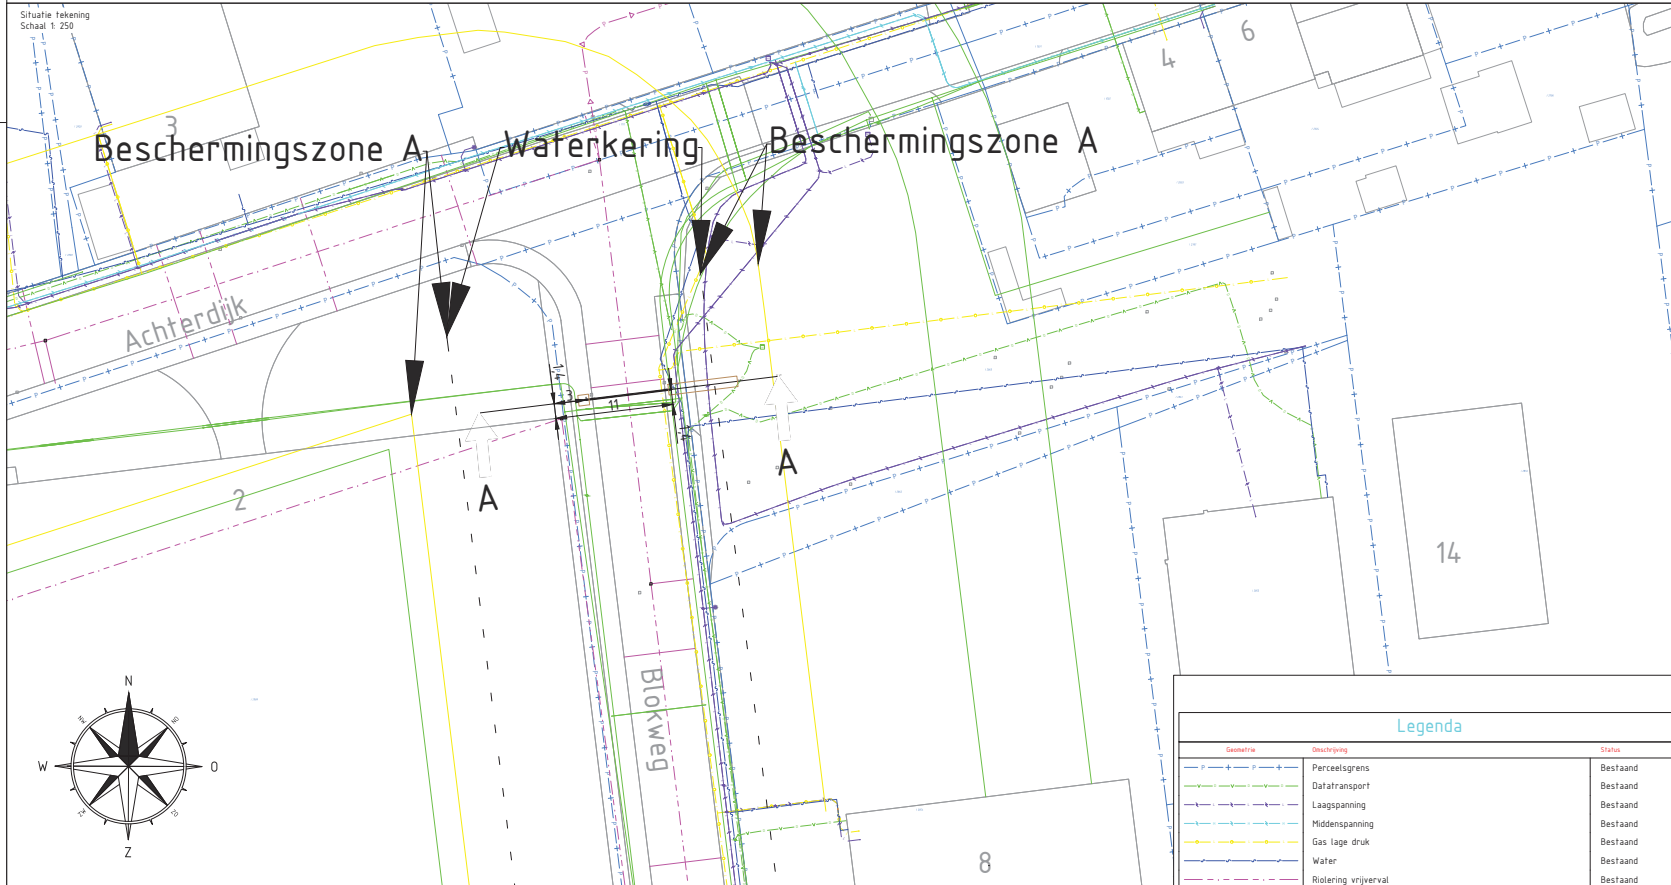


Waterkering Bescherm. A

P07 Dwarsprofiel A-A Blokweg

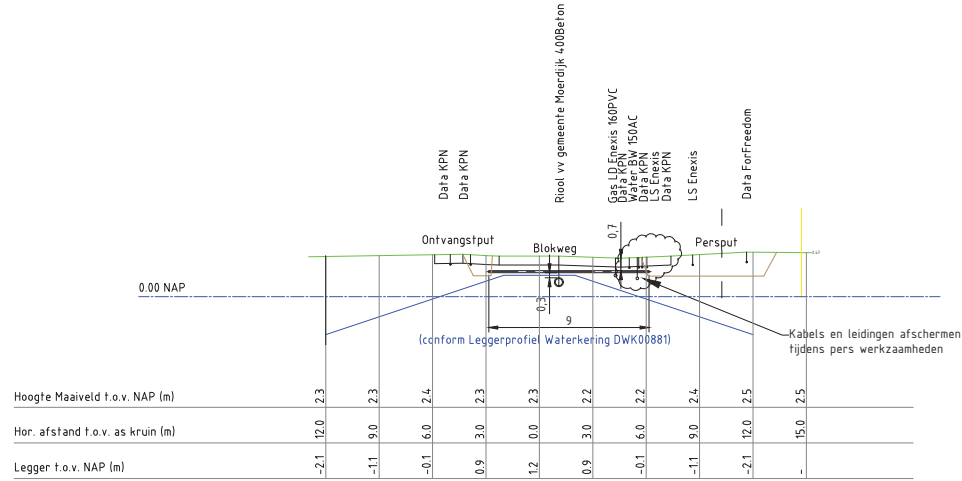

Geometrie	Omschrijving	Status
	Perceelsgrens	Bestaand
	Data transport	Bestaand
	Laagspanning	Bestaand
	Middenspanning	Bestaand
	Gas lage druk	Bestaand
	Water	Bestaand
	Riolering vrijverval	Bestaand

D				
C				
B	Persbuis hoger gelegd			31-03-2021
A	Leggerprofiel waterkering WS toegevoegd			19-03-2021
Wijz.	Omschrijving	Getekend	Goedgekeurd	Datum
Projectomschrijving Kunstwerken project E-fiber / F11P Moerdijk				
Locatie: Achterdijk t.h.v. 2 / Blokweg te Zevenbergen				
Onderdeel: P07 Ø 114 mm, lengte: 9.0 m				
Tekeningnummer: 20_20905-02-P07-P		Projectnummer: 20/20905		
Opdrachtgever: NKM Network Services BV				
Projectnummer opdrachtgever: -				
Getekend:	Formaat: A1	Vrijgave voor uitvoering:		
Datum: 12-03-2021	Status: VERGUNNING	Simon Homburgstraat 17 5431 NN Cuijk www.hollanddrilling.nl info@hollanddrilling.nl Tel. 0485 - 74 50 40		