
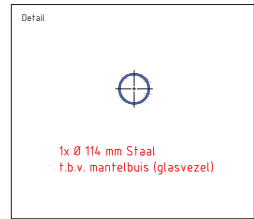
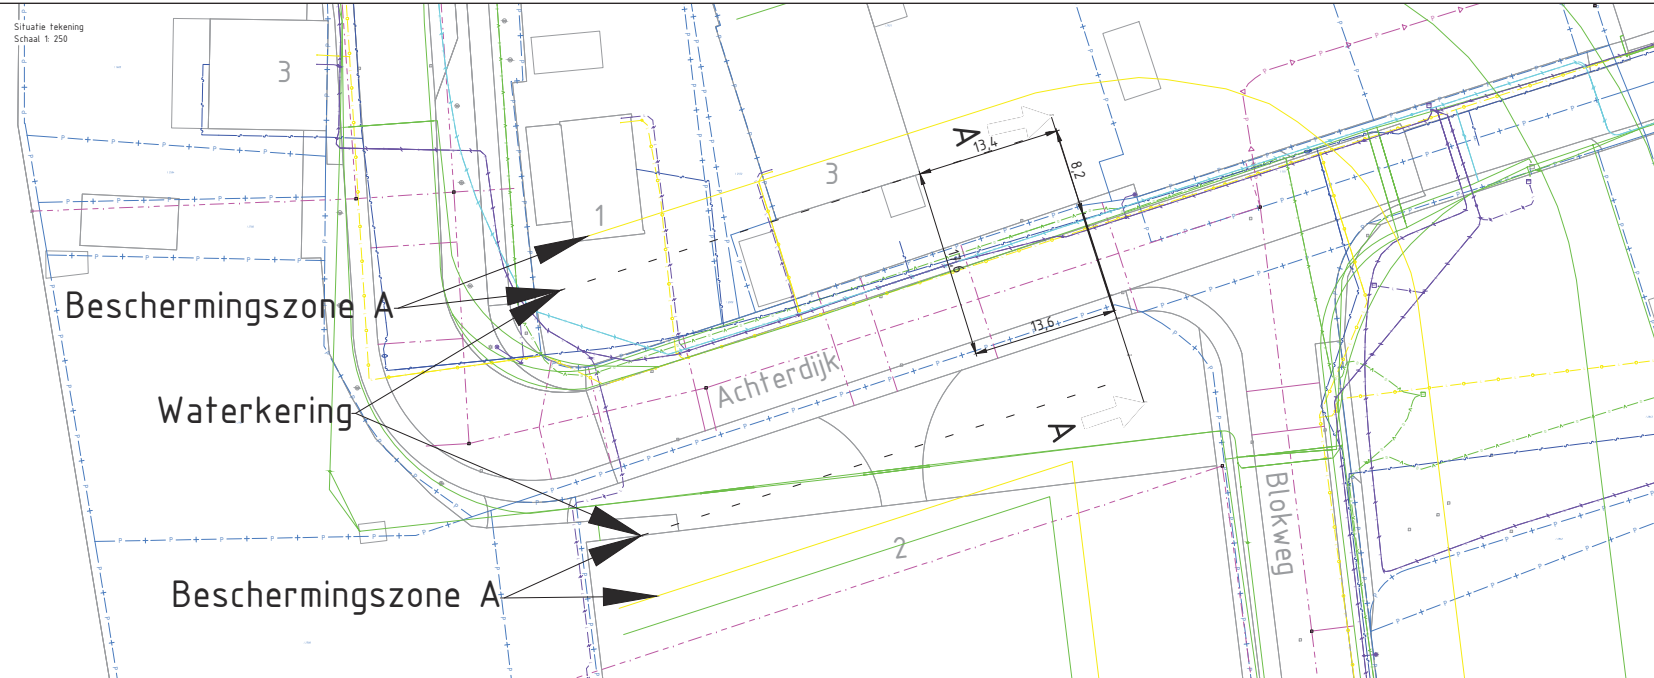


Waterkering  
P08 Dwarsprofiel A-A Achterdijk

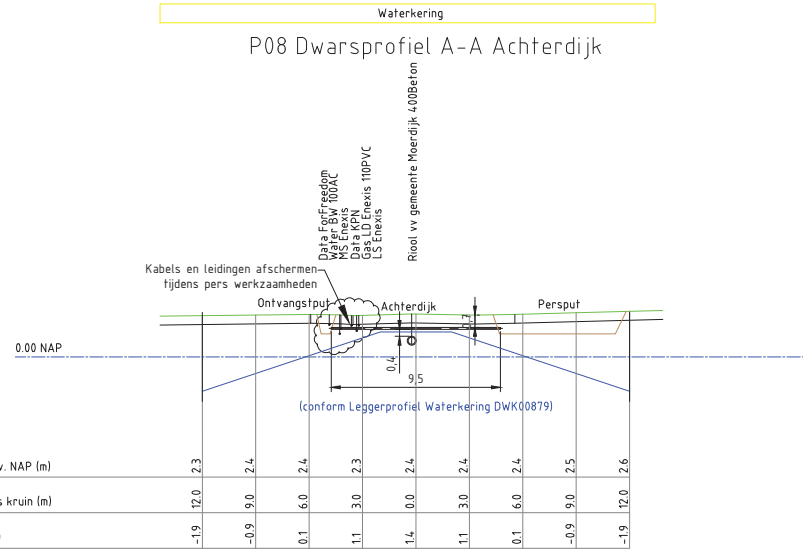

Geometrie	Omschrijving	Status
	Perceelsgrens	Bestaand
	Data transport	Bestaand
	Laagspanning	Bestaand
	Middenspanning	Bestaand
	Gas lage druk	Bestaand
	Water	Bestaand
	Drukloterling	Bestaand
	Riolering vrijverval	Bestaand

D				
C				
B	Persbuis onhoog gelegd			31-03-2021
A	Leggerprofiel waterkering WS toegevoegd			19-03-2021
Wijz.	Omschrijving	Getekend	Goedgekeurd	Datum
Projectomschrijving Kunstwerken project E-fiber / F11P Meerdijk				
Localiteit Achterdijk t.h.v. 3 te Zevenbergen				
Onderdeel: P08 Ø 114 mm, lengte: 9.5 m				
Tekeningnummer: 20_20905-02-P08-P		Projectnummer: 20/20905		
Opdrachtgever: NKM Network Services BV		Projectnummer opdrachtgever: -		
Getekend:	Formaat: A1	Vrijgave voor uitvoering:		
Datum: 12-03-2021	Status: VERGUNNING			

holland drilling  
Simon Homburgstraat 17  
5431 NN Cuijk  
www.hollanddrilling.nl  
info@hollanddrilling.nl  
Tel. 0485 - 74 50 40

