

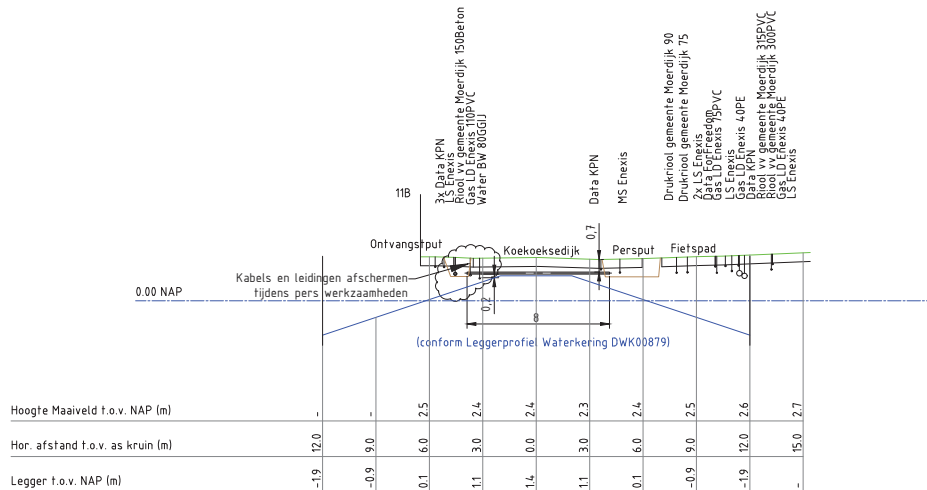
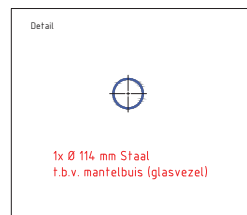


Waterkering
P09 Dwarsprofiel A-A Koekoeksedijk

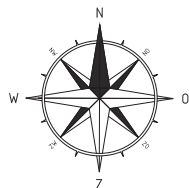

Beschermingszone A Waterkering Beschermingszone A

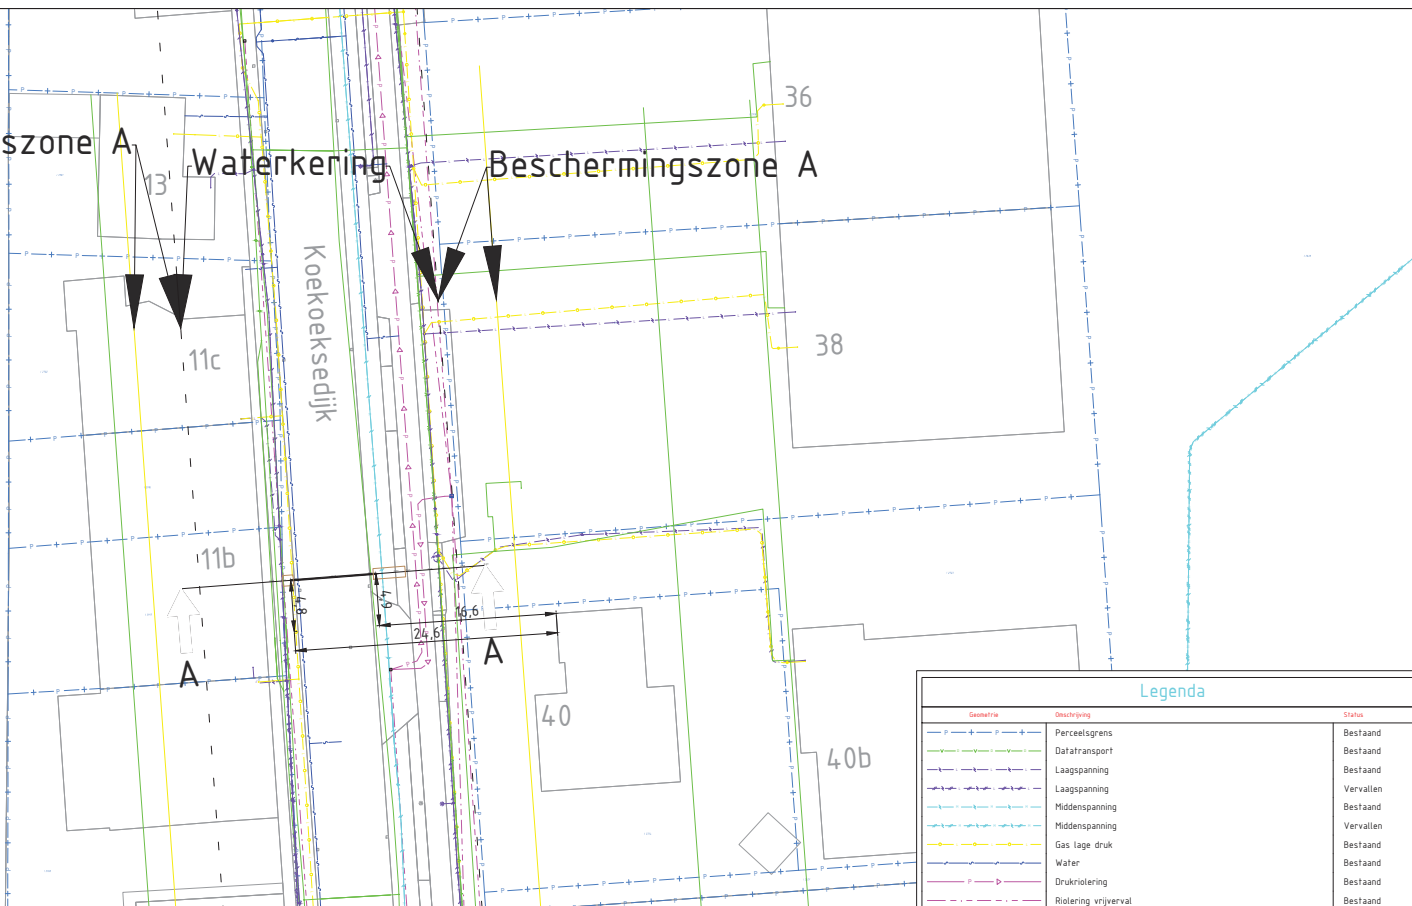

Geometrie	Omschrijving	Status
	Perceelsgrens	Bestaand
	Data transport	Bestaand
	Laagspanning	Bestaand
	Laagspanning	Vervallen
	Middenspanning	Bestaand
	Middenspanning	Vervallen
	Gas lage druk	Bestaand
	Water	Bestaand
	Drukriolering	Bestaand
	Riolering vrijverval	Bestaand

Wijz.	Omschrijving	Getekend	Goedgekeurd	Datum	Vrijgave
D					
C					
B	Persbuis onhoog gebracht			31-03-2021	
A	Leggerprofiel waterkering WS toegevoegd			19-03-2021	

Projectomschrijving Kunstwerken project E-fiber / F11P Moerdijk		 holland drilling Simon Homburgstraat 17 5431 NN Cuijk www.hollanddrilling.nl info@hollanddrilling.nl Tel. 0485 - 74 50 40
Localie Koekoeksedijk t.h.v. 40 te Zevenbergen		
Onderdeel: P09 Ø 114 mm, lengte: 8,0 m	Tekeningnummer: 20_20905-02-P09-p	Projectnummer: 20/20905
Opdrachtgever: NKM Network Services BV	Projectnummer opdrachtgever: -	
Getekend: 15-03-2021	Formaat: A1	Vrijgave voor uitvoering: Status: VERGUNNING