
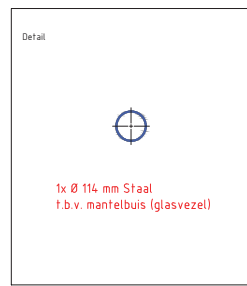
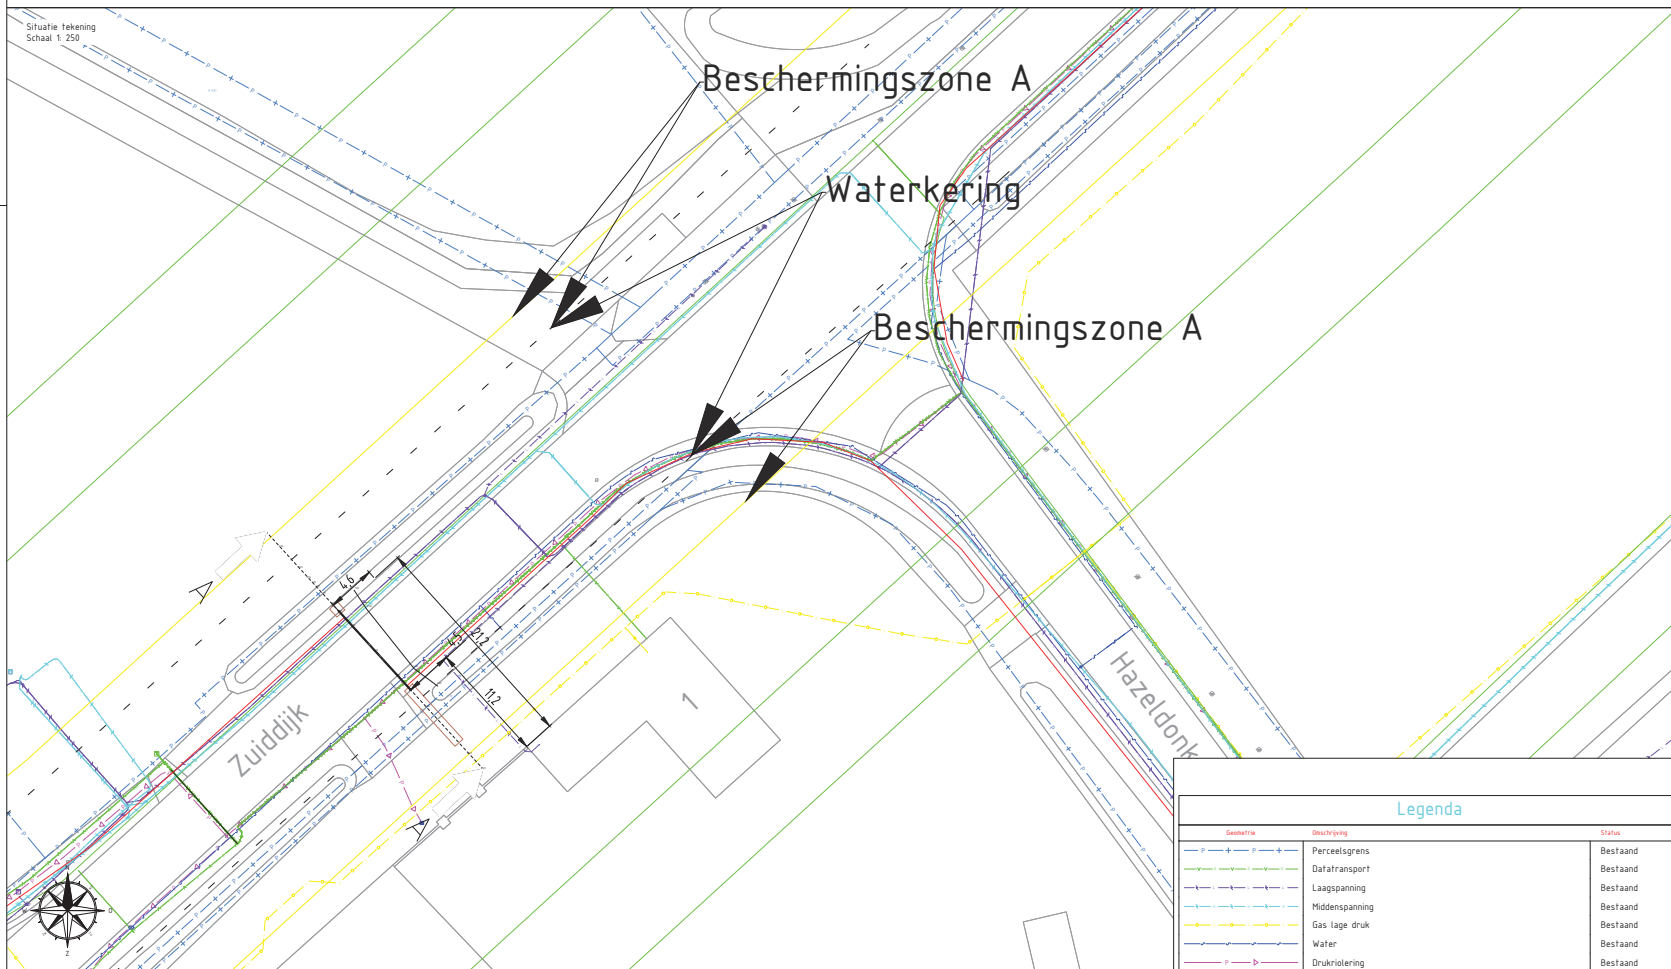


P11 Dwarsprofiel A-A Zuidoord

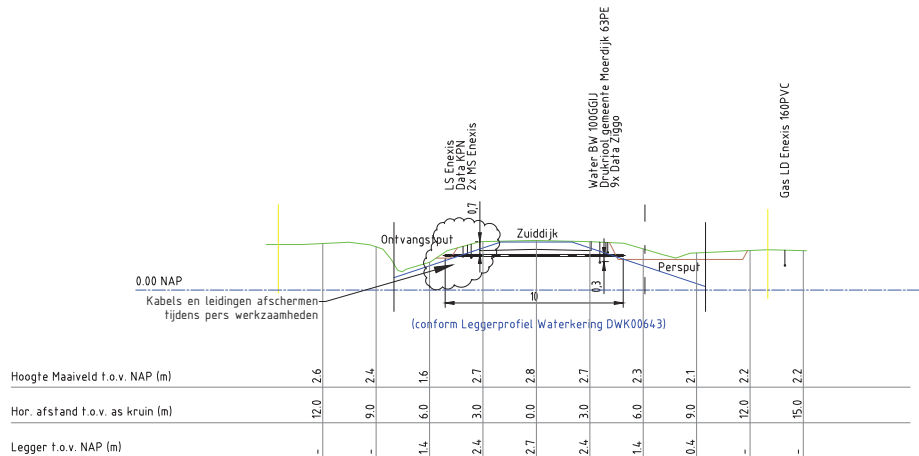

Geometrie	Omschrijving	Status
	Perceelsgrens	Bestaand
	Data transport	Bestaand
	Laagspanning	Bestaand
	Middenspanning	Bestaand
	Gas lage druk	Bestaand
	Water	Bestaand
	Drukriolering	Bestaand

D				
C				
B	Persbuis onhoog gebracht			31-03-2021
A	Leggerprofiel waterkering WS toegevoegd			19-03-2021
Wijz.	Omschrijving	Getekend	Goedgekeurd	Datum
Projectomschrijving Kunstwerken project E-fiber / F11P Meerdijk				
Locatie: Zuidoord t.h.v. 1 <sup>ste</sup> Zevenbergen				
Onderdeel: P11 Ø 114 mm St., lengte: 10,0 m <sup>2</sup>				
Tekeningnummer: 20_20905-02-P11-P		Projectnummer: 20/20905		
Opdrachtgever: NKM Network Services BV		Simon Homburgstraat 17 5431 NN Cuijk www.hollanddrilling.nl info@hollanddrilling.nl Tel. 0485 - 74 50 40		
Projectnummer opdrachtgever: -		NKM		
Getekend:	Formaat: A1	Vrijgave voor uitvoering:		
Datum: 03-03-2021	Status: VERGUNNING			