

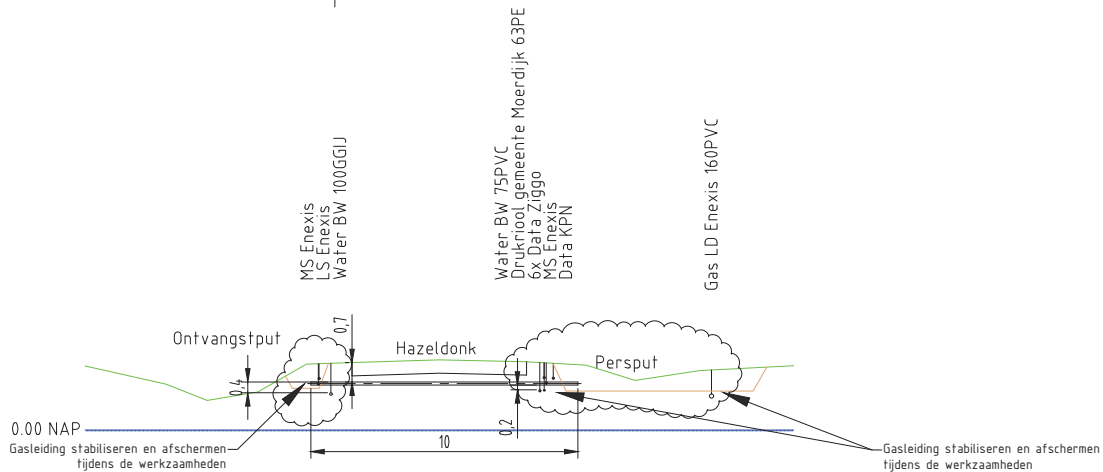


P12 Dwarsprofiel A-A Hazeldonk

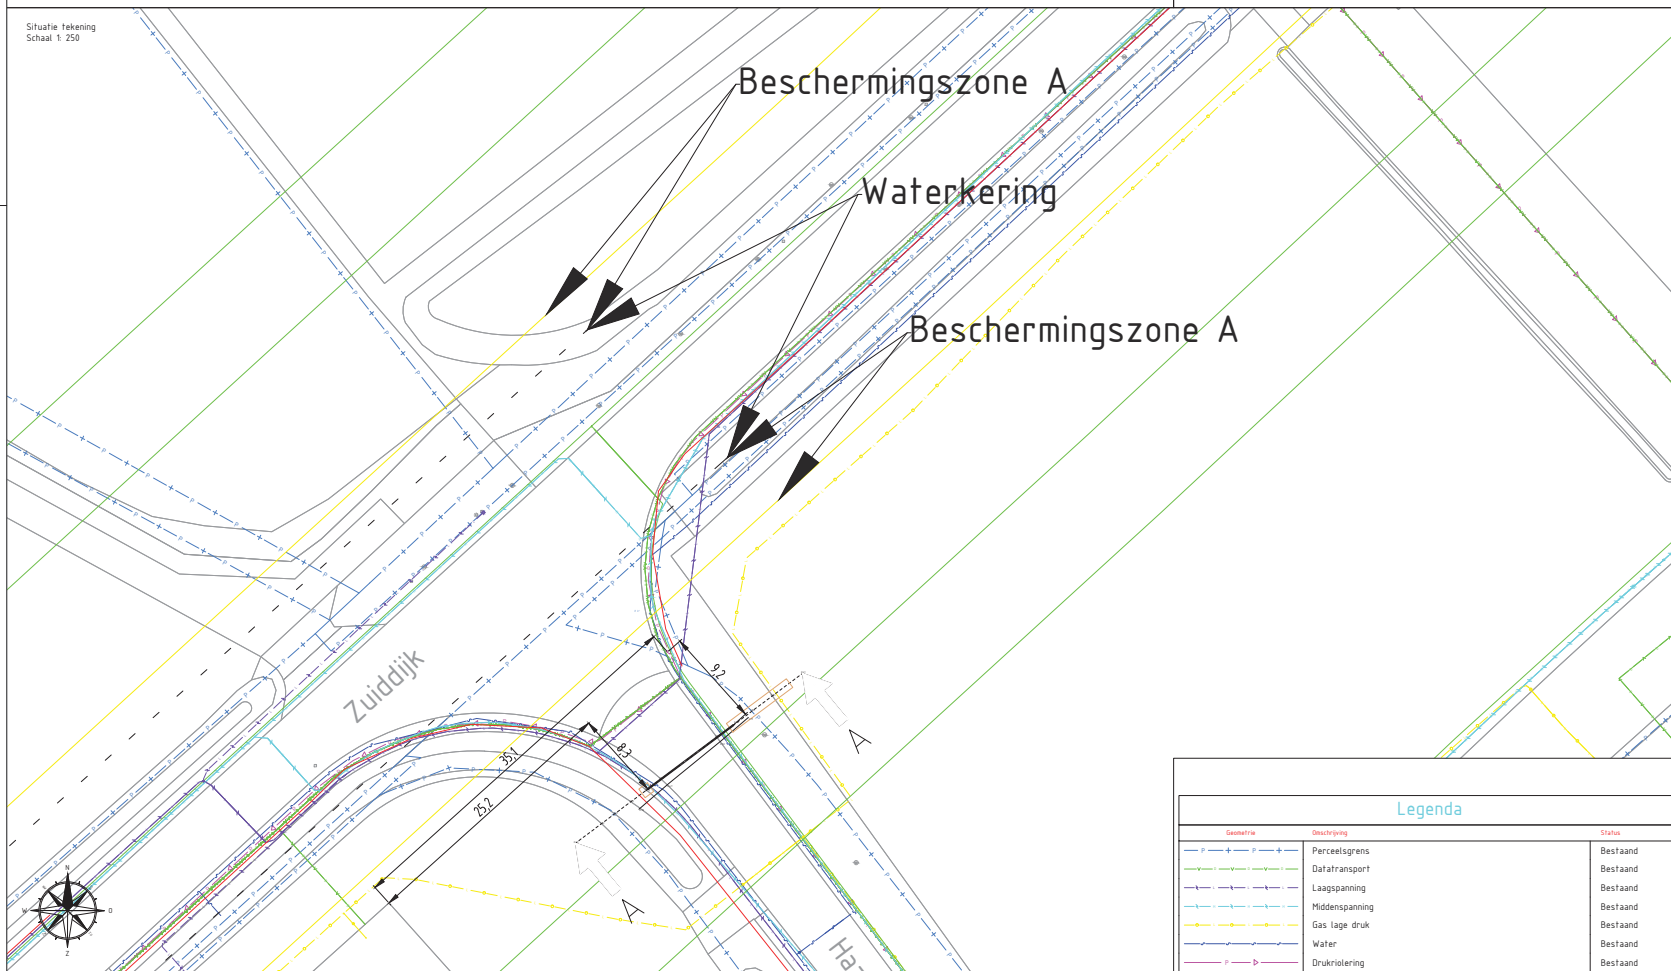

Ligging persing t.o.v. leggerprofiel

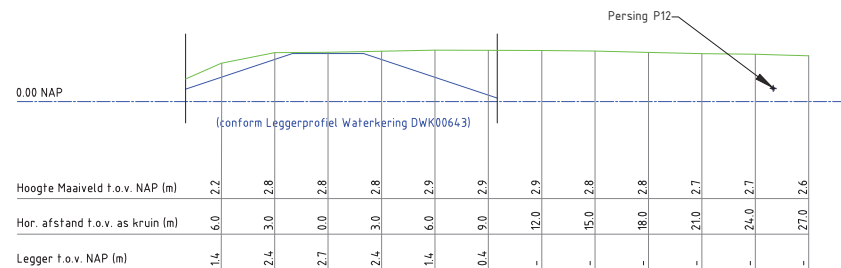

Detail

1x Ø 114 mm Staal
t.b.v. mantelbuis (glasvezel)

Legenda		
Geometrie	Omschrijving	Status
	Perceelsgrens	Bestaand
	Datatransport	Bestaand
	Laagspanning	Bestaand
	Middenspanning	Bestaand
	Gas lage druk	Bestaand
	Water	Bestaand
	Drukriolering	Bestaand

D				
C				
B	Persbuis onhoog gebracht			01-04-2021
A	Leggerprofiel waterkering WS toegevoegd			19-03-2021
Wijz.	Omschrijving	Getekend	Goedgekeurd	Datum
Projectomschrijving Kunstwerken project E-fiber / F11p Moerdijk				
Localiteit Hazeldonk - Zuiddijk t.h.v. 11e Zevenbergen				
Onderdeel: P12 Ø 114 mm St, lengte: 10 m ¹				
Tekeningnummer: 20_20905-02-P12-P		Projectnummer: 20/20905		
Opdrachtgever: NKM Network Services BV				
Projectnummer opdrachtgever: -				
Getekend:	Formaat: A1	Vrijgave voor uitvoering:		
Datum: 04-03-2021	Status: VERGUNNING	Simon Homburgstraat 17 5431 NN Cuijk www.hollanddrilling.nl info@hollanddrilling.nl Tel. 0485 - 74 50 40		