
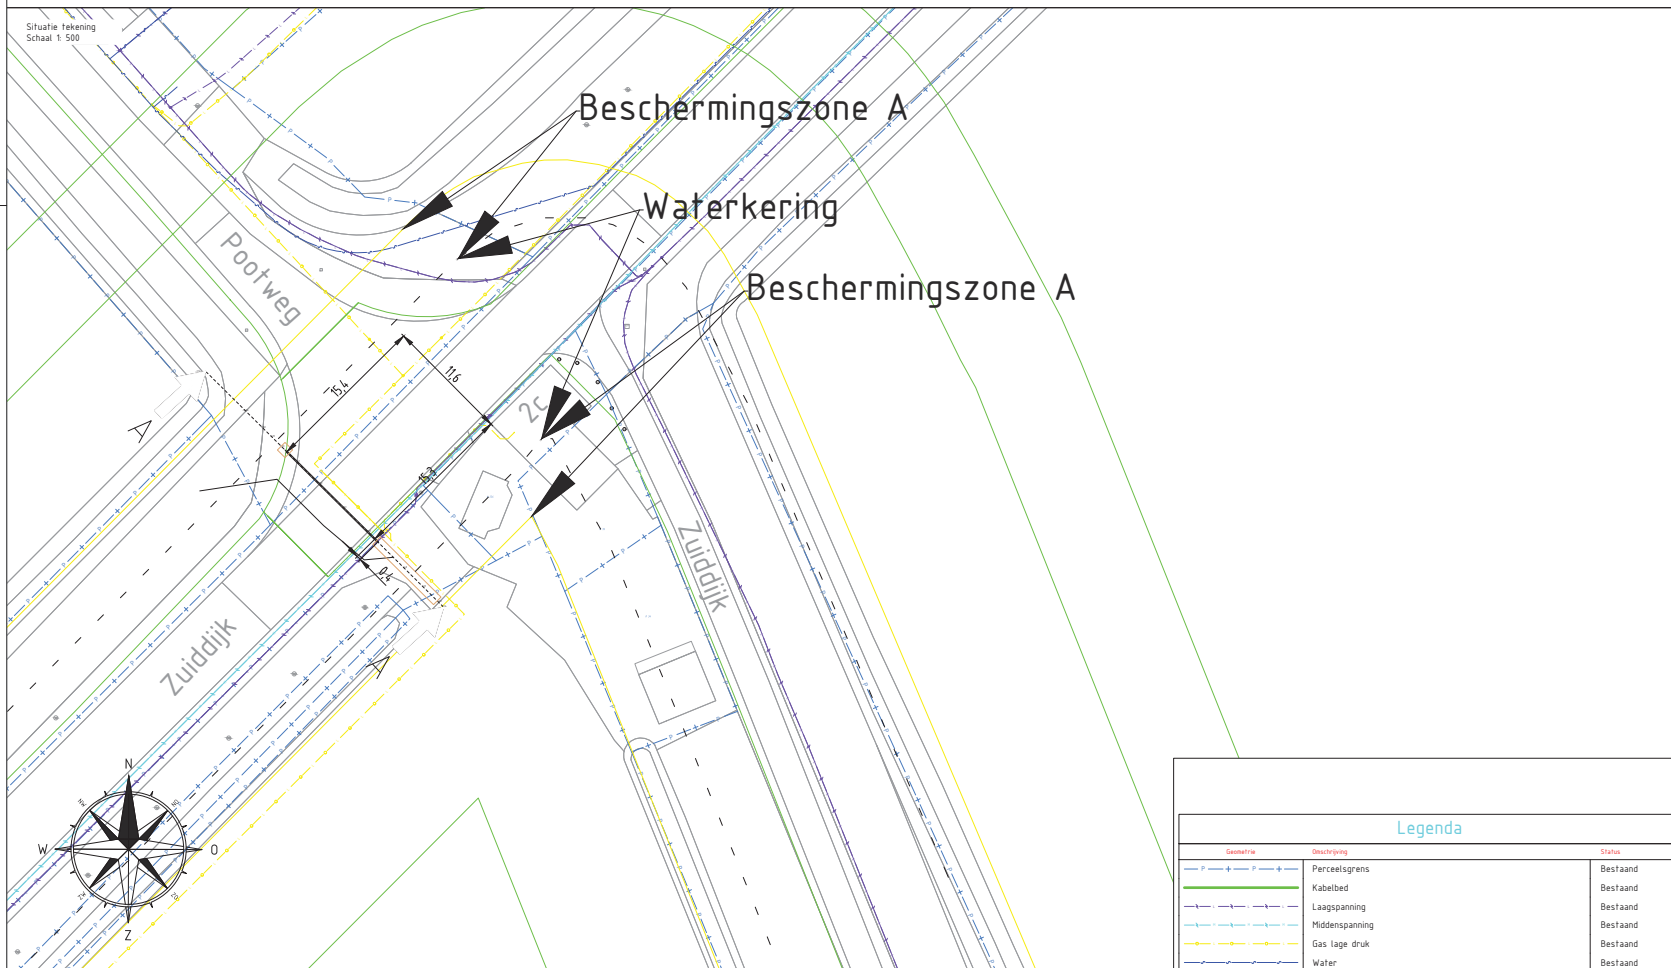


Bescherm. B | Bescherm. A | Waterkering | Bescherm. A

P13 Dwarsprofiel A-A Zuiddijk

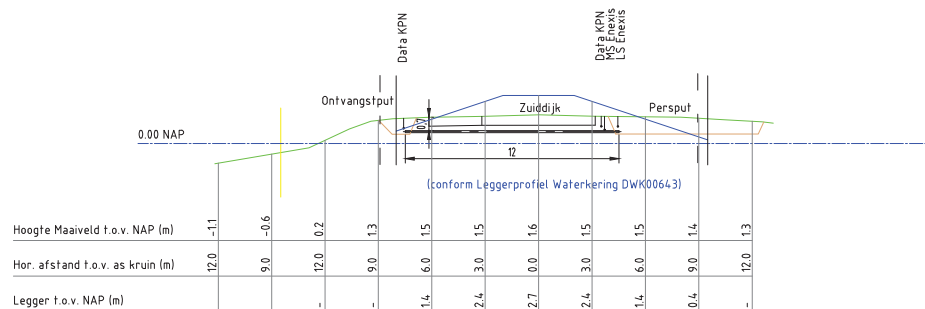

Detail

1x Ø 114 mm Staal
t.b.v. mantelbuis (glasvezel)

Legenda		
Geeft toe	Omschrijving	Status
	Perceelsgrens	Bestaand
	Kabelbed	Bestaand
	Laagspanning	Bestaand
	Middenspanning	Bestaand
	Gas lage druk	Bestaand
	Water	Bestaand

D				
C				
B	Persbuis onhoog gebracht			01-04-2021
A	Leggerprofiel waterkering WS toegevoegd			19-03-2021
Wijz.	Omschrijving	Getekend	Goedgekeurd	Datum
Projectomschrijving Kunstwerken project E-fiber / F11P Moerdijk				
Localiteit Zuiddijk t.h.v. 2c te Zevenbergen				
Onderdeel: P13 Ø 114 mm St, lengte: 12 m ¹				
Tekeningnummer: 20_20905-02-P13-P		Projectnummer: 20/20905		
Opdrachtgever: NKM Network Services BV				
Projectnummer opdrachtgever: -		Vrijgave voor uitvoering:		
Getekend: Datum: 04-03-2021	Formaat: A1 Status: VERGUNNING	Simon Homburgstraat 17 5431 NN Cuijk www.hollanddrilling.nl info@hollanddrilling.nl Tel. 0485 - 74 50 40		