



P14 Dwarsprofiel A-A Zuiddijk

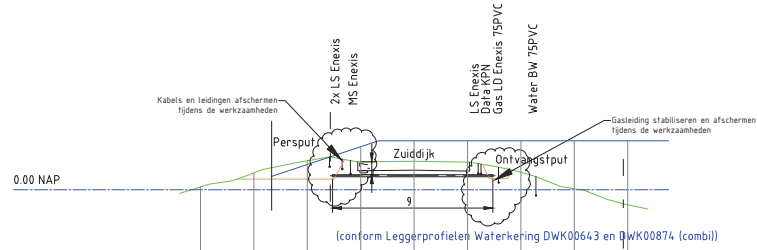

(conform Leggerprofielen Waterkering DWK00643 en DWK00874 (combi))

Hoogte Maaveld t.o.v. NAP (m)	12.0	0.2	9.0	1.0	1.6	1.6	1.6	1.6	1.6	1.0	0.1	-0.9
Hor. afstand t.o.v. as kruin (m)	12.0	9.0	6.0	3.0	0.0	3.0	6.0	9.0	12.0			
Legger t.o.v. NAP (m)	-	-	1.4	2.4	2.8	2.8	2.8	2.8	2.8	2.8	2.8	2.8

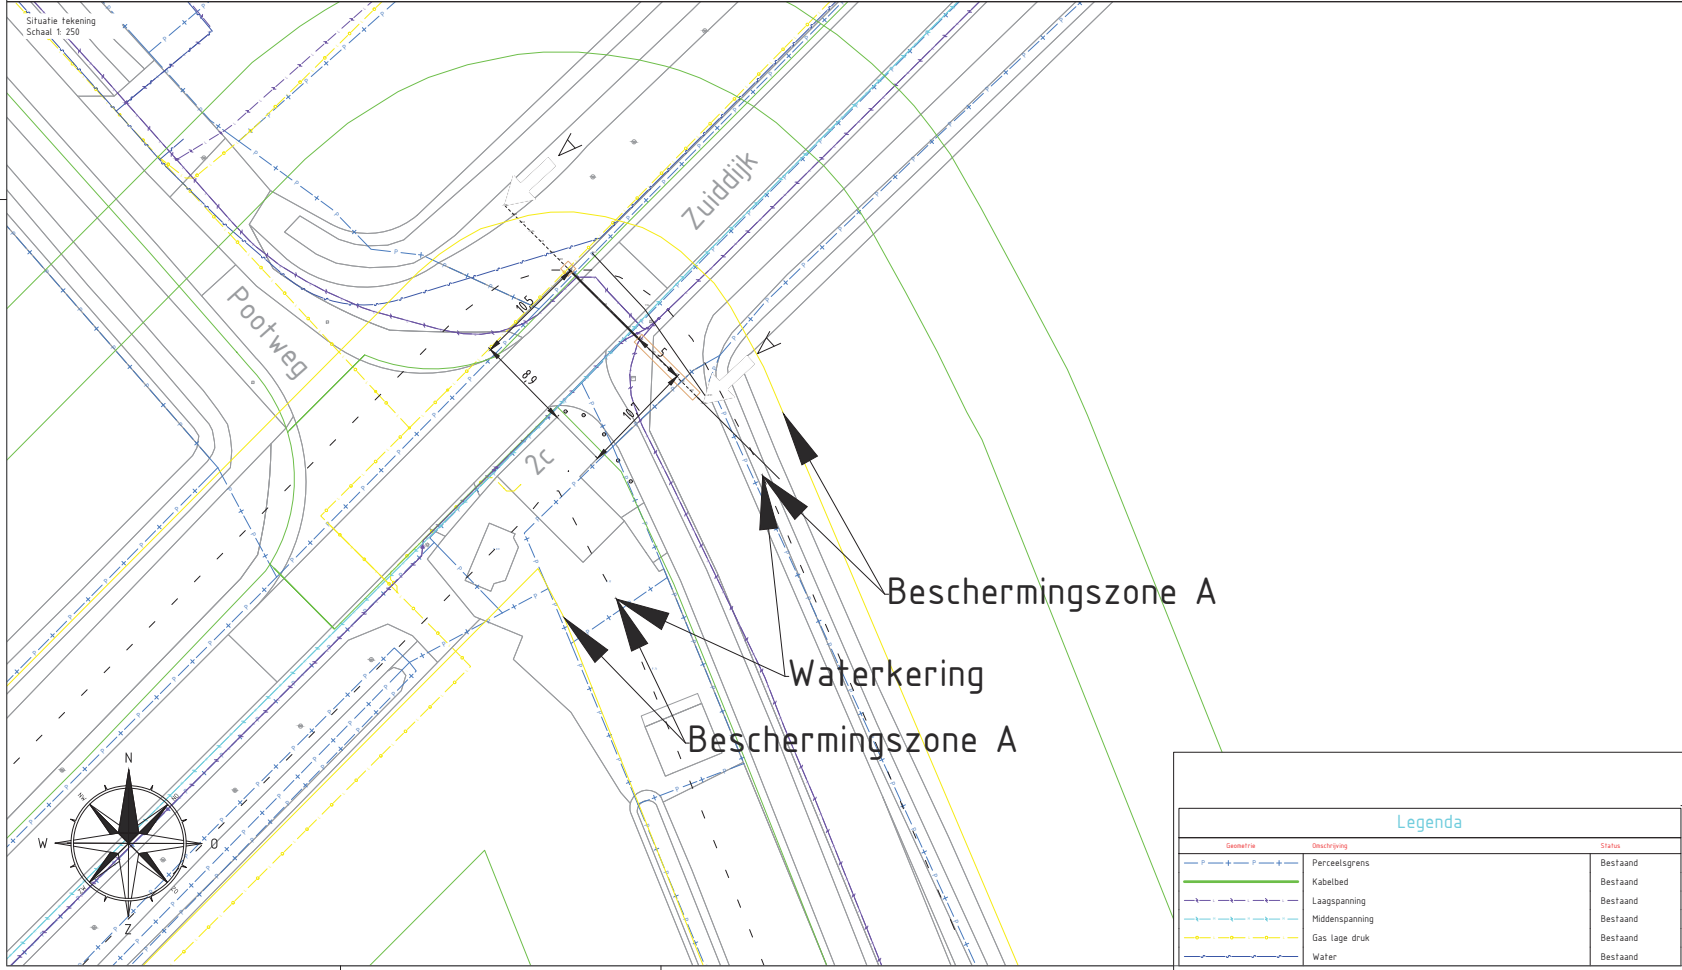

Detail

1x Ø 114 mm Staal
t.b.v. manfelbuis (glasvezel)

Legenda

Geeft toe	Omschrijving	Status
	Perceelsgrens	Bestaand
	Kabelbed	Bestaand
	Laagspanning	Bestaand
	Middenspanning	Bestaand
	Gas lage druk	Bestaand
	Water	Bestaand

D				
C				
B	Persbuis onhoog gebracht			01-04-2021
A	Leggerprofiel waterkering toegevoegd			19-03-2021
Wijz.	Omschrijving	Getekend	Goedgekeurd	Datum
Projectomschrijving Kunstwerken project E-fiber / F11P Moerdijk				
Locatie Zuiddijk t.h.v. 2c te Zevenbergen				
Onderdeel: P14 Ø 114 mm St, lengte: 9.0 m ^l				
Tekeningsnummer: 20_20905-02-P14-P		Projectnummer: 20/20905		
Opdrachtgever: NKM Networks Services BV				
Projectnummer opdrachtgever: -		Status: VERGUNNING		
Getekend: Datum: 04-03-2021		Formaat: A1 Status: VERGUNNING		
Vrijgave voor uitvoering:				
 holland drilling Simon Homburgstraat 17 5431 NN Cuijk www.hollanddrilling.nl info@hollanddrilling.nl Tel. 0485 - 74 50 40				