
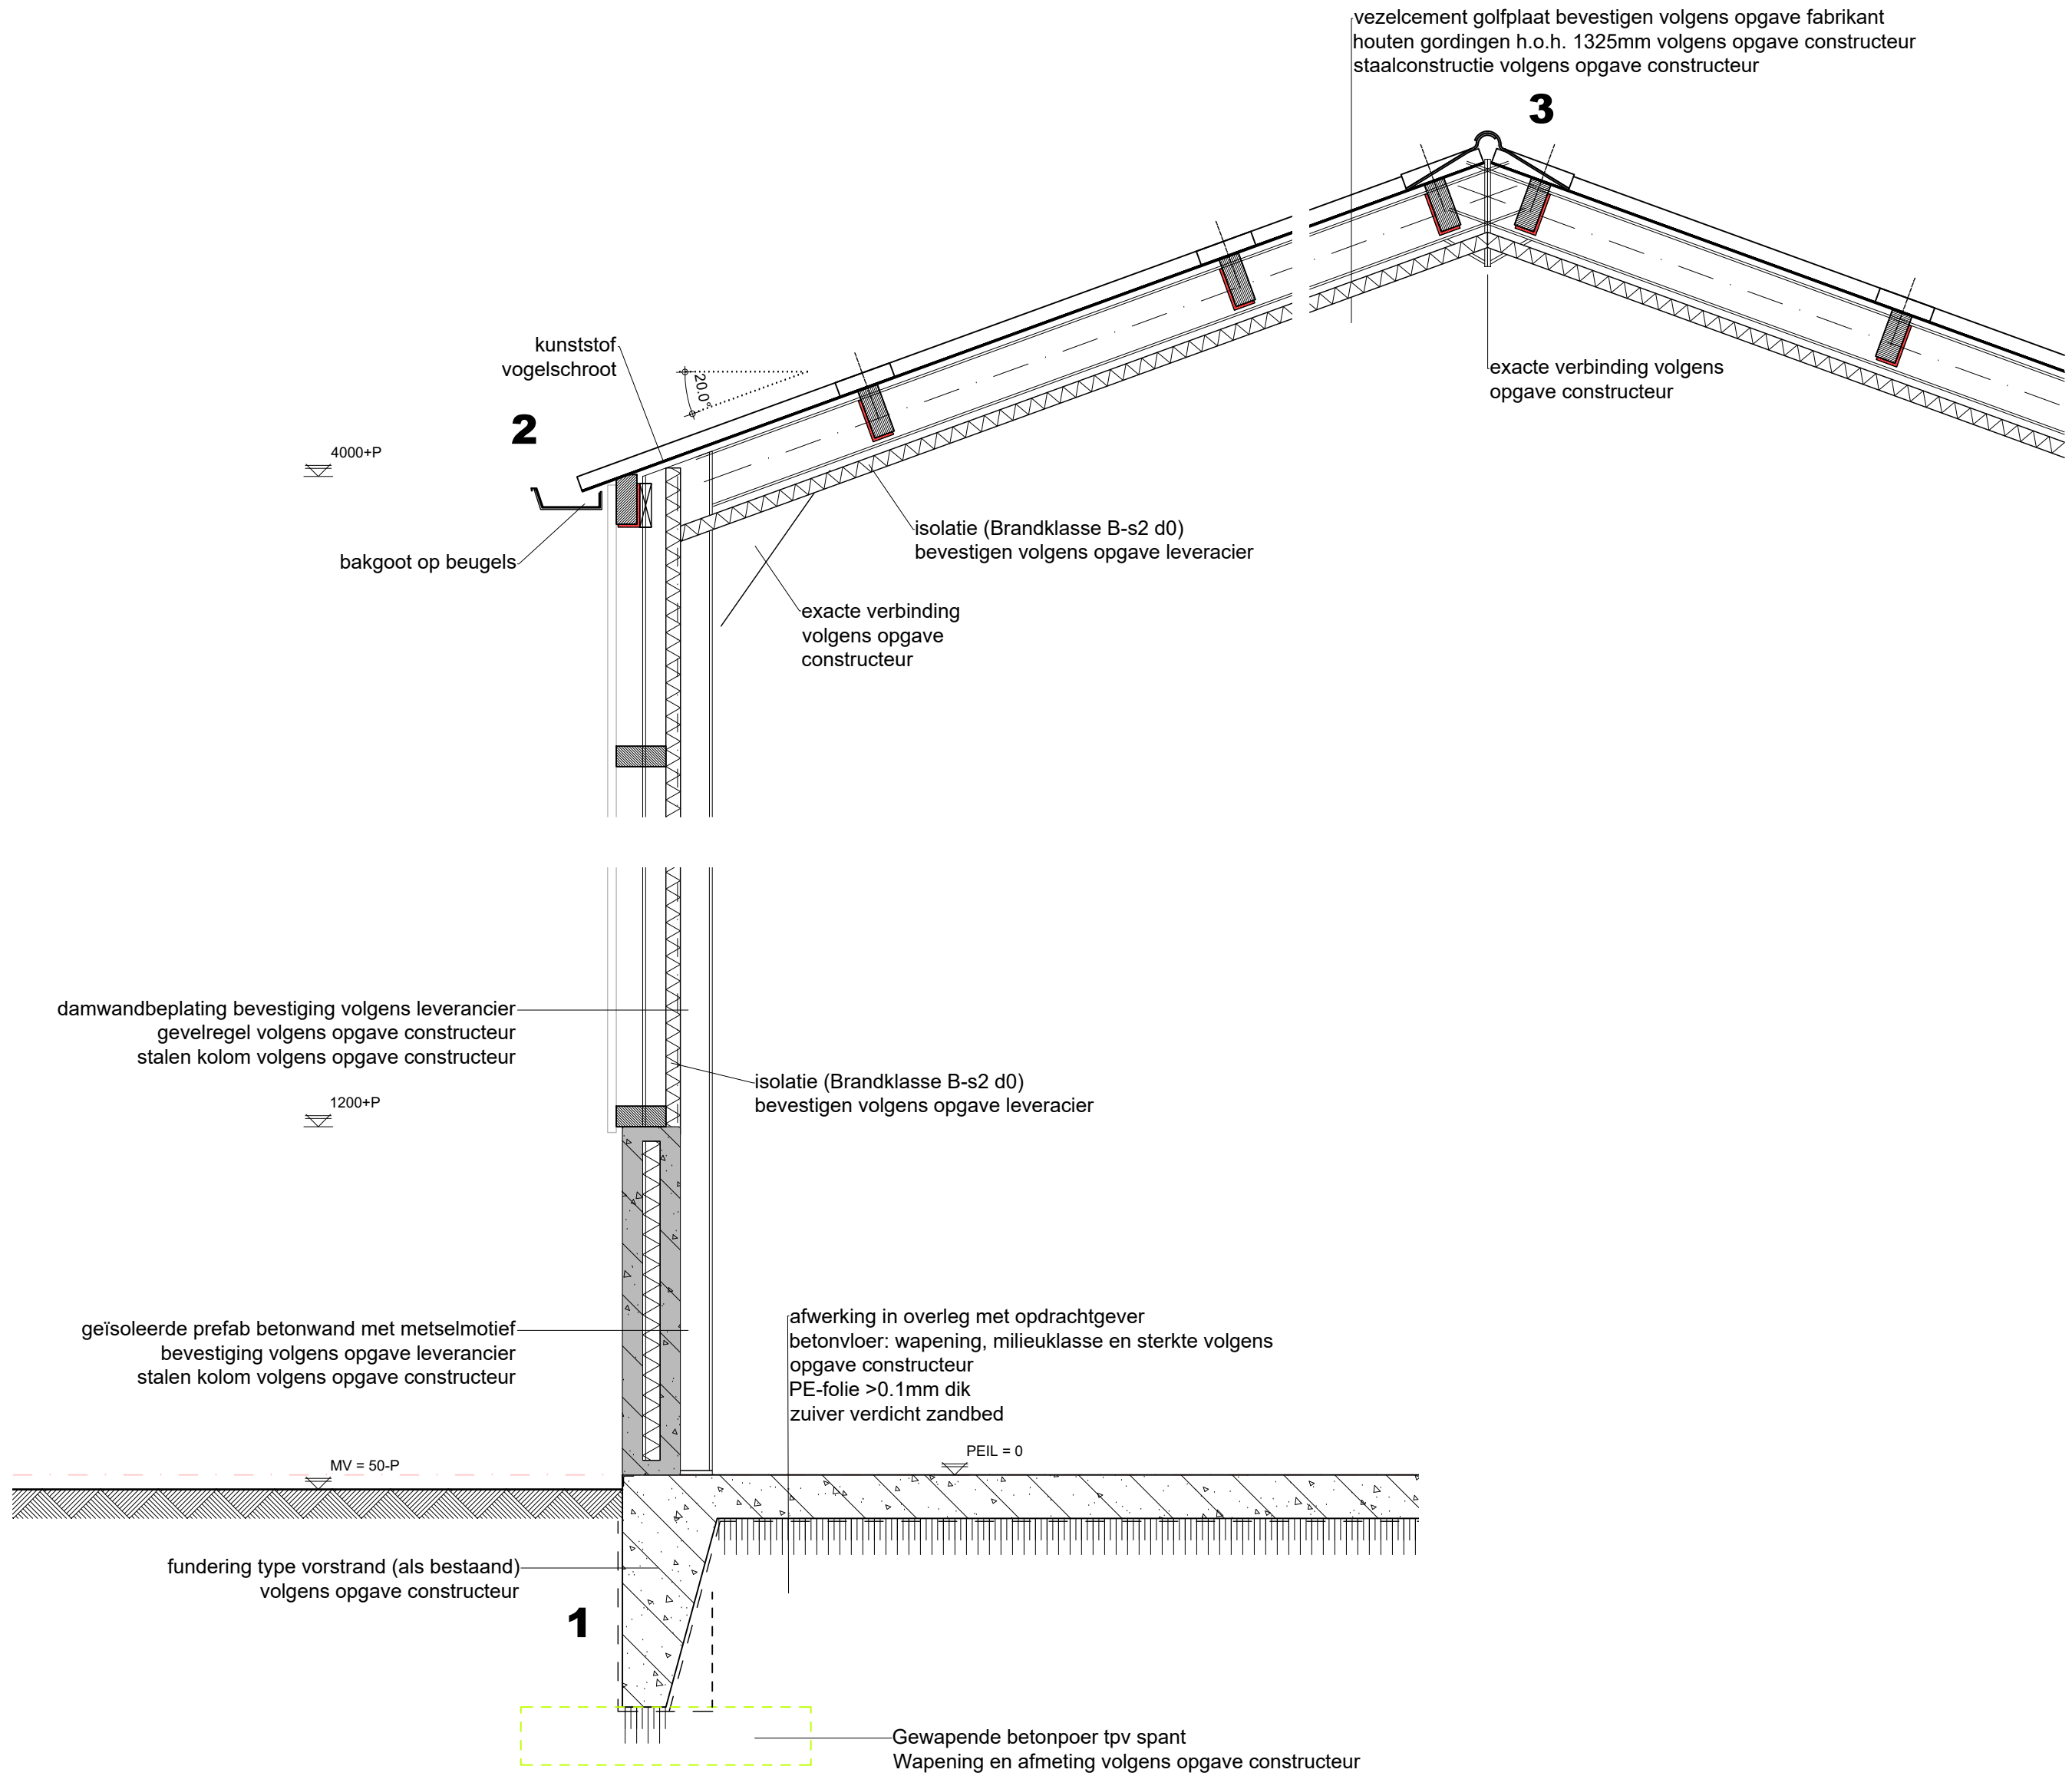
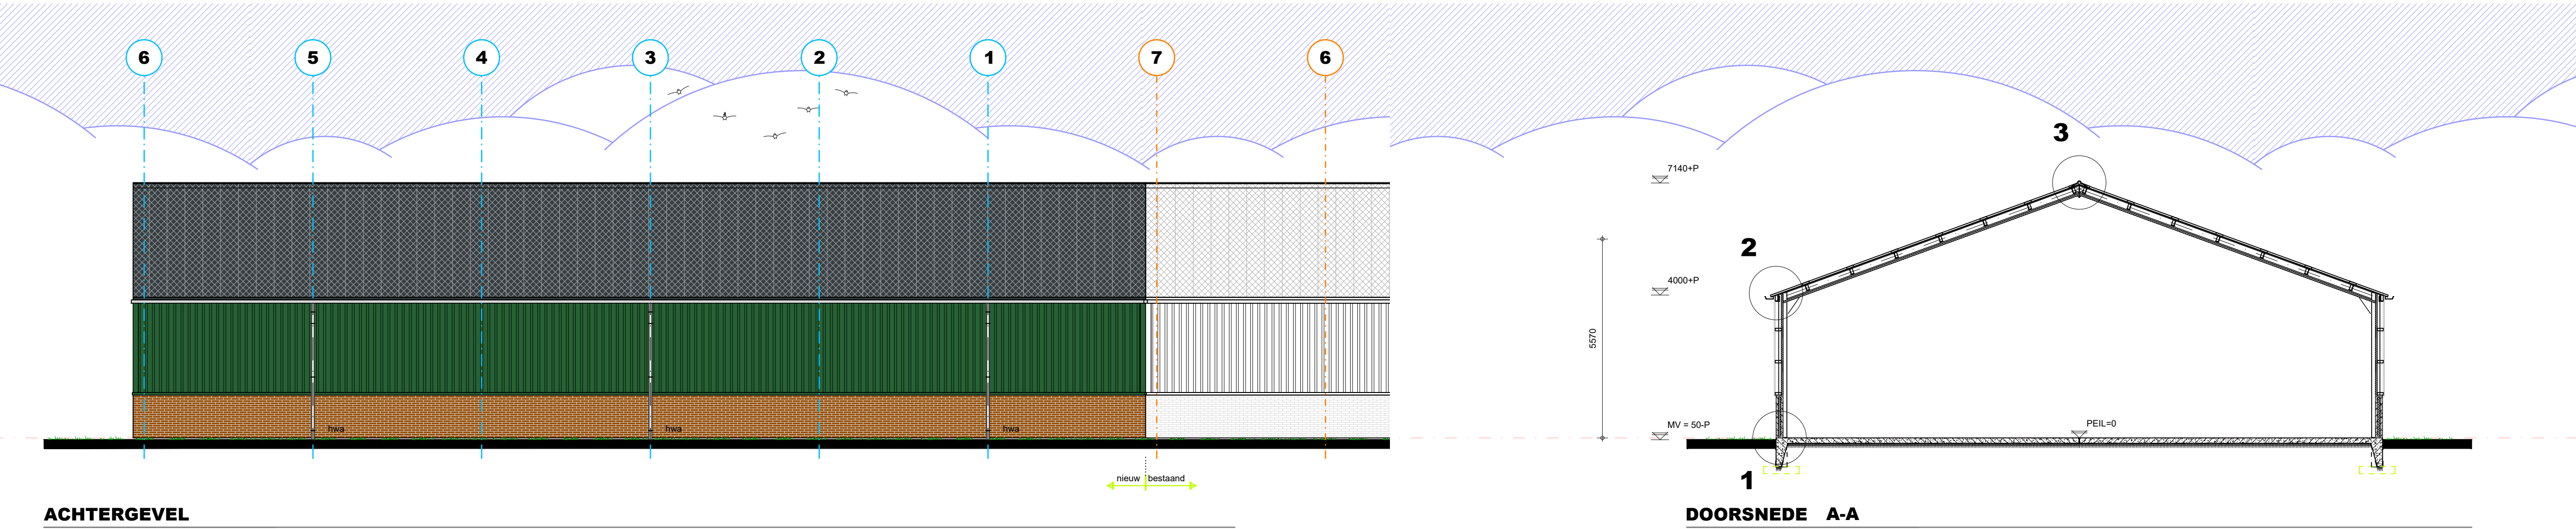


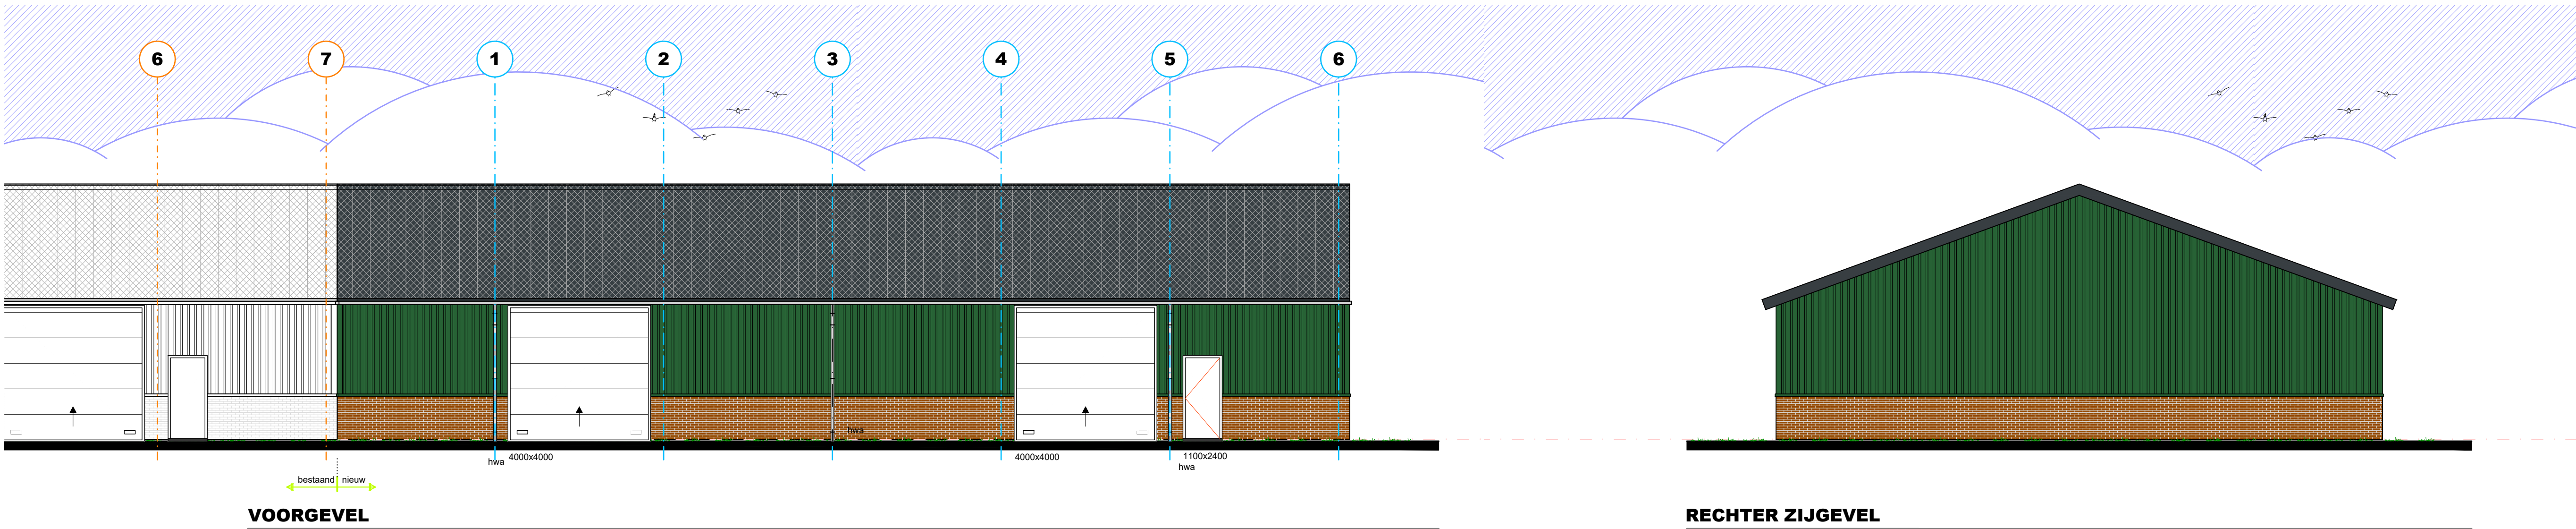

ALGEMEEN BOUWBESLUIT 2012 Lichte industrie

Warmteveerstand uithwendige scheidingenconstructies(Ro) volgens NEN 1068 met een minimale grenswaarde volgens bouwbesluit artikel 5.3.

Alle gewapeningen ten behoeve van ventilatie en spouwafwatering mogen niet breder zijn dan 10mm.

Open stobvoegen voorzien van kunststof stobvoegprofielen.

Leidingdoorvoeren, mantelbuizen volgens NEN 2768 (gasmeter aanwezig) (bouwbesluit art. 6.9)

Meteruimte bevindt zich in de bestaande bebouwing

Rolring uitvoeren volgens voorschriften gemeente en NEN: 3215 (bouwbesluit art. 6.4 & art. 6.18)

Vochtwerende voorzieningen volgens NEN: 2778 en NPR 2652.

Geulisolatie volgens NEN: 5077 en NPR: 5072.

Brandveiligheid volgens NEN: 6063, 6068, 6082 en 1594.

Technische installaties:

Elektra: aansluiten op bestaand, binnen-installatie volgens NEN1010

en voorschriften nutsbedrijf.

Gas: aansluiten op bestaand, binnen-installatie volgens NEN 1078 (nieuwbouw)

of NEN 8078 (bestaande bouw) en voorschriften nutsbedrijf.

Water: aansluiten op bestaand, binnen-installatie volgens NEN 1006

en voorschriften nutsbedrijf.

MATERIALEN EN KLEUREN

bouwdeel	materiaal	kleur
gevels	prefab beton met metselmotief	rood groen
gevelbekleding	stalen damwand	donker groen
deuren	hout	wit
bedrijfsdeuren	sandwichpaneel	wit
dakbedekking	vezelcement	antraciet
boordboord oversik	aluminium	grijs
goten	PVC	grijs
hwa's		

ALLE MATERIALEN EN KLEUREN ALS BESTAAND

VOORZIENINGEN BRANDVEILIGHEID

symbool	omschrijving
	vluchtweg/richting te openen zonder losse hulpmiddelen (deuren)
	brandweertoeegang
	brandblusser Met type-aanwijzing en vermelding van inhoud in Liter
	Brandcompartiment

* = Afkorting uit bovenstaande renvooi welke niet gebruikt zijn niet van toepassing.

De deuren mogen uitsluitend zijn gesloten door een doelmotige sluit-inrichting, waarbij de deur, vanaf de zijde van welke men de deur bij het ontruimen van het gebouw nadert, openstaande is over de minimaal vereiste breedte te kan worden geopend zonder dat hier toe gebruik moet worden gemaakt van een sleutel of ander los voorwerp.

Brandveiligheidsplan en rookdichtheid van constructieonderdelen

Een zijde van een constructieonderdeel die grenst aan de binnenlucht voldoet aan brandklasse B en aan rookklasse s2, beide bepaald volgens NEN-EN 13501-1.





Een zijde van een constructieonderdeel die grenst aan de buitenlucht voldoet aan brandklasse D bepaald volgens NEN-EN 13501-1. Voor de bovenzijde van het dak is dit niet vereist.

Een deur, een raam, een kozijn en daarmee gelijk te stellen constructieonderdelen voldoen aan brandklasse D volgens NEN-EN 13501-1.

Voor de bovenzijde van een vloer, een trap en een hellingbaan die grenst aan de binnenlucht geldt rookklasse s1f en brandklasse D f1 beide bepaald volgens NEN-EN 13501-1.

Voor een bovenzijde van een vloer, een trap en een hellingbaan die grenst aan de buitenlucht geldt brandklasse D f1, bepaald volgens NEN-EN 13501-1.

Op ten hoogste 5% van de totale oppervlakte van de constructieonderdelen van elke afzonderlijke ruimte, waarvoor volgens de artikelen 2.67 tot en met 2.69 een eis geldt, is die eis niet van toepassing.

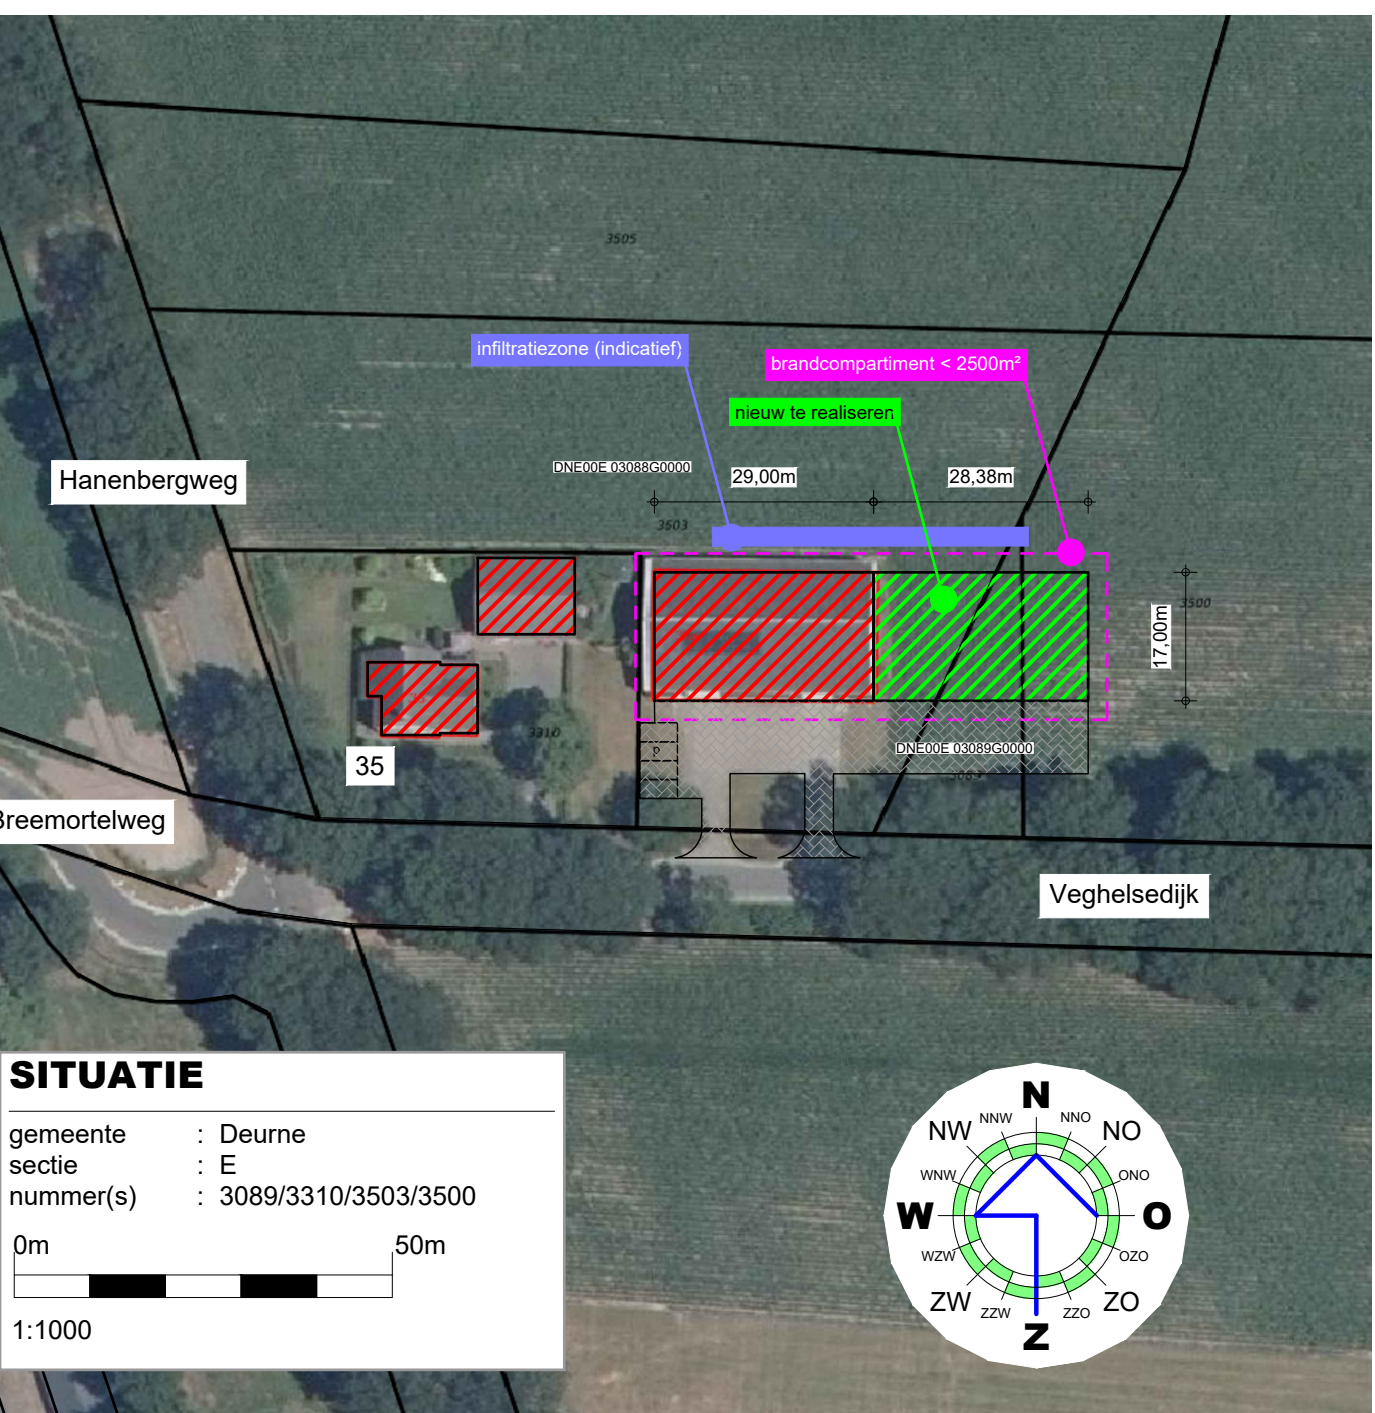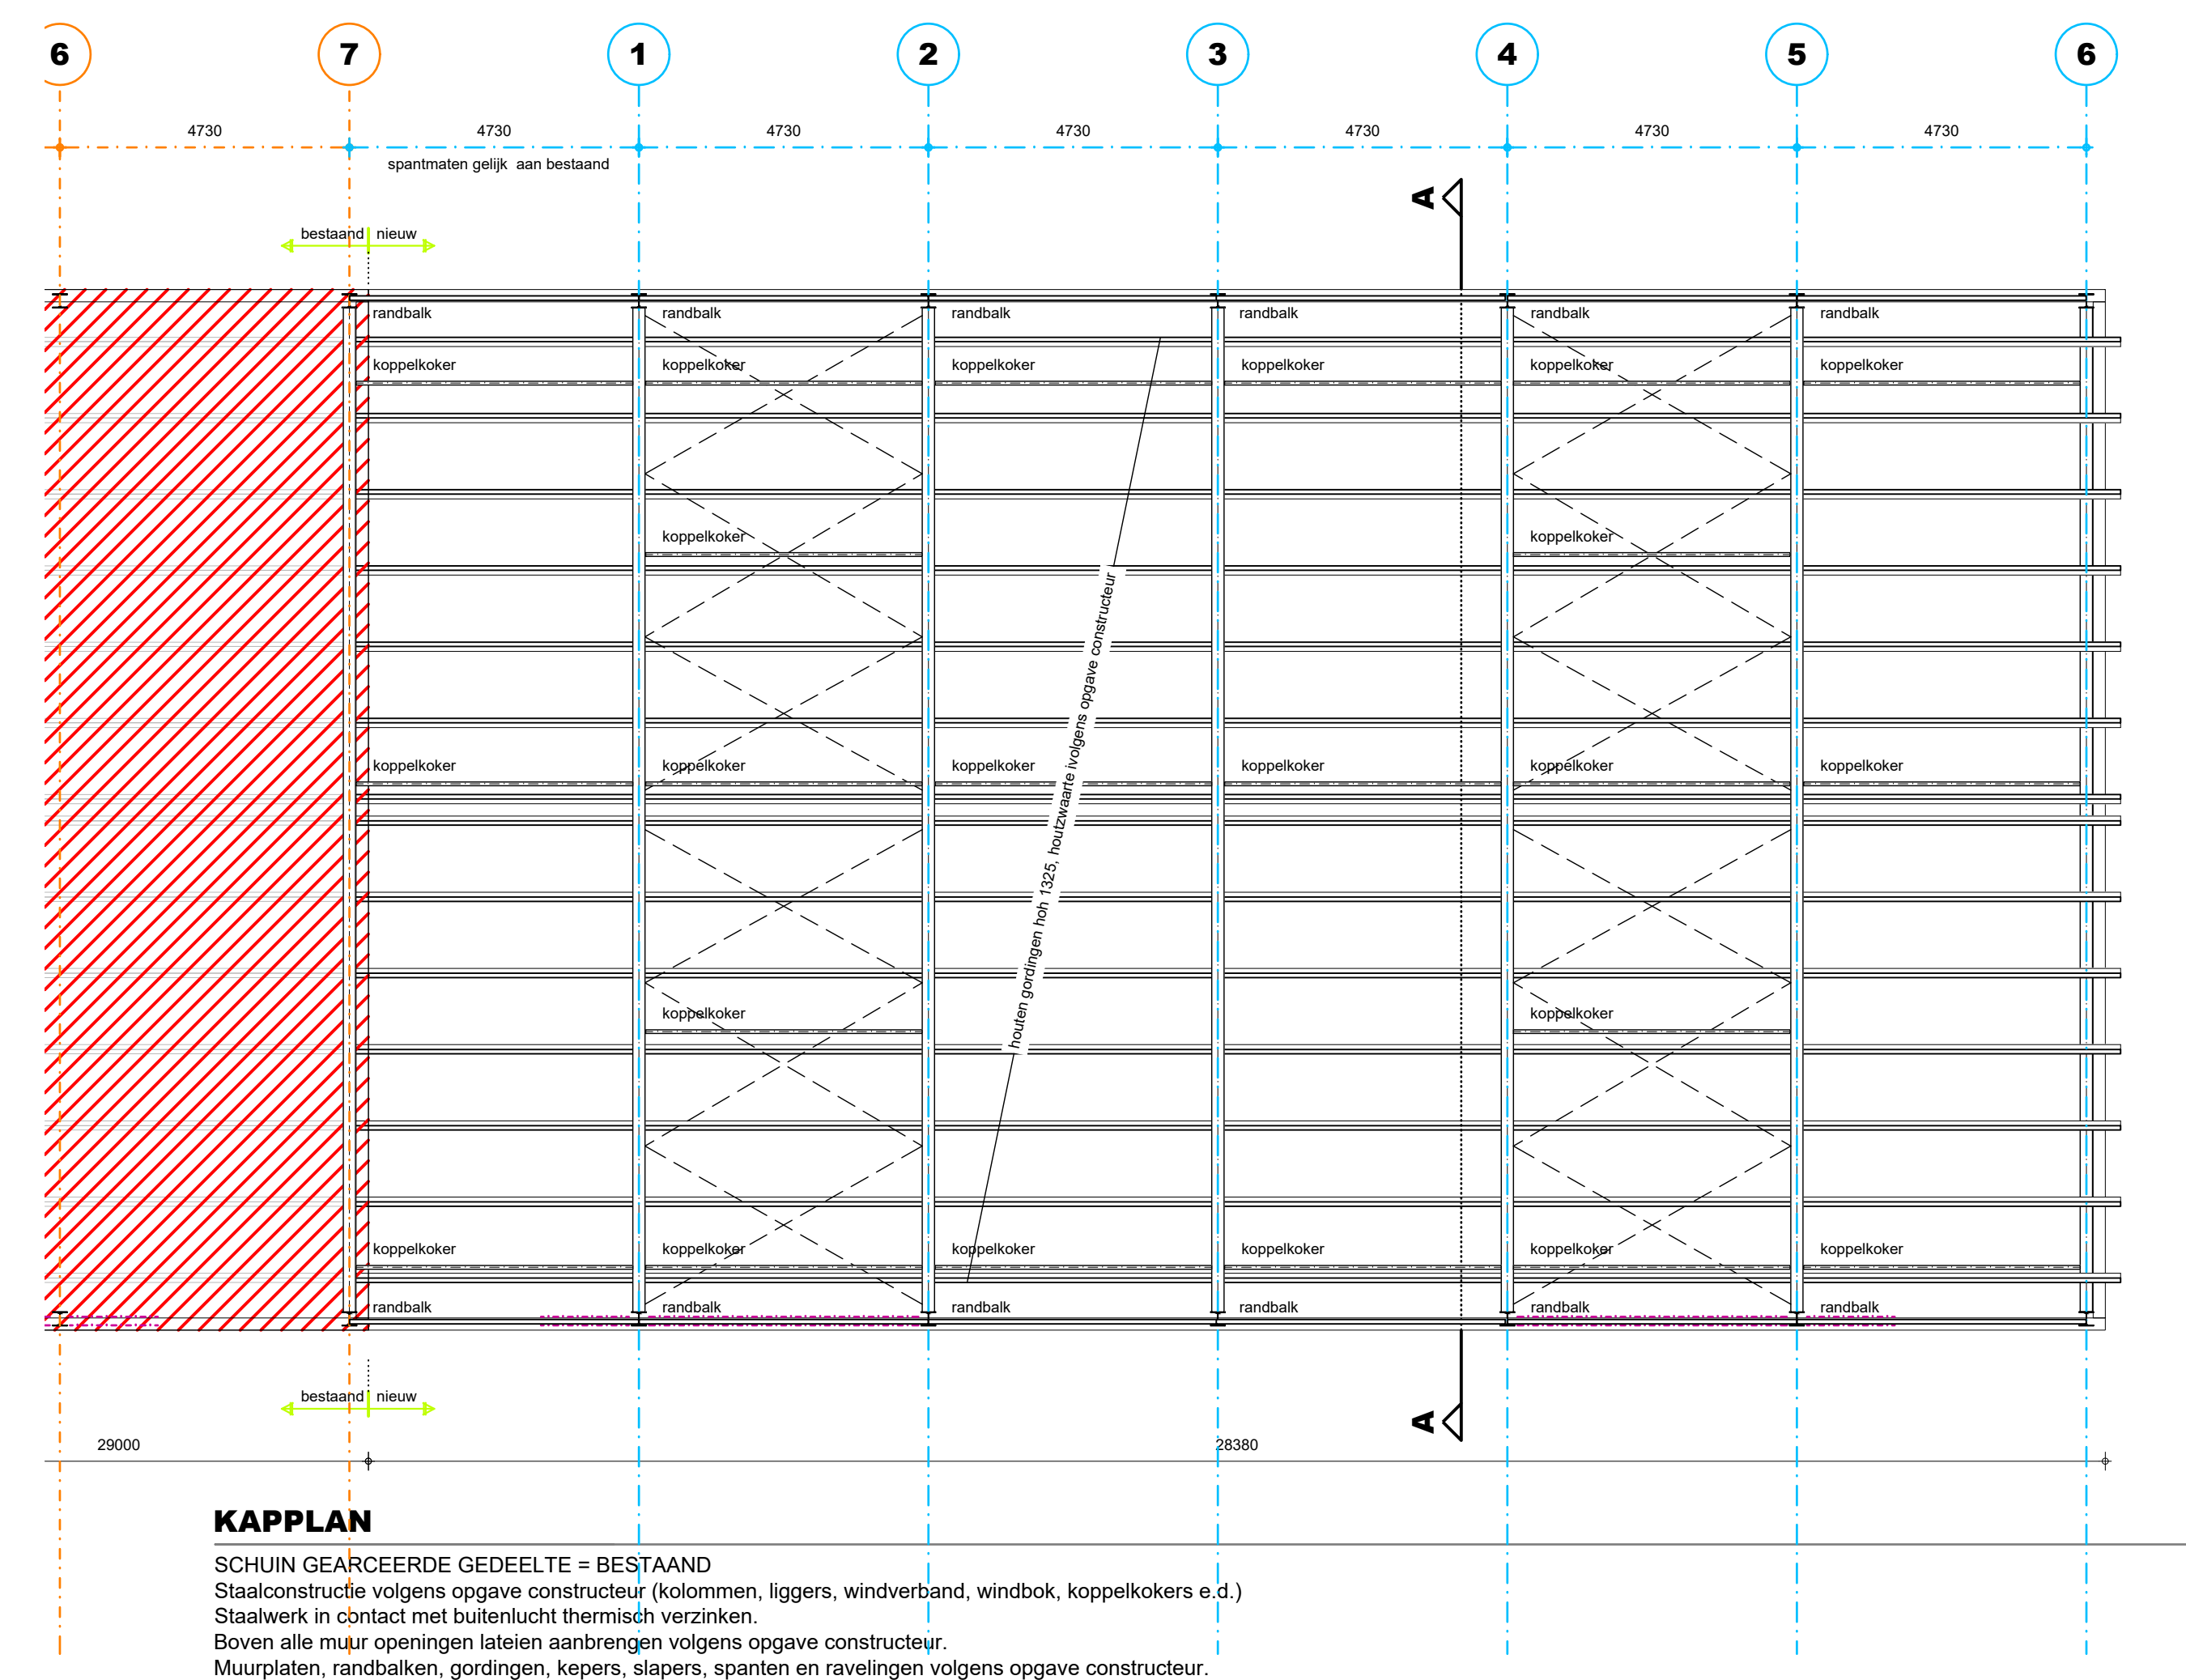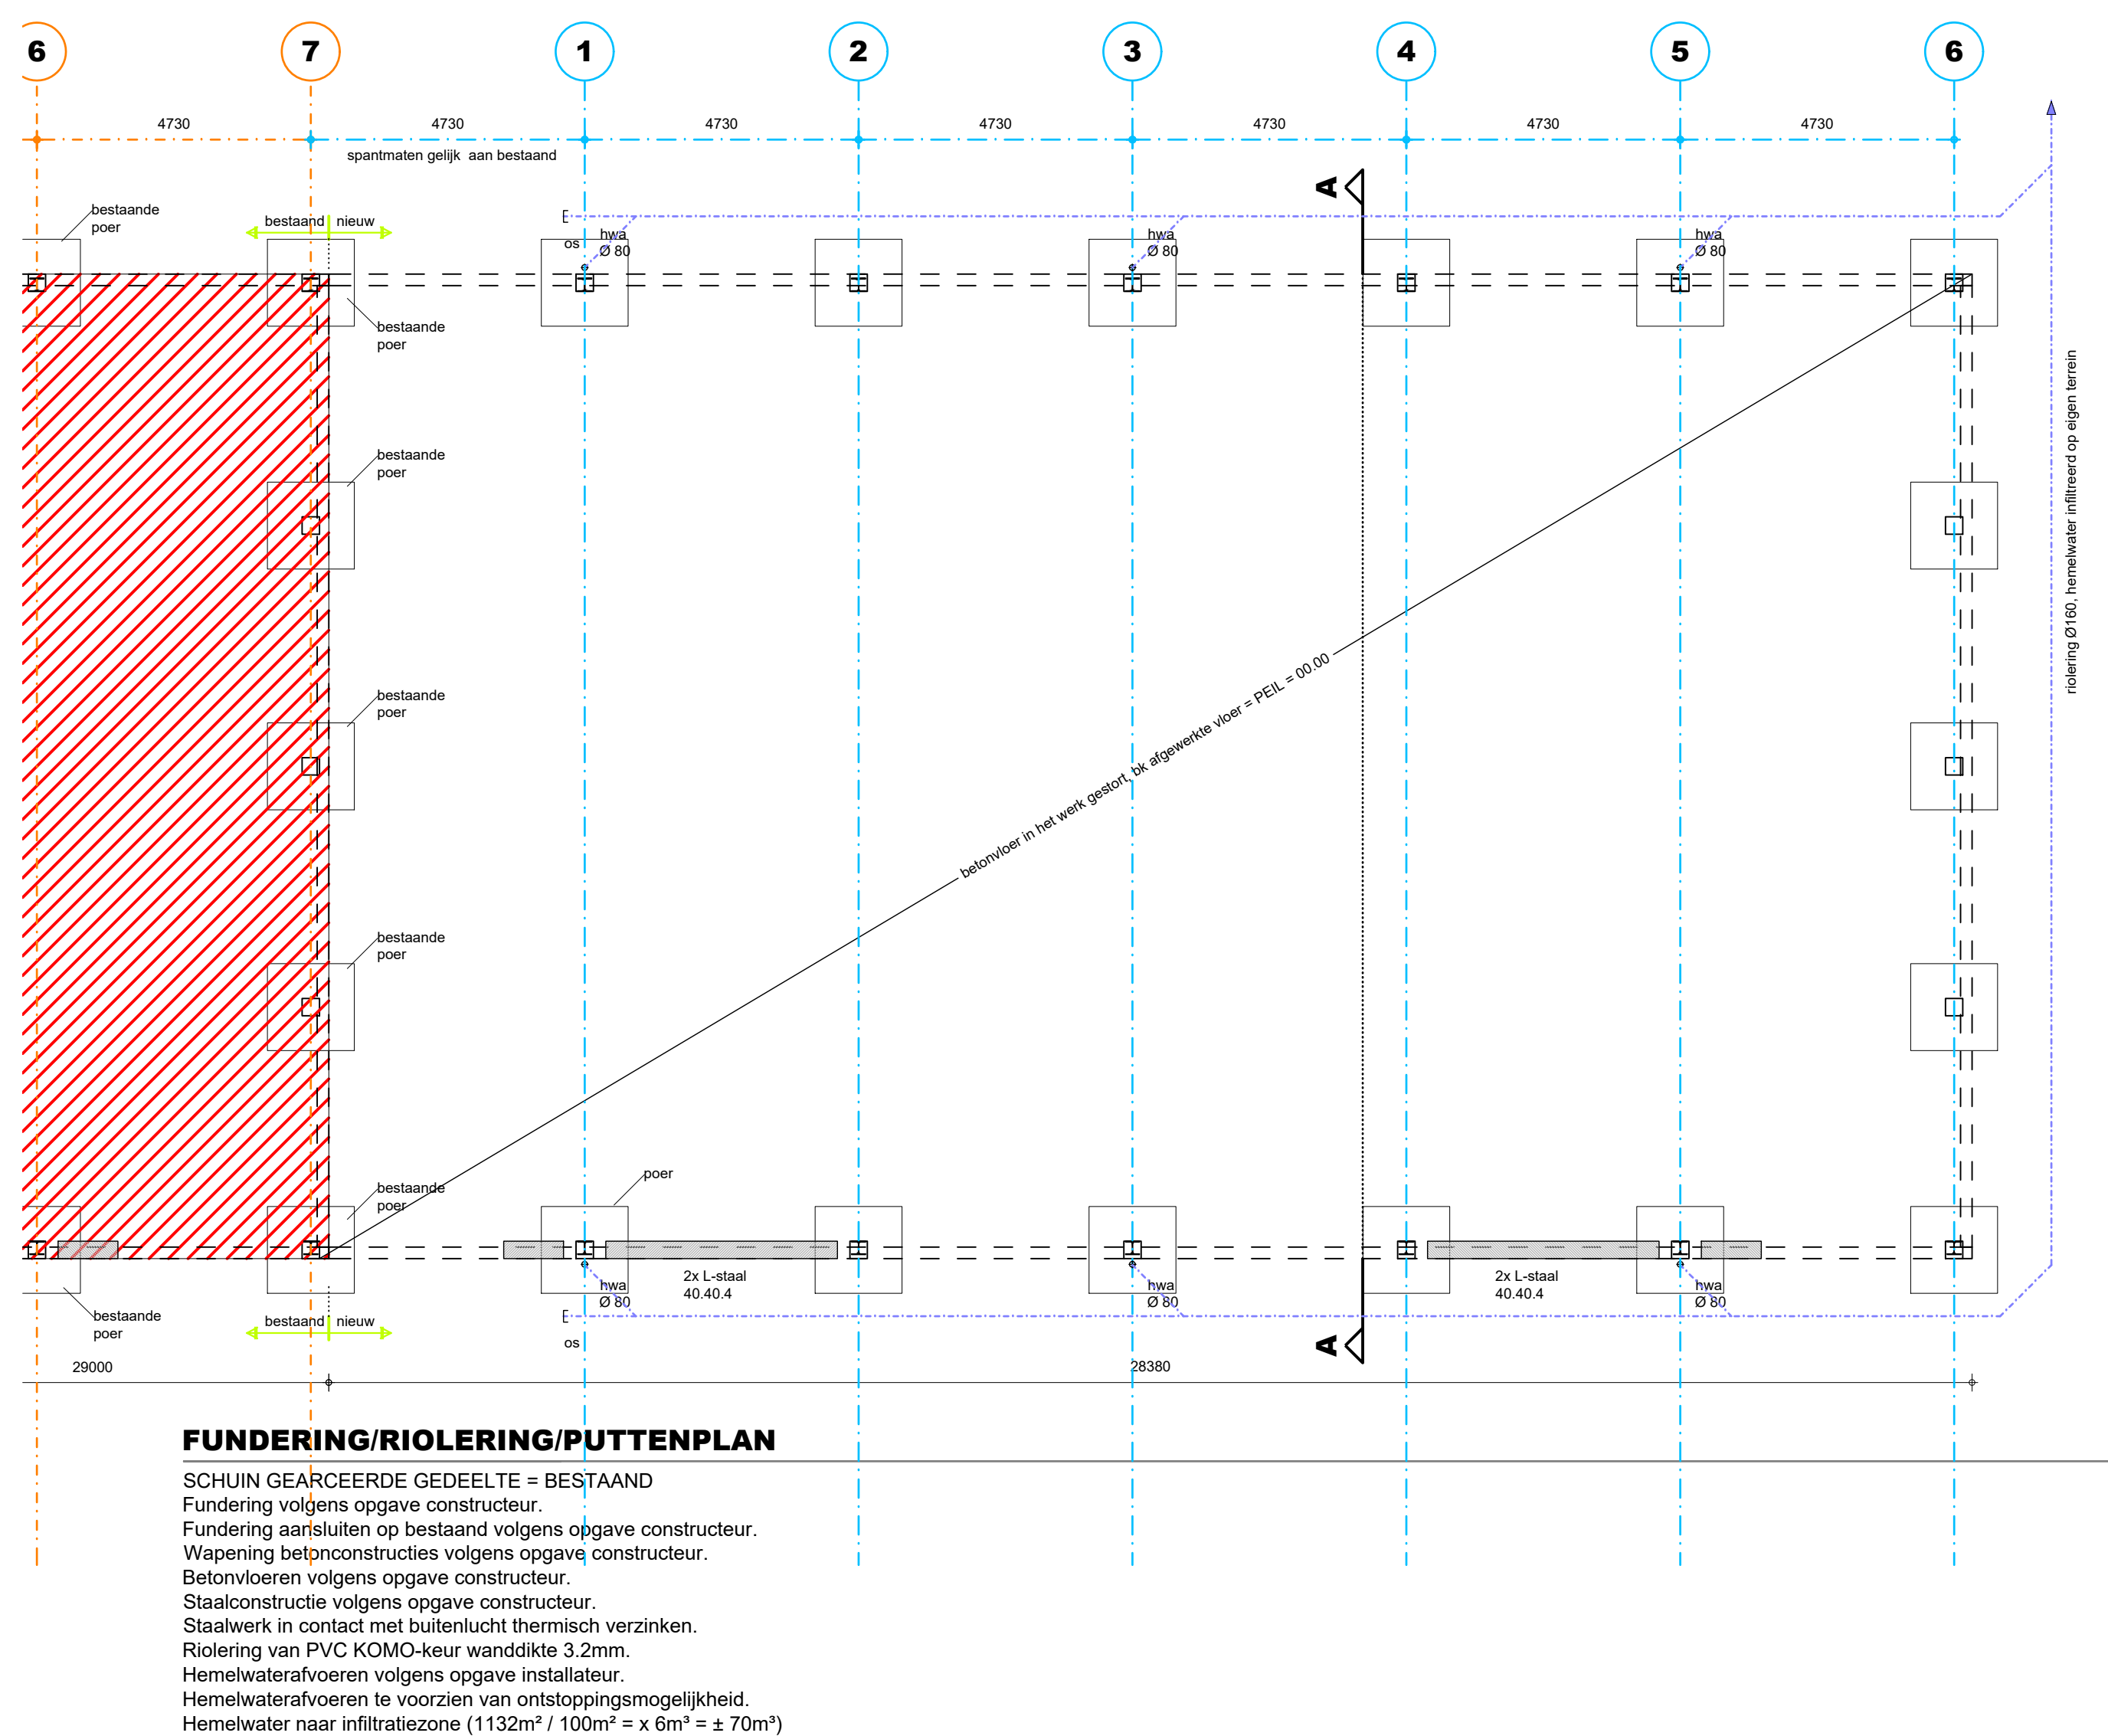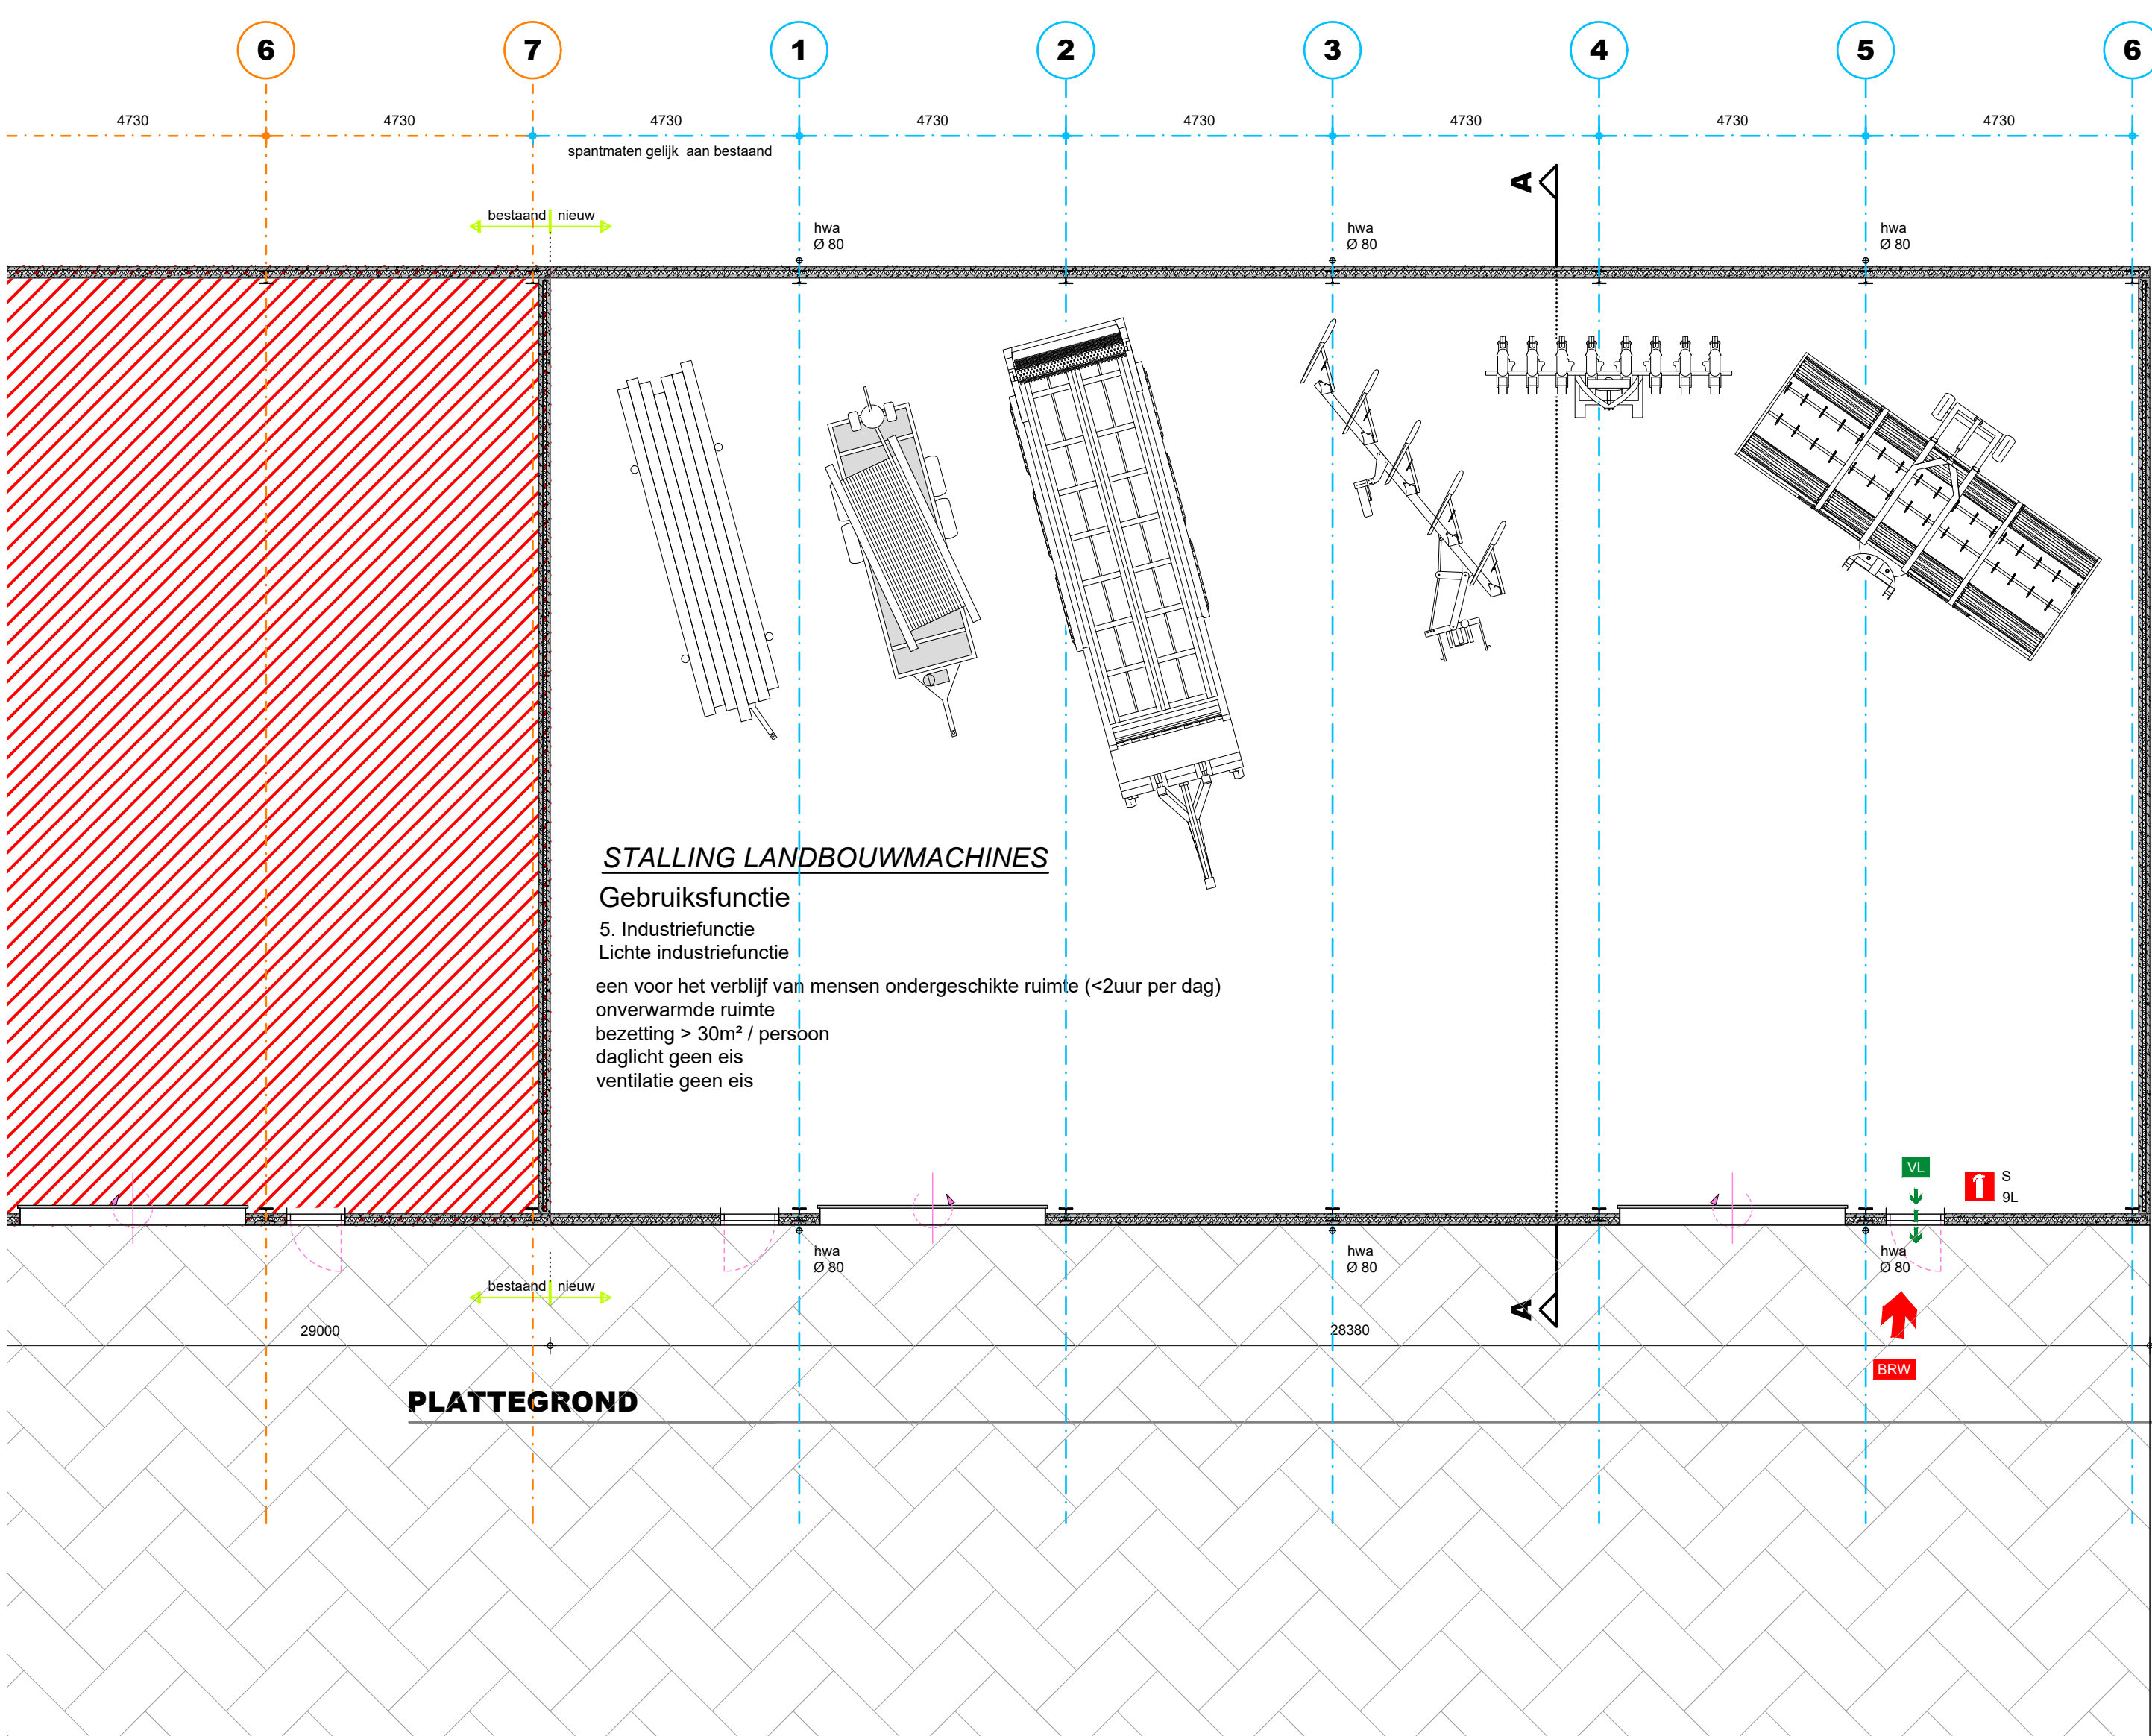

TEKENING BEHORENDE BIJ AANVRAAG OMGEVINGSVERGUNNING ACTIVITEIT BOUW

Alle maten en aantallen vooraf in het werk te controleren!
constructie van fundering, vloeren, prefab elementen, staal- en houtconstructies volgens
opgegeven constructie en/of fabrikant/leverancier.

Plaatsen in metselwerk volgens opgegeven leverancier/fabrikant.

blad 01 Plattegrond(en), gevels, doorsnede en situatie.
Funderings- en rioleringsplan, kapplan en principe-details.

Project	Plan voor het realiseren van een loods	Cont. pers. Tekenaar	
Projectlocatie	Hanenbergweg 35 5753 RC Deurne	Proj.nr. Blad Schaal Formaat	200060-001-001 1/1 1:20/100/1000
Onderdeel	Bestektekening	Datum Gewijzigd	19-05-2021
	Heuvelstraat 12 5751 HN Deurne T 0493-242133 I www.arvelis.nl E info@roba-advies.nl		
	ROBA Advies Onderdeel van arvelis		
			© ROBA ADVIES