
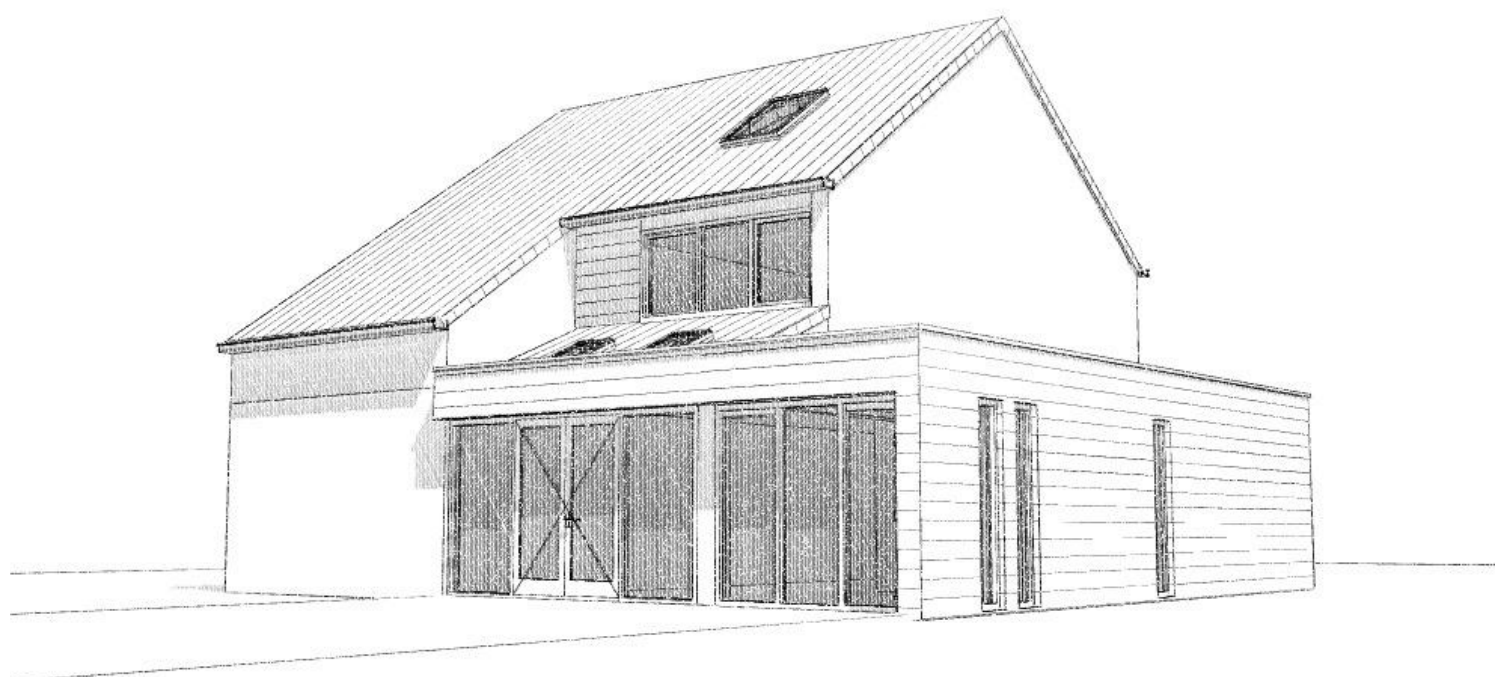


PRINCIPE DETAILS

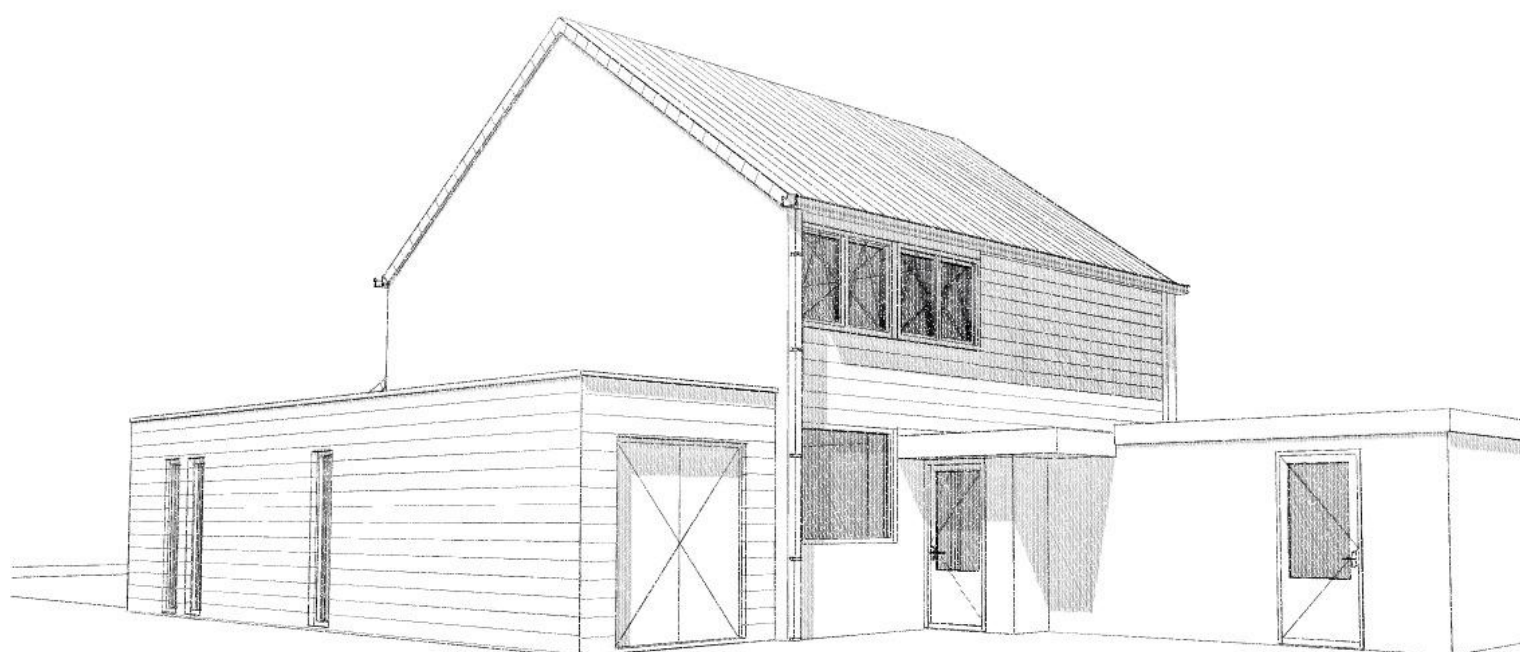

Uitbreiding woonhuis Salviastraat 1 Enschede

Projectnummer IN20037
Datum 07-04-21

INGENIUM
partner in bouwtechniek

