


**Legenda - arceringen**

- Plantvakken rondom kruising
- Boomspiegels
- Green to colour
- Plantvak uitzichtpunt Zuid
- Bomengrond t.p.v. bomen
- Bomenzand t.p.v. bestrating

**Legenda - coderingen**

- |   |  |
|---|--|
| <b>Boomspiegels:</b>  | <b>Uitkijkpunt Noord:</b>  |
| <span style="border: 1px solid black; padding: 2px;">Rb</span> Rubus 'Betty Ashburner'                  | <span style="border: 1px solid black; padding: 2px;">Cm</span> Carex morrowii 'Irish Green'      |
| <span style="border: 1px solid black; padding: 2px;">Cs</span> Cotoneaster suecicus 'Coral Beauty'      | <span style="border: 1px solid black; padding: 2px;">Ls</span> Liquidambar styraciflua           |
| <span style="border: 1px solid black; padding: 2px;">Ln</span> Lonicera nitida 'Honey Hedge Ruby'       | <b>Uitkijkpunt Zuid:</b>   |
| <span style="border: 1px solid black; padding: 2px;">Vo</span> Viburnum opulus 'Nanum'                  | <span style="border: 1px solid black; padding: 2px;">Sj</span> Spirea Japonica 'Anthony Waterer' |
| <span style="border: 1px solid black; padding: 2px;">Hpd</span> Hydrangea paniculata 'Darts Little Dot' | <span style="border: 1px solid black; padding: 2px;">Hpl</span> Hydrangea paniculata 'Limelight' |
| <span style="border: 1px solid black; padding: 2px;">Bb</span> Buddleja 'Blue Chip'                     | <span style="border: 1px solid black; padding: 2px;">Ck</span> Cornus kousa 'Satomi'             |
| <span style="border: 1px solid black; padding: 2px;">Sj</span> Spirea Japonica 'Anthony Waterer'        |  |

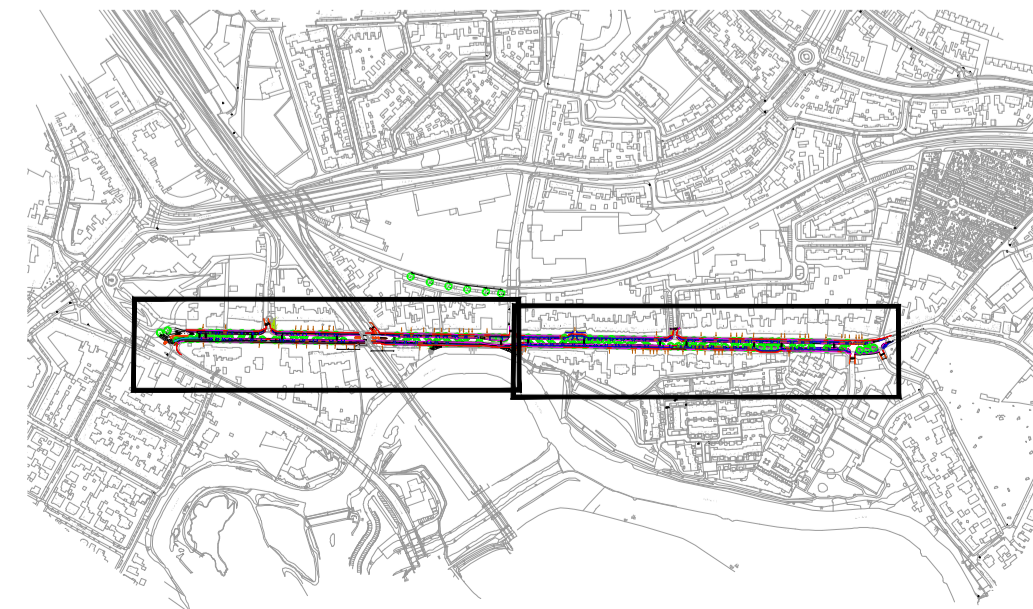

6 Eerste uitgave 7 Tweede / omschrijving 8 opdrachtnummer	A. van Straten gekend	S. Janssen gecontroleerd	J. Roumen akkoord	04-12-2020 datum
<b>Gemeente Roermond</b>				
project <b>Herinrichting Kapellerlaan</b>				
omschrijving <b>Beplantingsplan</b>				
formaat A1+1052	schaal 1:500	fase Bestek	bladnr. van 1 1	documentnummer / tekeningnummer <b>BF5765-101-100-221</b>

