


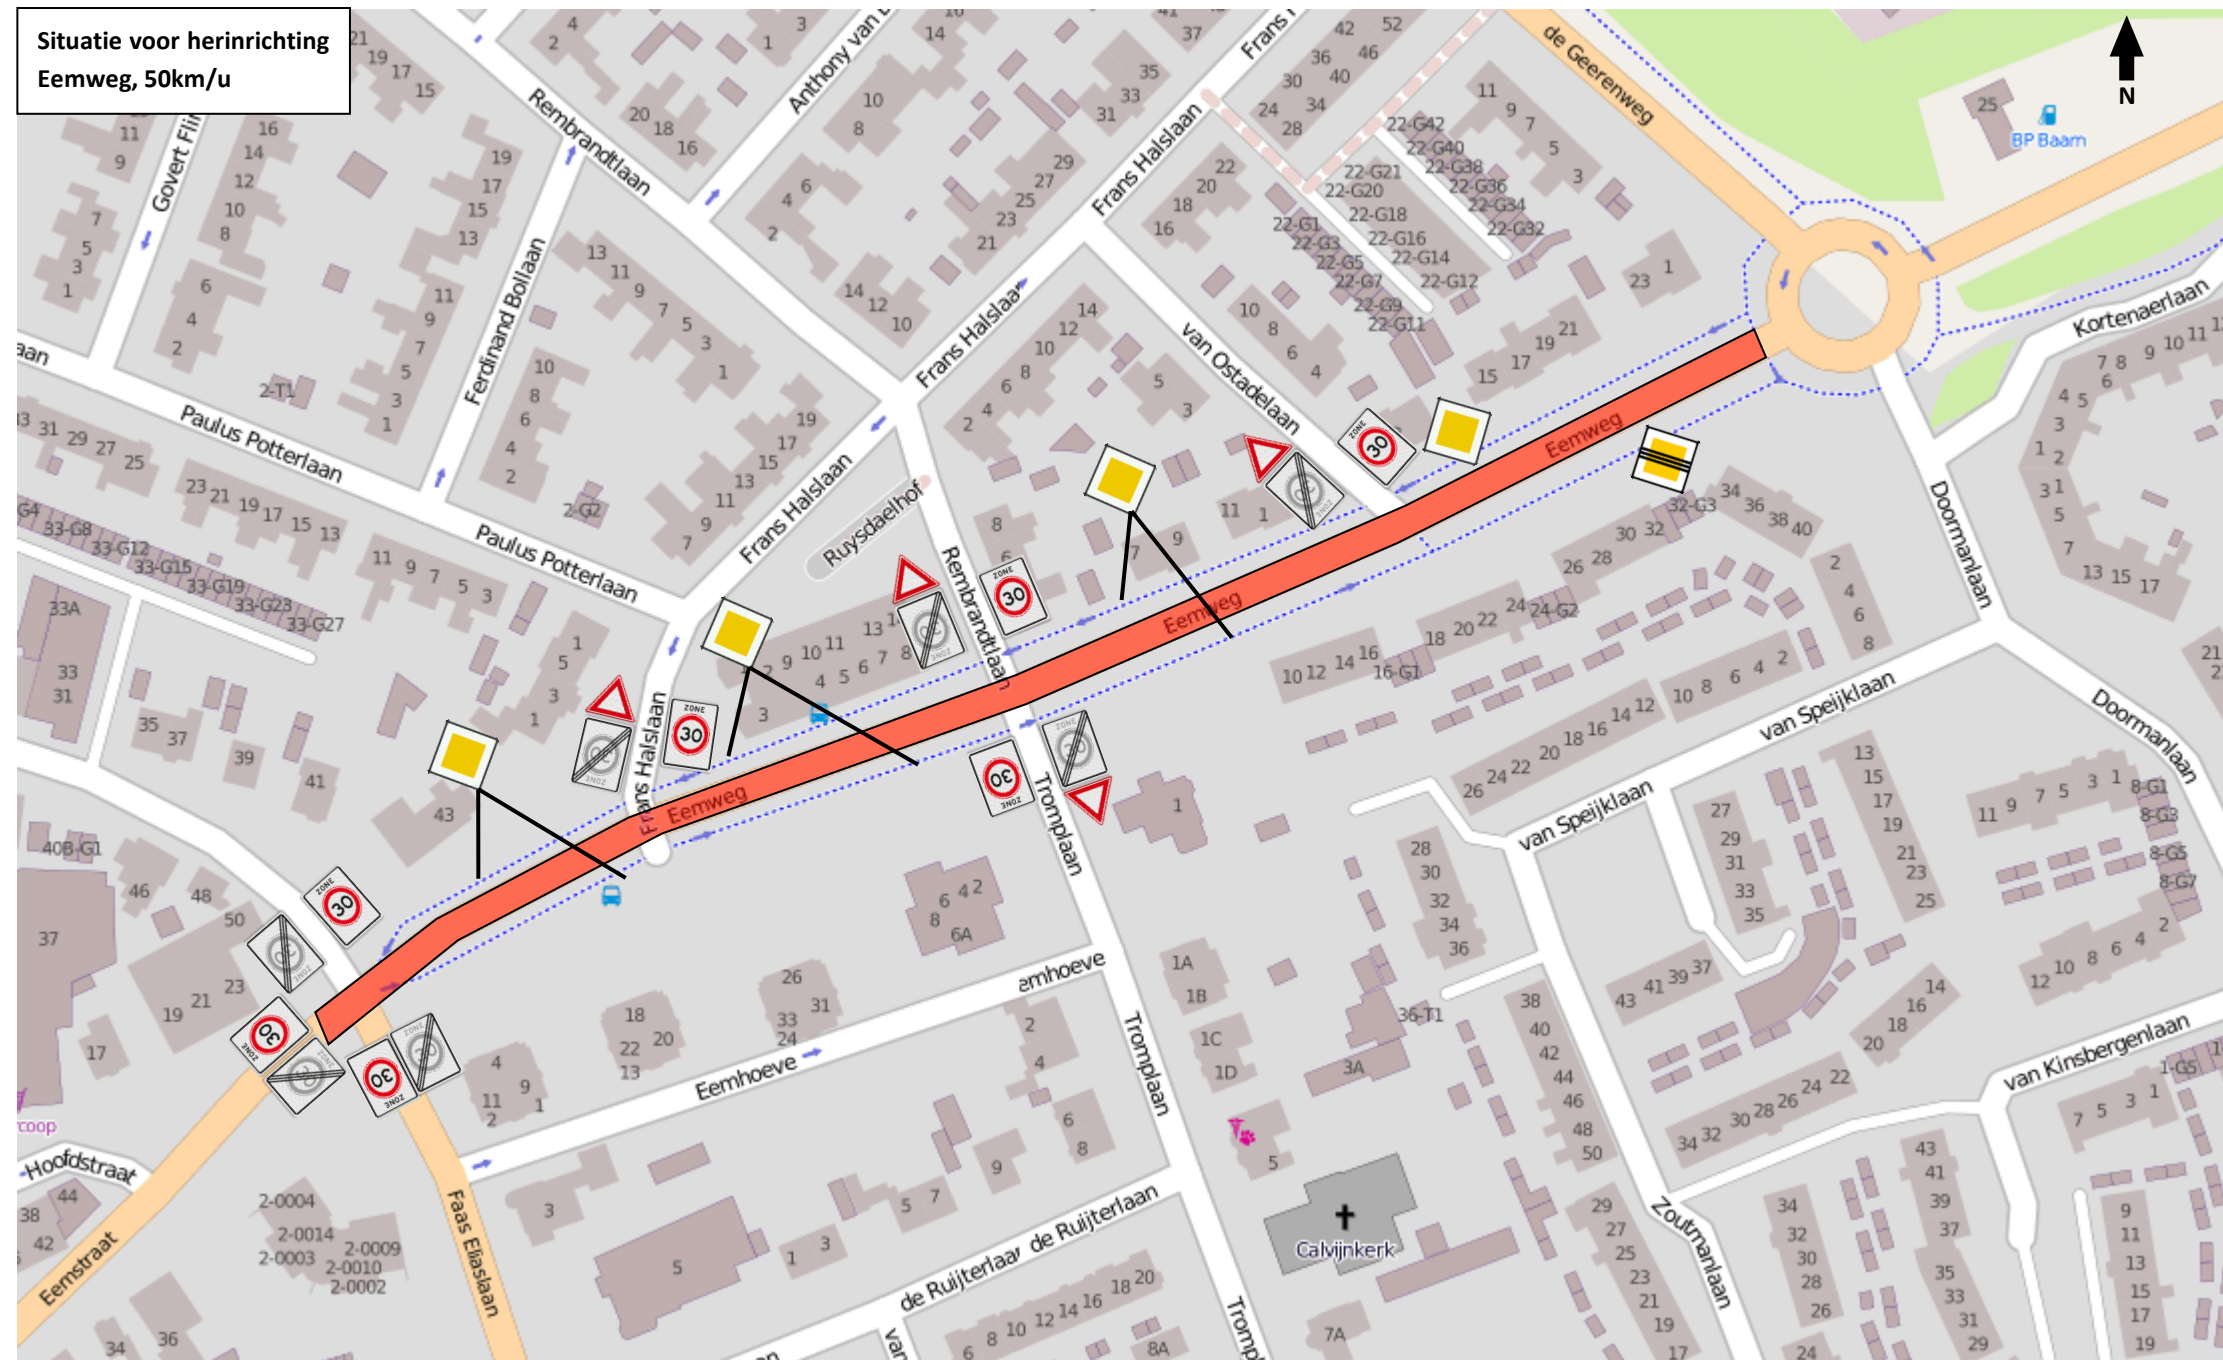

Figuur 1: de te verwijderen borden



Figuur 2: de te plaatsen borden (vrijliggend fietspad blijft in de voorrang)