


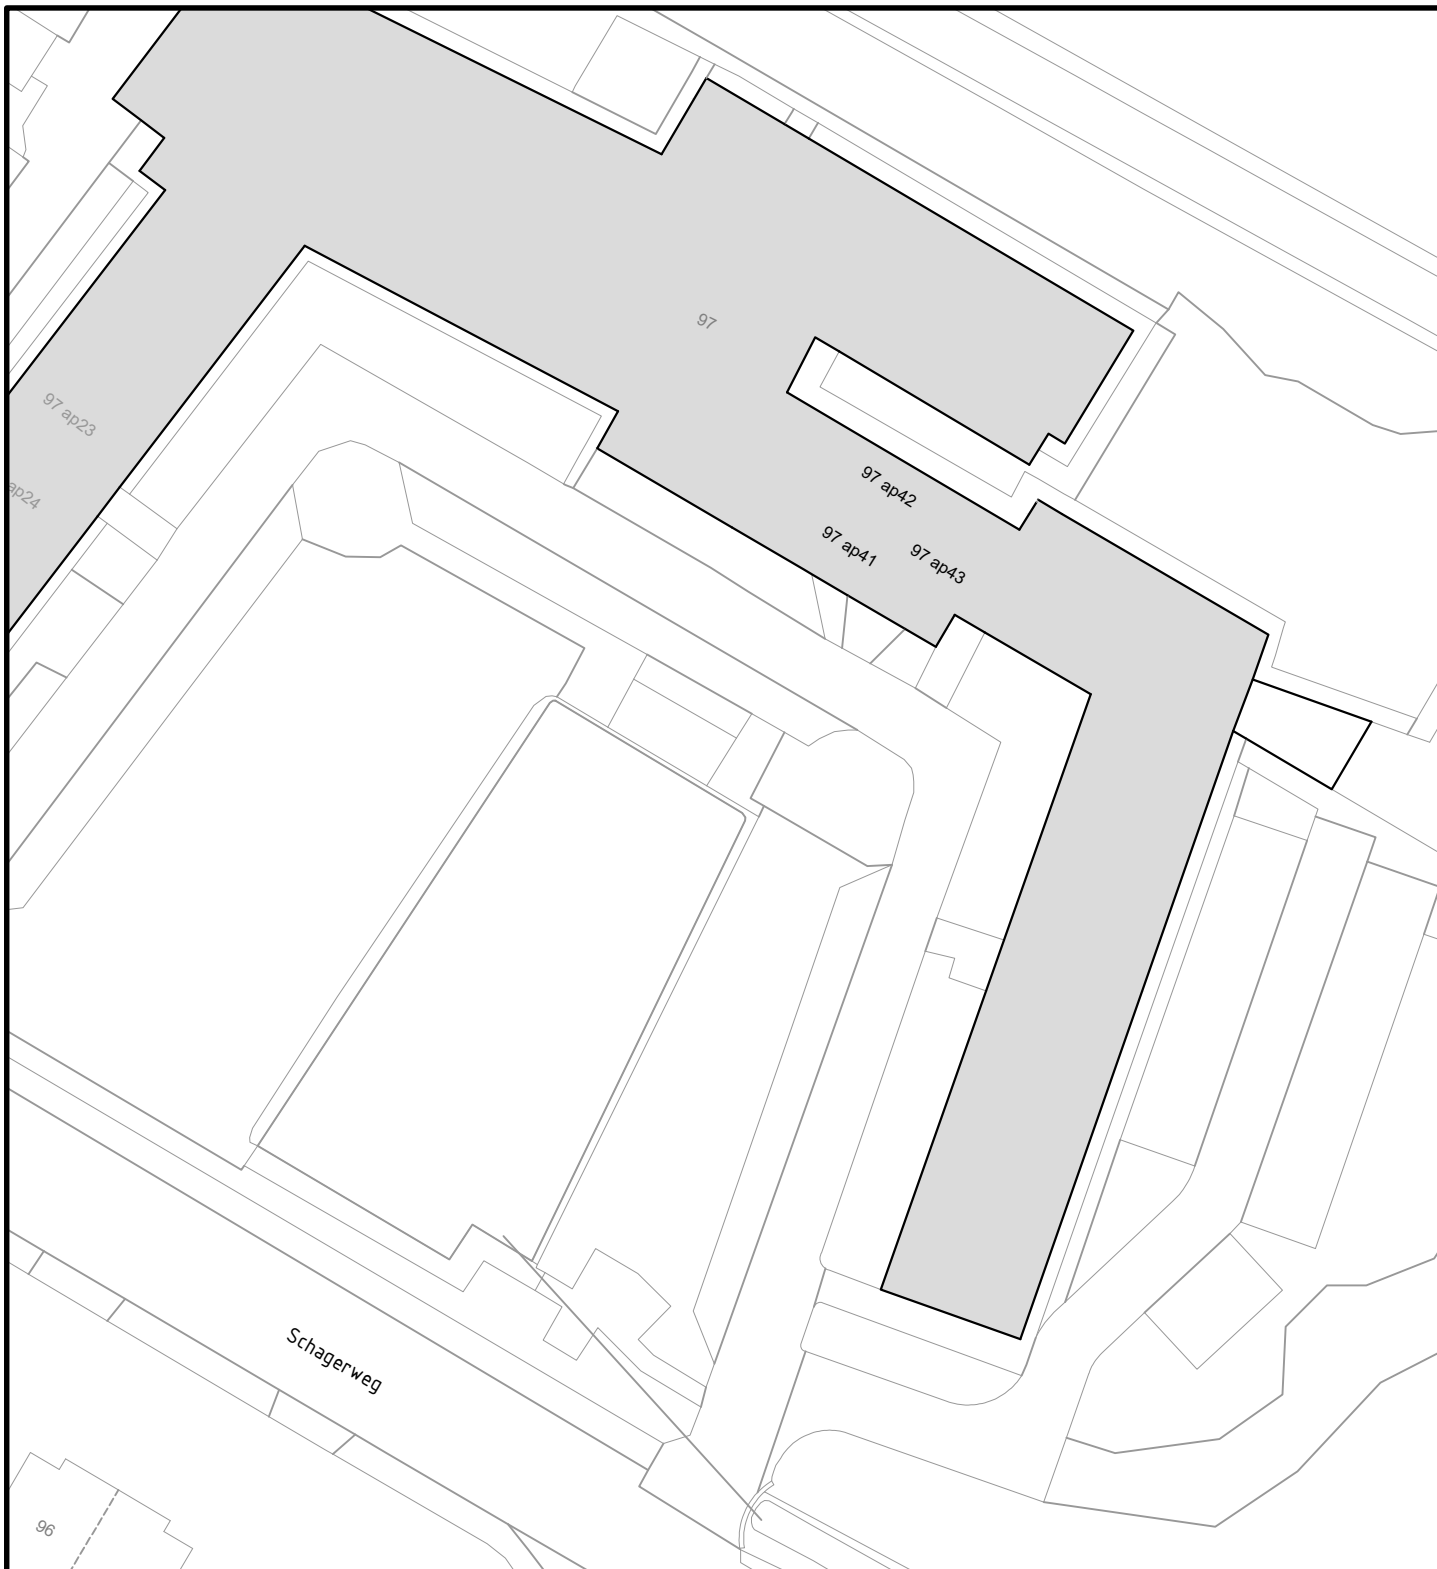

Behoort bij besluit d.d. 26-05-2021

Kenmerk: 21.723165

namens het college van B&W van Schagen,
Medewerker gegevensbeheer



Gemeentehuis
Laan 19
1741 EA Schagen
tel. 0224 - 210 400
fax. 0224 - 210 455

Postadres
Postbus 8
1740 AA Schagen

Team Informatie & Advies

Onderwerp

Huisnummering (eerste verdieping)
Schagerweg 97 ap41 t/m ap48, Schagerbrug

Datum	Get.	Gew.	Formaat	Schaal
14-12-2020	PdR		A4	1:500
			Tekeningnummer	
			20-127V1.dwg	