


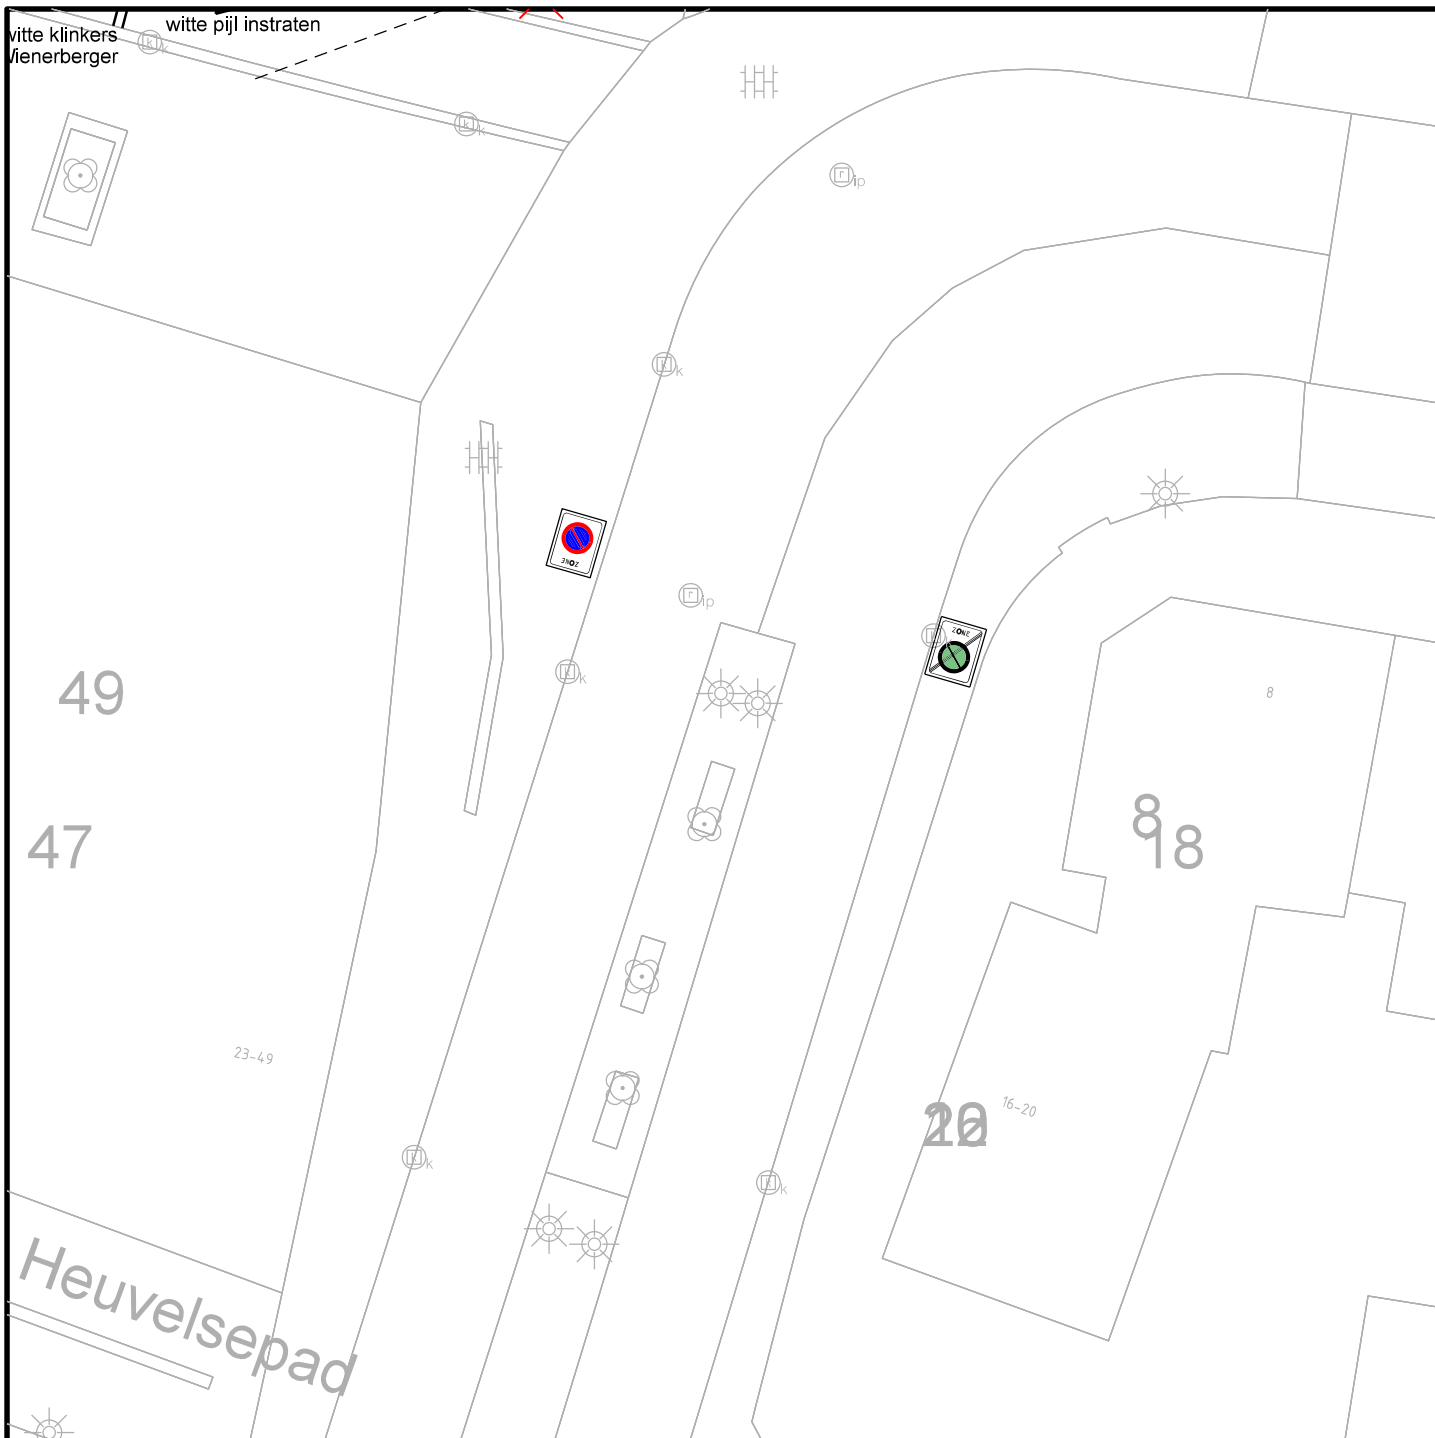

12-05-2021	Bart van der Hulst		
Datum	Tekenaar	Status/ Wijzigingen	
Opdrachtgever		Project nr.	
Projectomschrijving		Bestek nr.	van
Ede centrum		Schaal	
		Formaat	A4
Tekening omschrijving		Tekening nr.	aanbr-01
Aanbrengen p-verbodzone		Opmerking	



Ingenieursbureau

Postbus 9024 - 6710 HM Ede

Bezoekadres: Gemeentewerf - Asakkerweg 8 - Ede