


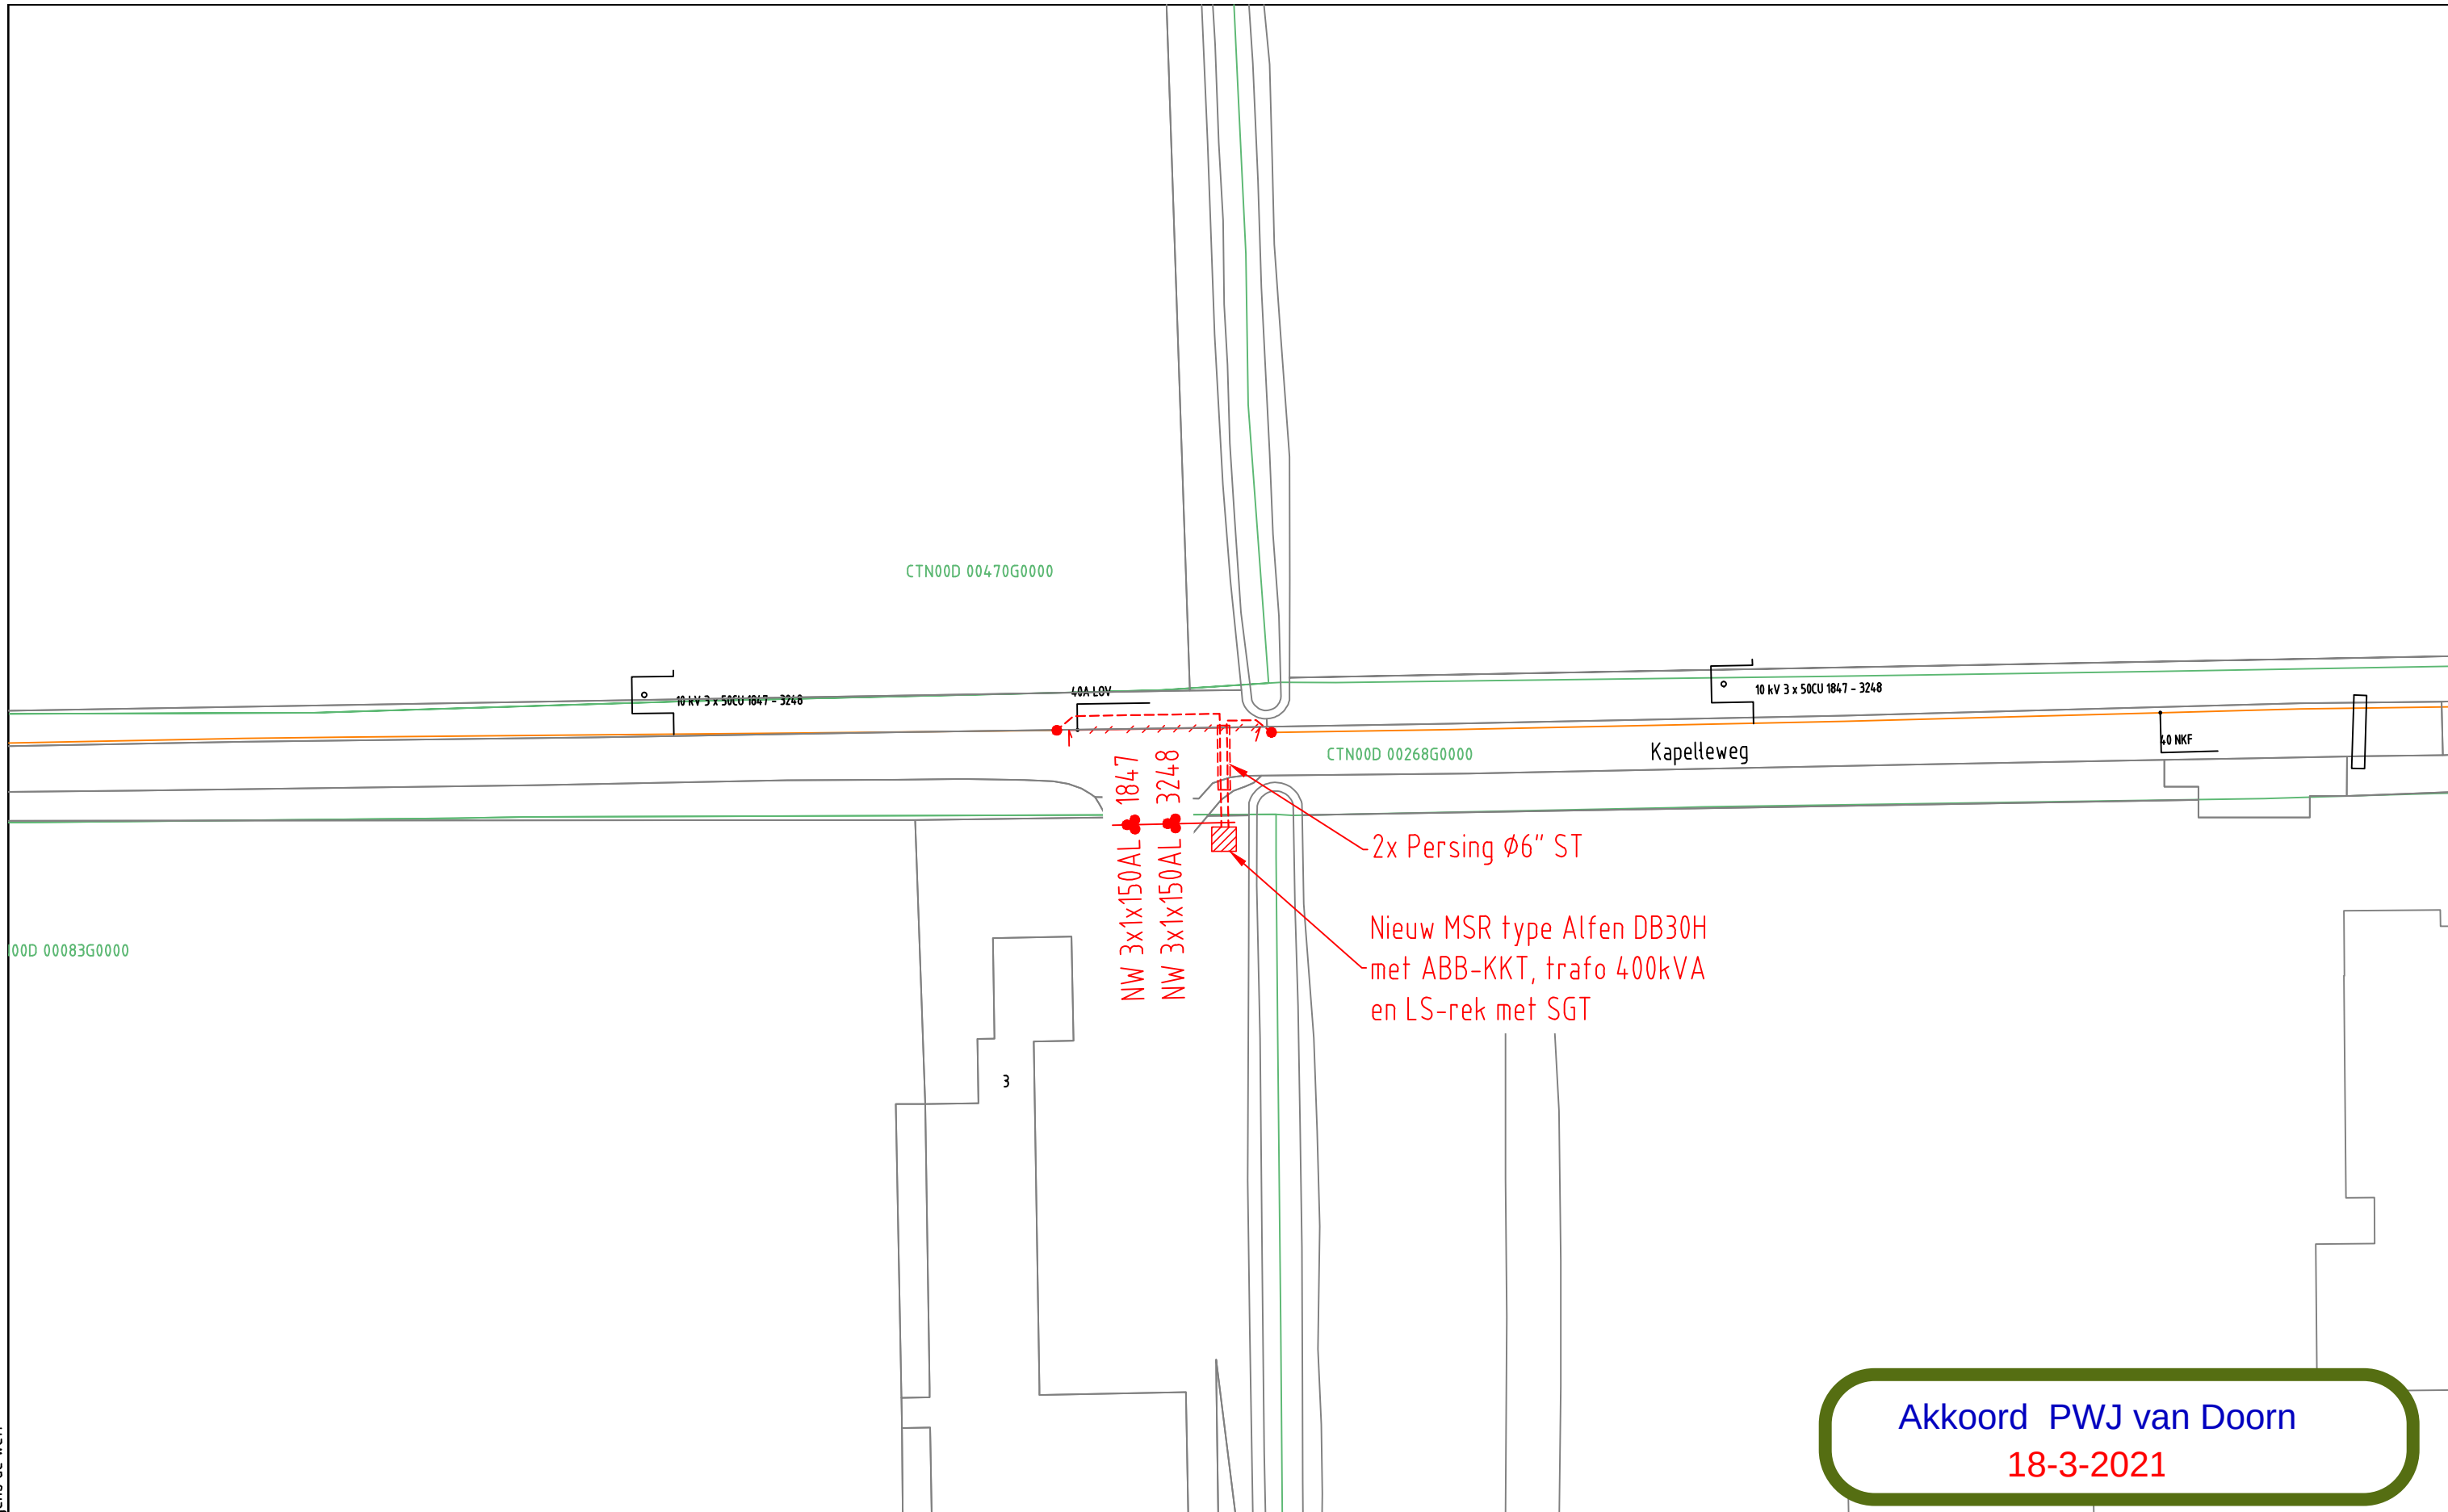

Akkoord PWJ van Doorn
18-3-2021

ELEKTRA NIEUW	LS-kast	Station	Leveringspunt	Laadpaal	OV mast
	Mast bovengronds	Mof	Bescherming	Abc Tekst	Zinkerbord
ELEKTRA BESTAAND	Kabel nieuw	Kabel te rijden	Kabel te rooien	Buiten Bedrijf	Kadaster
	LS-kast	Station	Leveringspunt	OV mast	Mast bovengronds
	0,4 kV/OV	0,4 kV	OV	3 kV	6 kV
	23 kV	25 kV	50 kV	66 kV	150 kV
	Buiten Bedrijf	Telecom	Aardkabel	Gelijkspanning	

Opmerkingen: Geen

Tracélengte: Mtr.

STEDIN

20200918 Trace Elektra

Kapelleweg 1 Cothen

MS plan

Detailontwerp/Vergunning E

Wijz: #1

Datum: 18-3-2021

Project: PD004860 COT Cothen cap. Kapelleweg

Ordernr:

Documentnr: 20200918-0000-006

Status: Vrij voor uitvoering

Get: A. Vogelzang

Gec: J.W.M. van der Horst

Bladnr: 006