




- Kategorie A waterloop
LEG
- Kategorie B waterloop
LEG
- Aangelande
- Afwijkend
- Afwijkende
beschermingszone LEG

- waterkering I EG
- Beschermingszone LEG
- Beschermingszone A
- Beschermingszone B
- Profiel van vrije ruimte
- Middenkruinlijn
beheerprofiel
- Zoneringen
- Waterstaatswerk

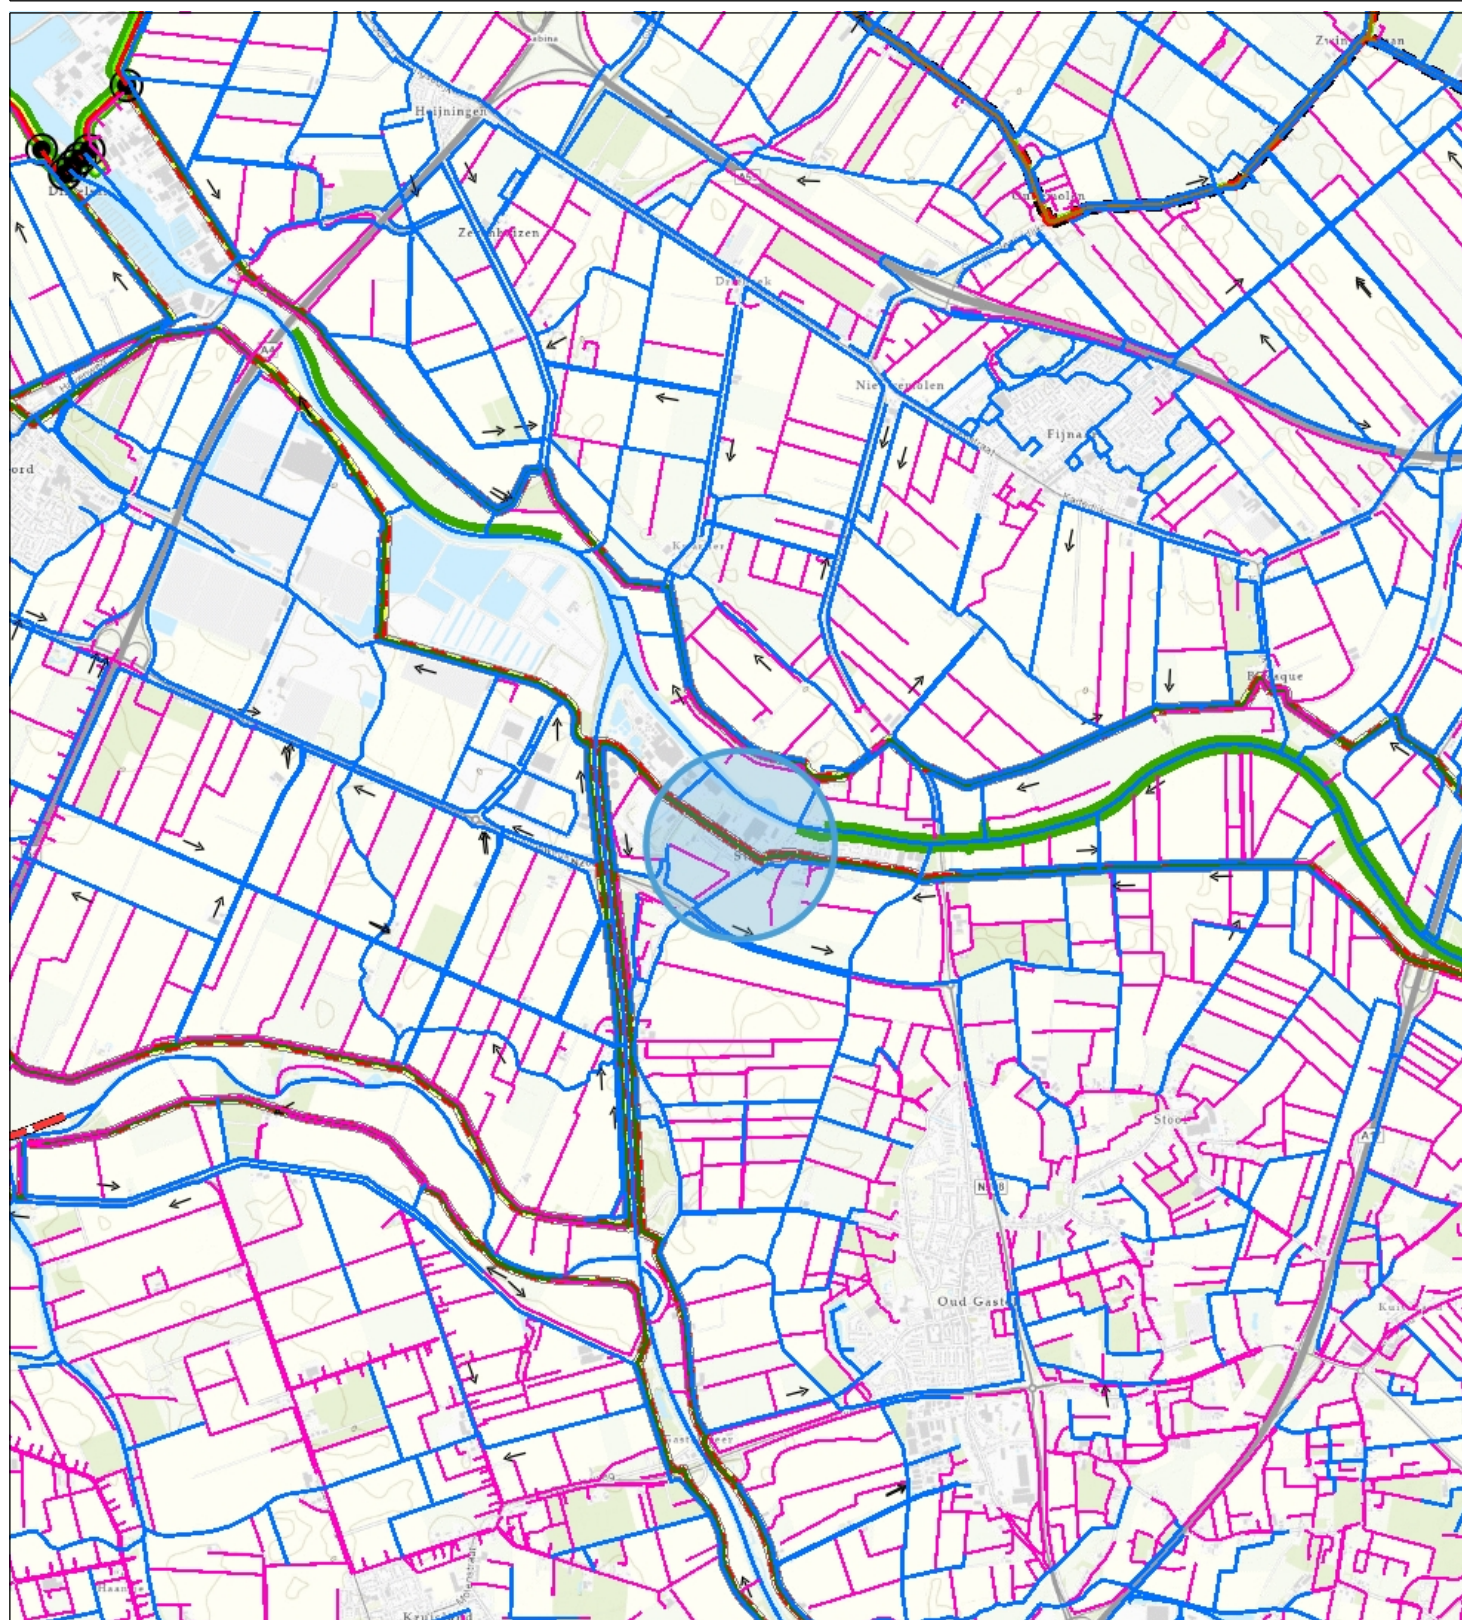

Waterschap
Brabantse Delta

Naam/Proces:
-Auteur-

Datum: 26-05-2021

Formaat: A4

Schaal: 1:48,000

