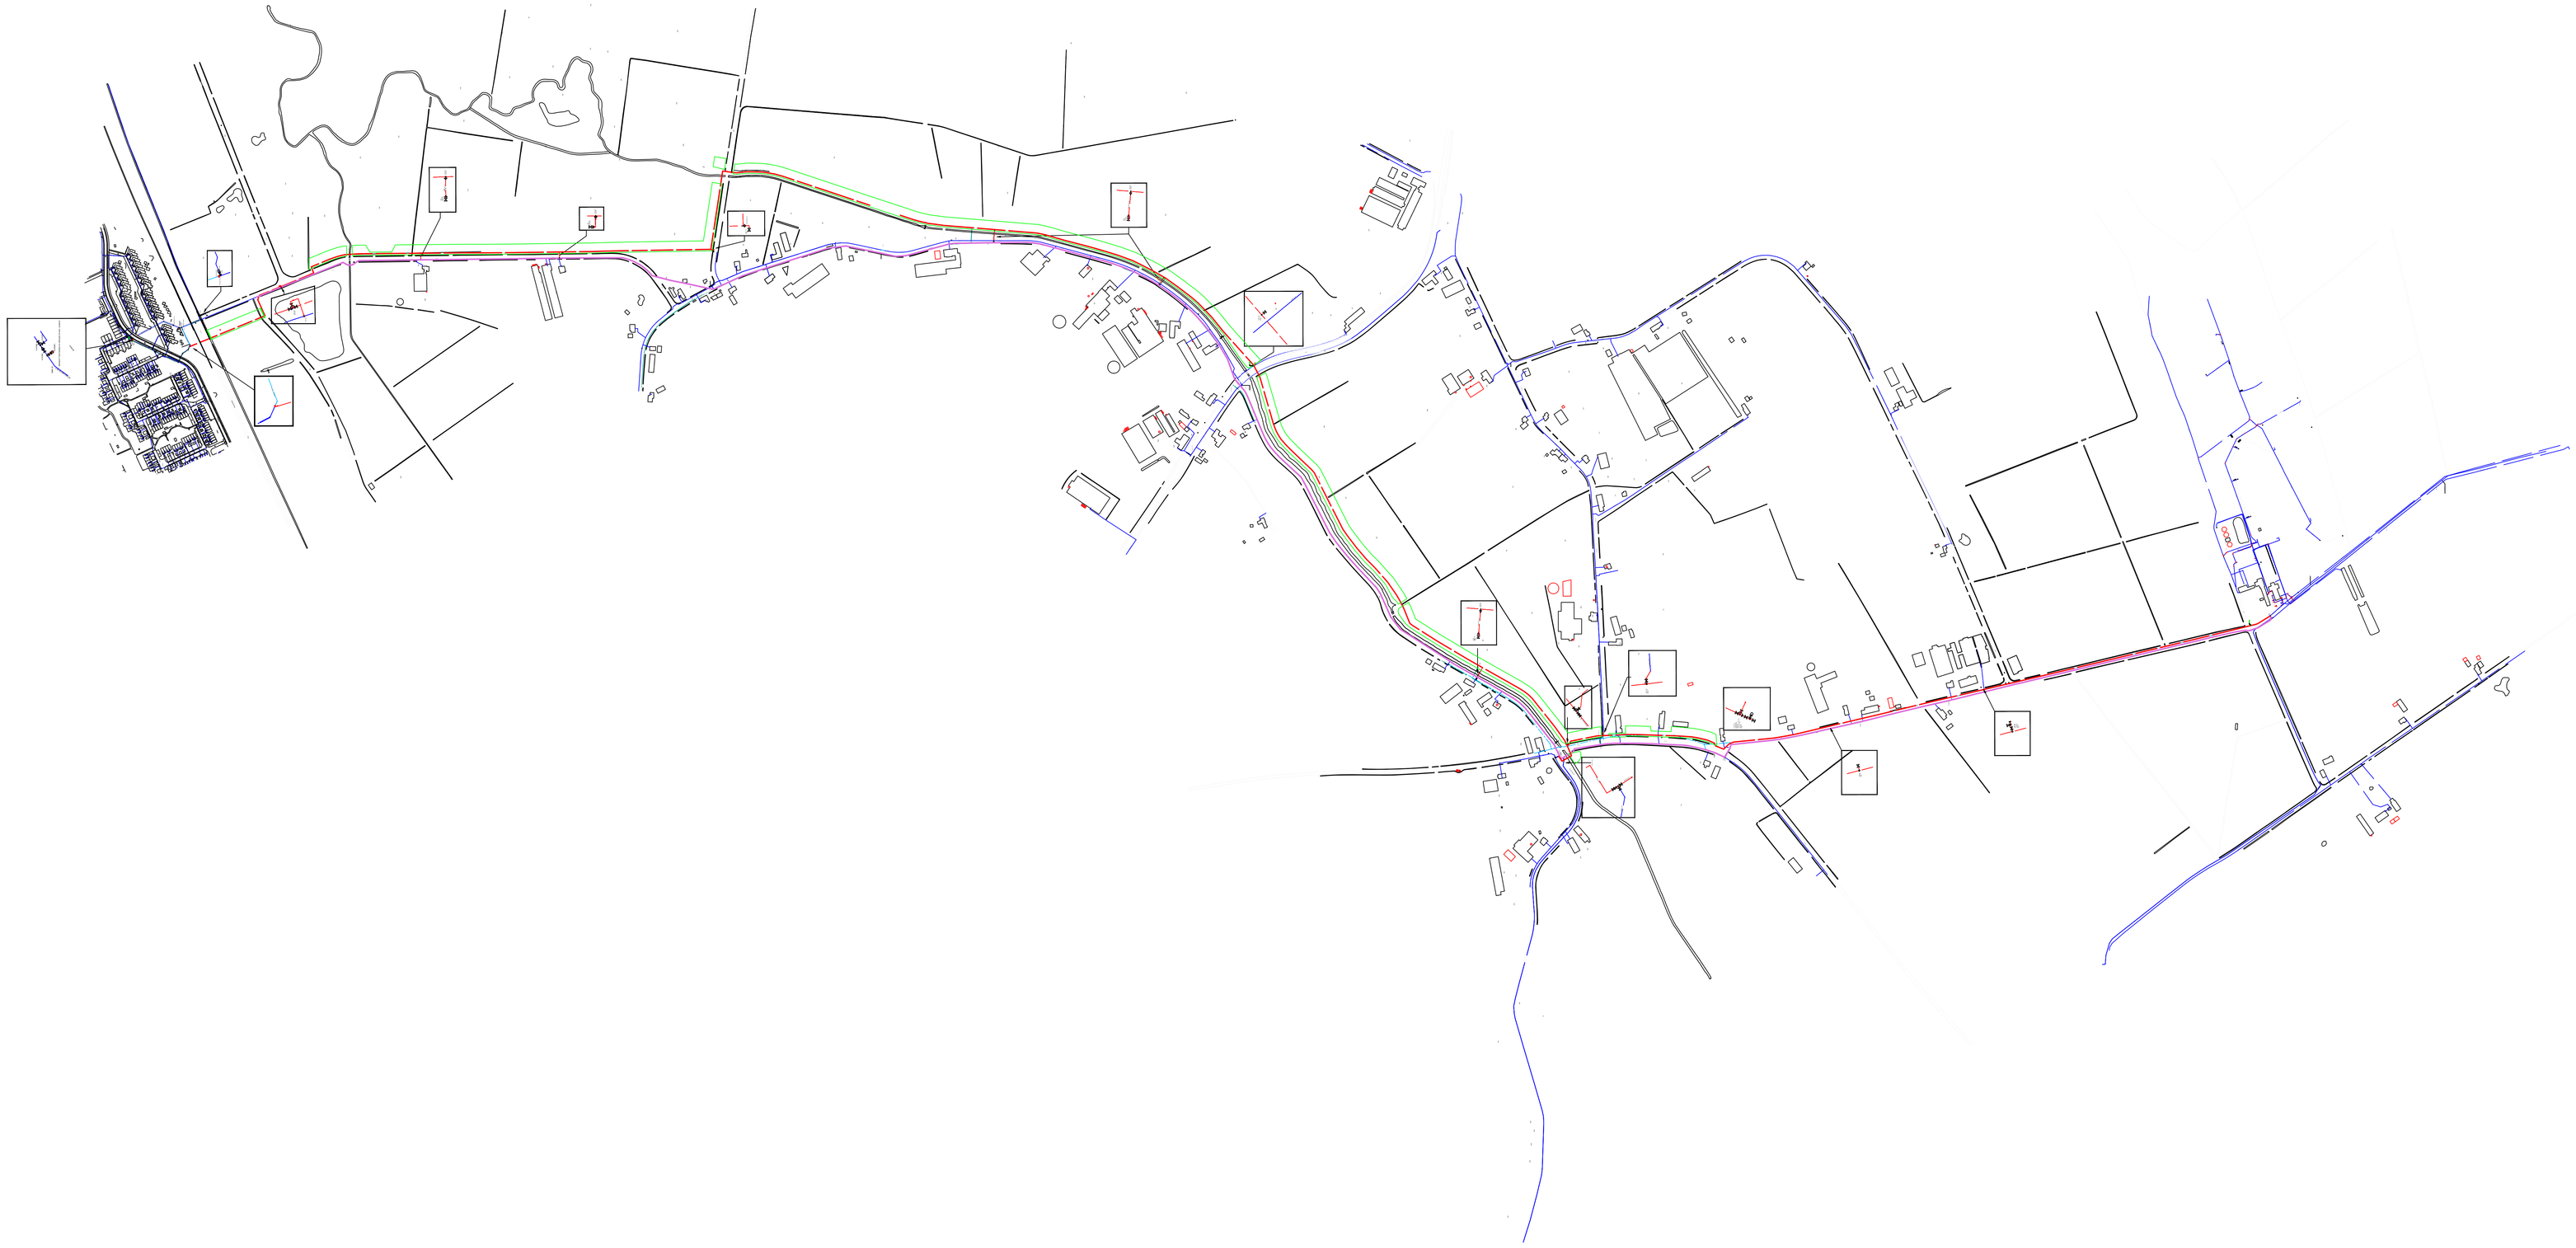

HDPE Mantelbuis
Trex TLDN 400
Tracé verplaatsing
Werkstrook

E					
D					
C					
B					
A					
Wijz.	Omschrijving	Datum	Gecontr.	Datum	Bestef.

Wijzigingen mogelijk
gebied, indelen van de wegingen
Bestekbeschrijving, tekeningen en/of bestekbeschrijving
gelden indelen van een kwantitatief

Opties

Informatie-classificatie

☐ Cat 1 : Publieke informatie
☐ Cat 2 : Interne informatie
☐ Cat 3 : Vertrouwelijke informatie
☐ Cat 4 : Geheime informatie

Project: SANERING TRANSPL. LEUNEN-VENRAY
Locatie: GEM VENRAY
Tekening:

WML Bouwtechnisch
Limburgplaats 25
6229 PA Maastricht
Postbus 10049
6201 WB Maastricht

Naam: Bouwtechnisch

	Naam	Datum
Gedateerd	HB	
Gecontr.		
Gecoördin.		

Bestgrf

NPR.	
Schaal:	1:5000
Formaat:	A4 - 2
Datum:	19-05-2020

Proj.nr.: IN-000200|05220

Tek. nr.:

Wijz.

NV WATERLEIDING MIDDEN LIMBURG
Deze tekening mag niet zonder voorafgaand schriftelijk verlof derden ter inzie, kopiëren, reproduceren of in enige andere wijze aan de "Jonge" overgeleverd worden of worden aangewend voor ander werk dan waarvoor zij is vervaardigd.